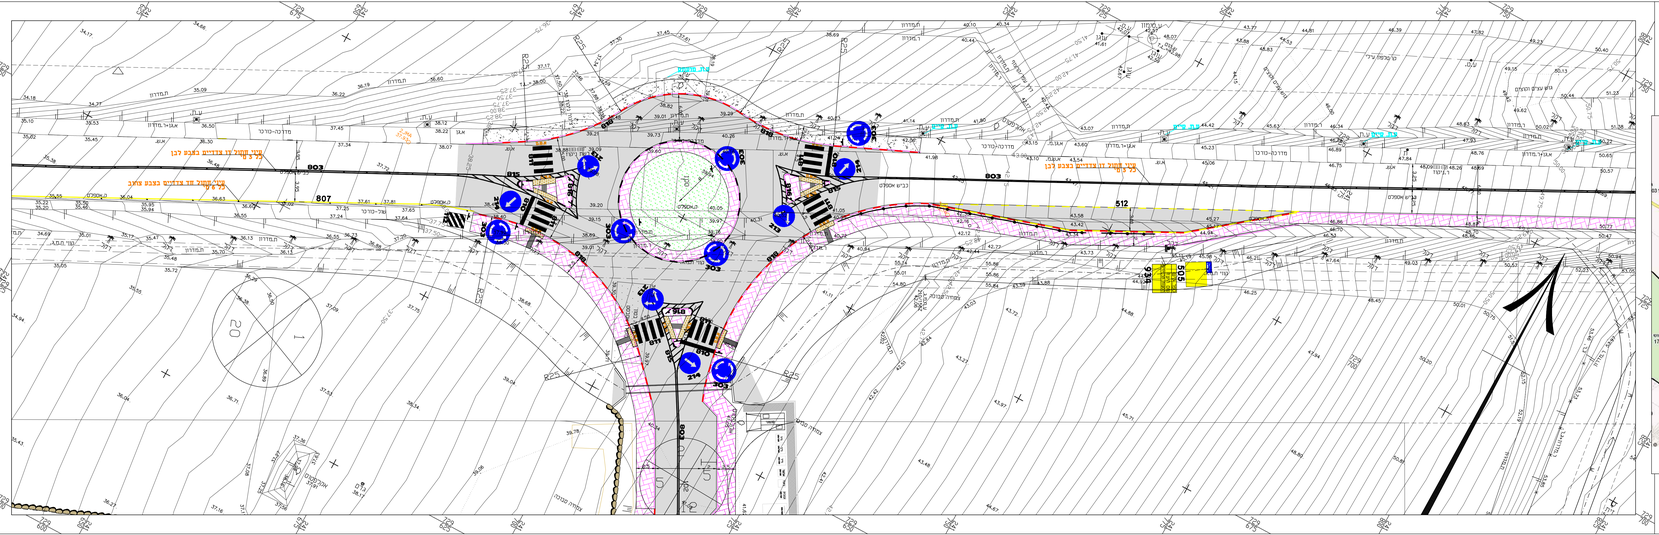

תרשים סביבה

קנ"מ: 1:10,000

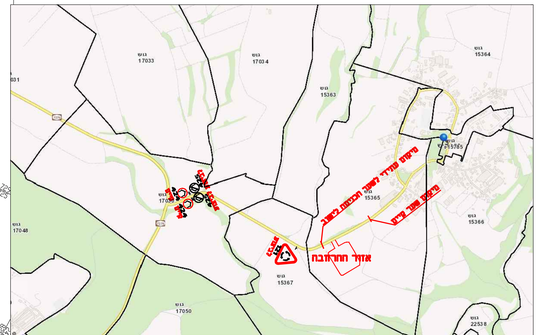

משרדים מקצועיים

מס	מהות השינוי	מספר	תאריך	תאריך
1				
2				
3				
4				
5				
6				
7				
8				
9				
10				
הנדסי				
מחקר				

תאריך: _____

חתימה: _____

0

תאריך מהדורה:

לשיפוט	לביצוע	לרישום
27-8-21		

שניידר

תכנון כבישים ומדידות בע"מ

פארק תעשיה מעגב 20179

מ"ד טוקומבוקס 04-9990006, פקס 04-9990006

E-mail: ronsin@schneider.co.il

כפר קיש - מעגל תנועה

שם התכנית	תוכנית צביעה ותמרור
היכן נבנה	מגדל המעגן
המקום	כפר קרם
תכנית מס'	30-1025
קנ"מ	1 : 250
תכנן	רוני
בדק	רוני שניידר
שרטט	מורן
אשר	רוני שניידר

המבנה אושר לבניה בהיקף והיחוסים כמצוים
עד המבנה כנגד את כל הדרישות
על כל מנת אי אי התאמה בין הדרש לשטחן