



מקרא

מספר תוכנית: 206-0350348

שטח תוכנית: 15157 מ"ר

גודל חלקה: 15157 מ"ר

גודל חלקה נוספת: 15157 מ"ר

גודל חלקה נוספת: 15157 מ"ר

- מגורים
- מגורים א
- מגורים ב
- מגורים ג
- מגורים ד
- מגורים בישוב כפרי
- מגורים ומסודת ציבור
- קרקע הקלאית
- שטח ציבור פתוח
- שטח פרטי פתוח
- פארקונג ציבורי
- דרך מאושרת
- דרך חופנית
- תחום השפעה
- גורחת מיוחדת ב
- הגחת מיוחדת
- דרך חפנית לביטול
- צוק הגנה
- שטח עתק/המטרי לשימור
- שטח לאחוז וחלוקה חדשה
- גורחת מחולקת ללא שטח
- גבול פתוח
- קו-בצ
- לוריסה
- ציר
- קו כניסה
- סידות

חוק התכנון והבנייה, התשכ"ה - 1965


תכנית מתאר מקומית

מס' 206-0350348

ג/23324, אילניה - הרחבה

תשריט מצב מוצע	
גיליון 1 מתוך 1	
מחוז	צפון
מרחב תכנון מקומי	הגליל התחתון
רשות מקומית	הגליל התחתון
ישוב	אילניה
תכנית בסמכות איחוד וחלוקה	מחוזית
היתרים או הרשאות	ללא איחוד וחלוקה תכנית שמכוחה ניתן להוציא היתרים או הרשאות
מונה תדפיס התשריט	30
מועד הפקה	10/02/2020
שטח התכנית	700.195 דונם קנה מידה 1:2500
אישורים בתכנית מס' 206-0350348	

חוק התכנון והבנייה, התשכ"ה - 1965
 משרד האג"ר - מחוז צפון
 הועדה המחוזית החליטה ביום: 13/11/2019
 לאשר את התוכנית
 תאריך: 03/05/2020
 י"ר הועדה המחוזית

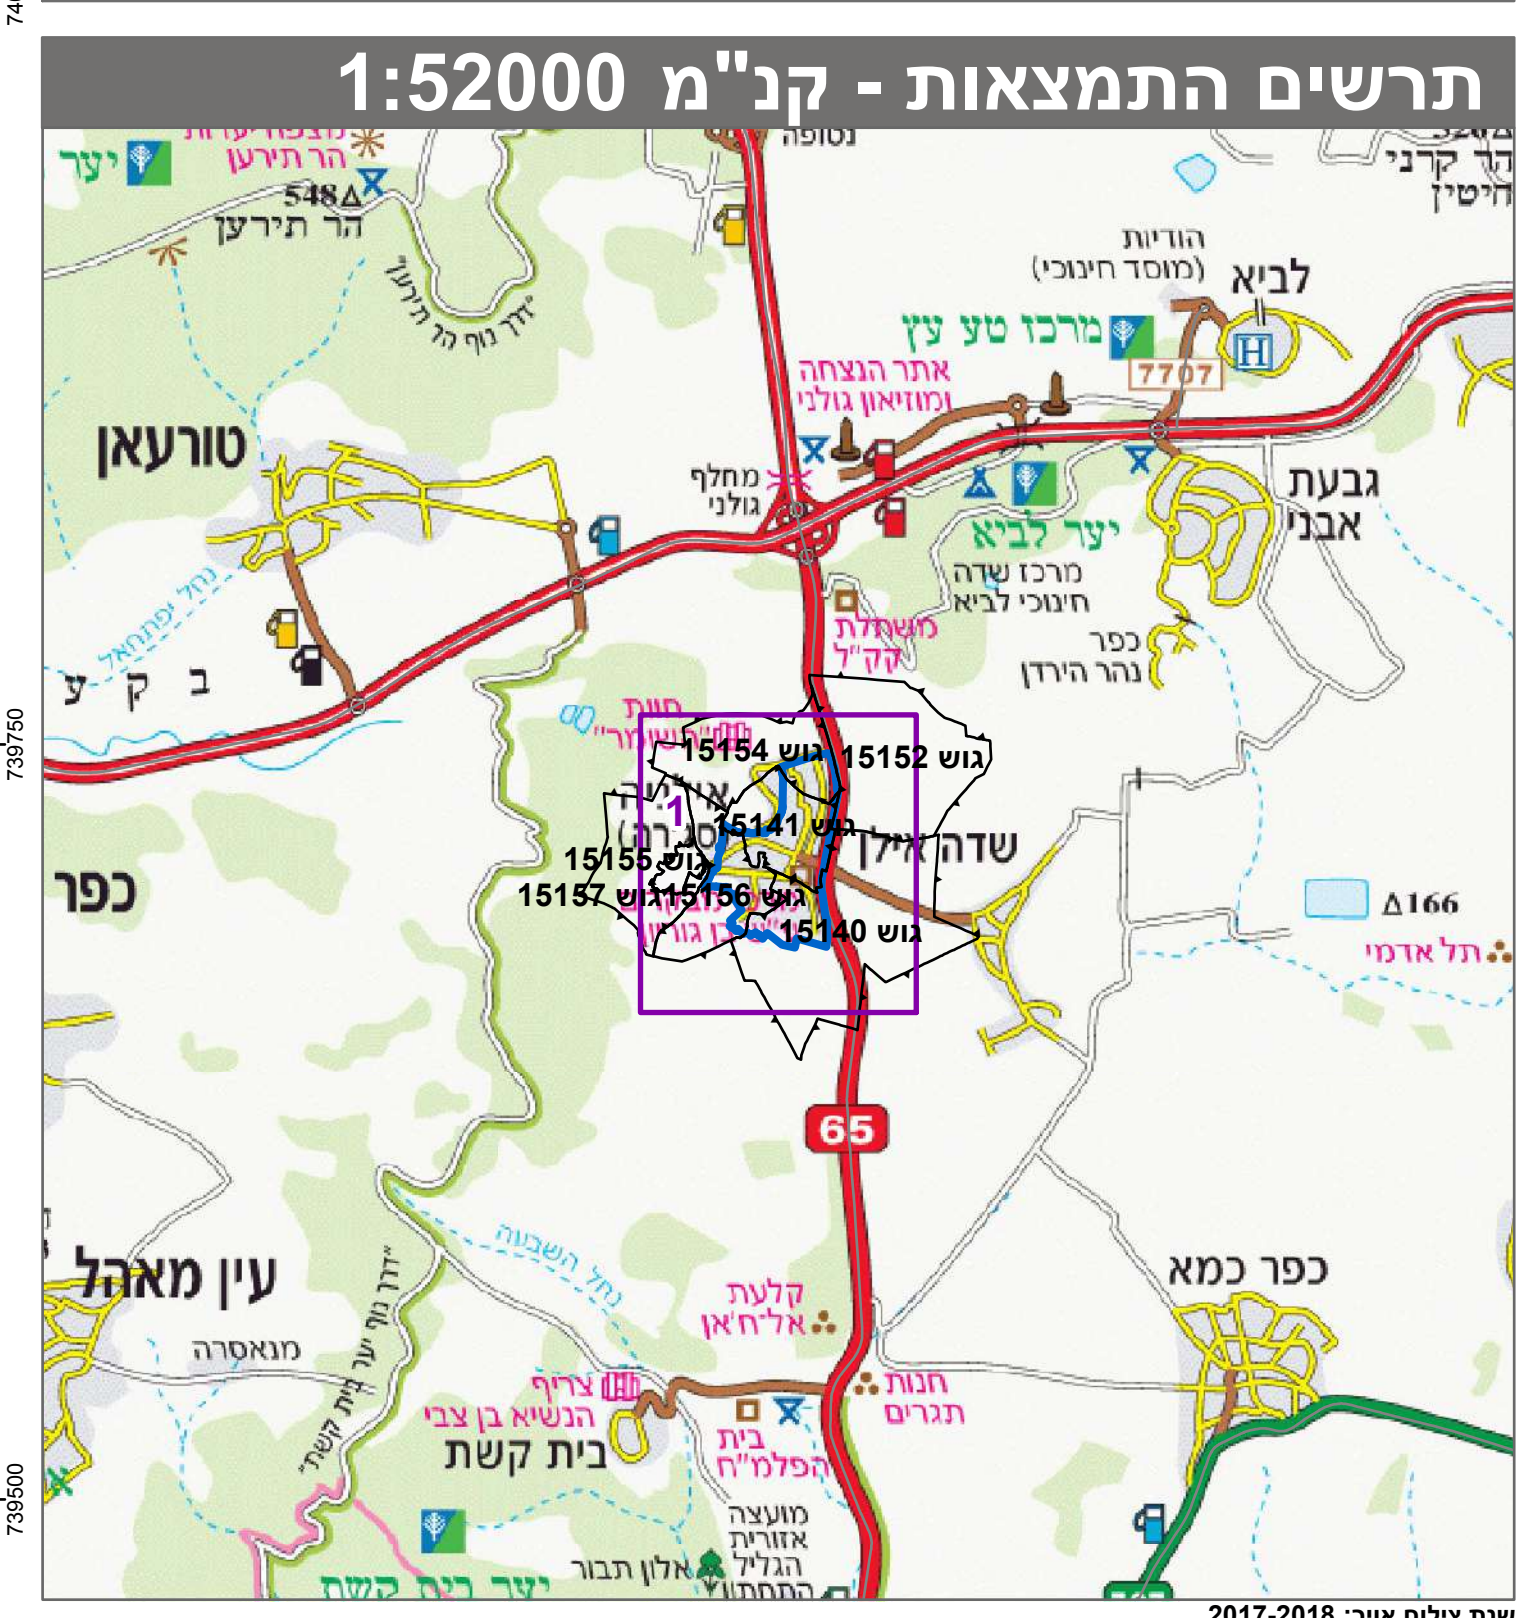

שמות*

מגיש התכנית	ועדה מקומית תאגיד: הועדה המקומית לתכנון ולבניה גליל תחתון
עורך ראשי	רד"ר בורג תאגיד: משרד האג"ר
יזם	ועדה מקומית תאגיד: הועדה המקומית לתכנון ולבניה גליל תחתון

בעלי עיני בקרקע*

טבלת גושים וחלקות*

מספר גוש	כל הגוש	מספר חלקות בשלמותן	מספר חלקות בחלקות
15140	החלק	91-92, 97-101, 103-107, 156-159	38-40, 89-90, 93-96, 108, 111, 113
15141	החלק	44-51	1-2, 13-14, 35, 41, 43
15154	החלק	57	9-24, 50, 52, 54-56
15156	החלק	64-75	23, 25-26, 34, 39-41, 59, 61-63, 76-77, 80, 89, 91, 106, 108-109, 112, 115, 121

* הרשימה המלאה מפורטת בהוראות התכנית / בהודעה שפורסמה בעיתונות וברשומות הרגי מצהיר בזאת כי המפה הטופוגרפית/המצבית המהווה רקע לתכנית זו, נערכה על ידי ביום 12.04.2016 והיא הוכנה לפי הוראות נוהל מבא"ת ובהתאם להוראות החוק ולתקנות המודדים שבתוקף.

דיוק הקו המחול והקדסטרי: קו כחול (בלבד) ברמה אנליטית

שם ח"צ	697	מספר רישון	חתימה
שם המודד	97	תאריך	