


מס' סידורי 5566-22M

גוש 16593

גוש 16589

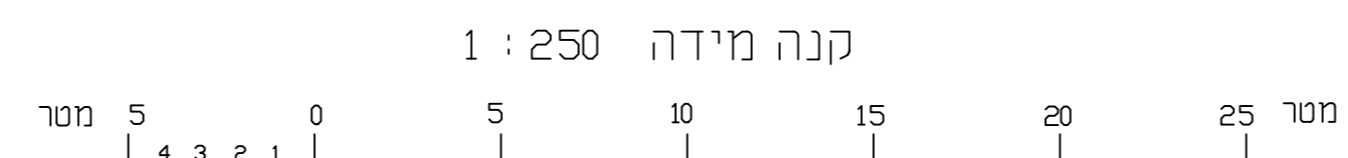

מקרא שכבות

| | |
|---------------|-------------------|
| 200.00 | נמי גובה |
| ● ג.ר.צ.פ. | ג.ר.צ.פ. |
| ● ג.ג. | ג.ג. |
| ● עמוד המשורת | תקשורת |
| — | קו מלפון |
| — | שוחת ביוב |
| — | שוחת ביוב |
| — | בנייה/ציוד משוחרר |
| — | ע.ח.מ.ג. |
| — | עץ ומספרו |
| — | קו מתח |
| — | מבנים |
| — | משטחי גאות |
| — | ש.כ.ב.ש. אספלט |
| — | אבו שפה |
| — | קו בנין |
| — | גבול חלקה |
| — | גבול חלקה |
| — | גבול גוש |
| — | קו דרך |
| — | גדרות |
| — | צנור מים |
| — | סככה |
| — | נקי גבול ישנה |
| — | נקי גבול חדשה |
| — | מד מים |
| — | פינר |
| — | בטוויחצר |
| — | ניקוז |
| — | מדרגות |
| — | גבול ת.ב.ע. |
| — | קווי גובה |

מפה להיתר בניה

| | | | | | |
|----------------|-------------------------|-----------------|-----------------------|-----------------|-----------|
| ישבו : | בית רימון | כתובת : | מס' סידורי : 5566-22M | תחנת : | בית רימון |
| הוכן עיבור : | מועצה אזורית גליל תחתון | שטח מגרש במ"ר : | 16589 | שטח מגרש במ"ר : | 16593 |
| גוש : | 16589 | חלקה : | 1 | שטח רשום מ"ר : | 100 |
| תכנית מפורטת : | 10034 | א.ר.ע. : | 100 | שטח מגרש במ"ר : | 4150 |
| תקשורת : | ל"א | מחושב : | 16593 | מחושב : | 16593 |

הערות


1. קווי הבנין לפי ת.ב.ע. החלה על השטח.
2. יעד הטרקע אזור ספורט לפי ת.ב.ע.
3. קווי התפקעה וסווי הבנין יאשר אותם מוהנדס הועדה בעת הכנת תיק המידע.

נתוני רשת וגבולות

1. גבולות החלקה נכחו ממפת גוש רשום.
2. המידות נשורת לרשת הבקורה האופקית והאנכית הוצאת.
3. ללא כרטיז רישום.

| מס' נקודה | צפון-דרום | מזרח-מערב |
|-----------|-----------|-----------|
| 1 | 742967.22 | 231146.41 |
| 2 | 742966.77 | 231157.47 |
| 3 | 742950.97 | 231190.26 |
| 4 | 742916.72 | 231167.08 |
| 5 | 742911.85 | 231173.21 |
| 6 | 742867.51 | 231137.03 |
| 7 | 742904.80 | 231100.26 |
| 8 | 742938.46 | 231133.56 |

תרשים הטריבונה 1:2500
לפי ת.ב.ע. 10034/00-4-11

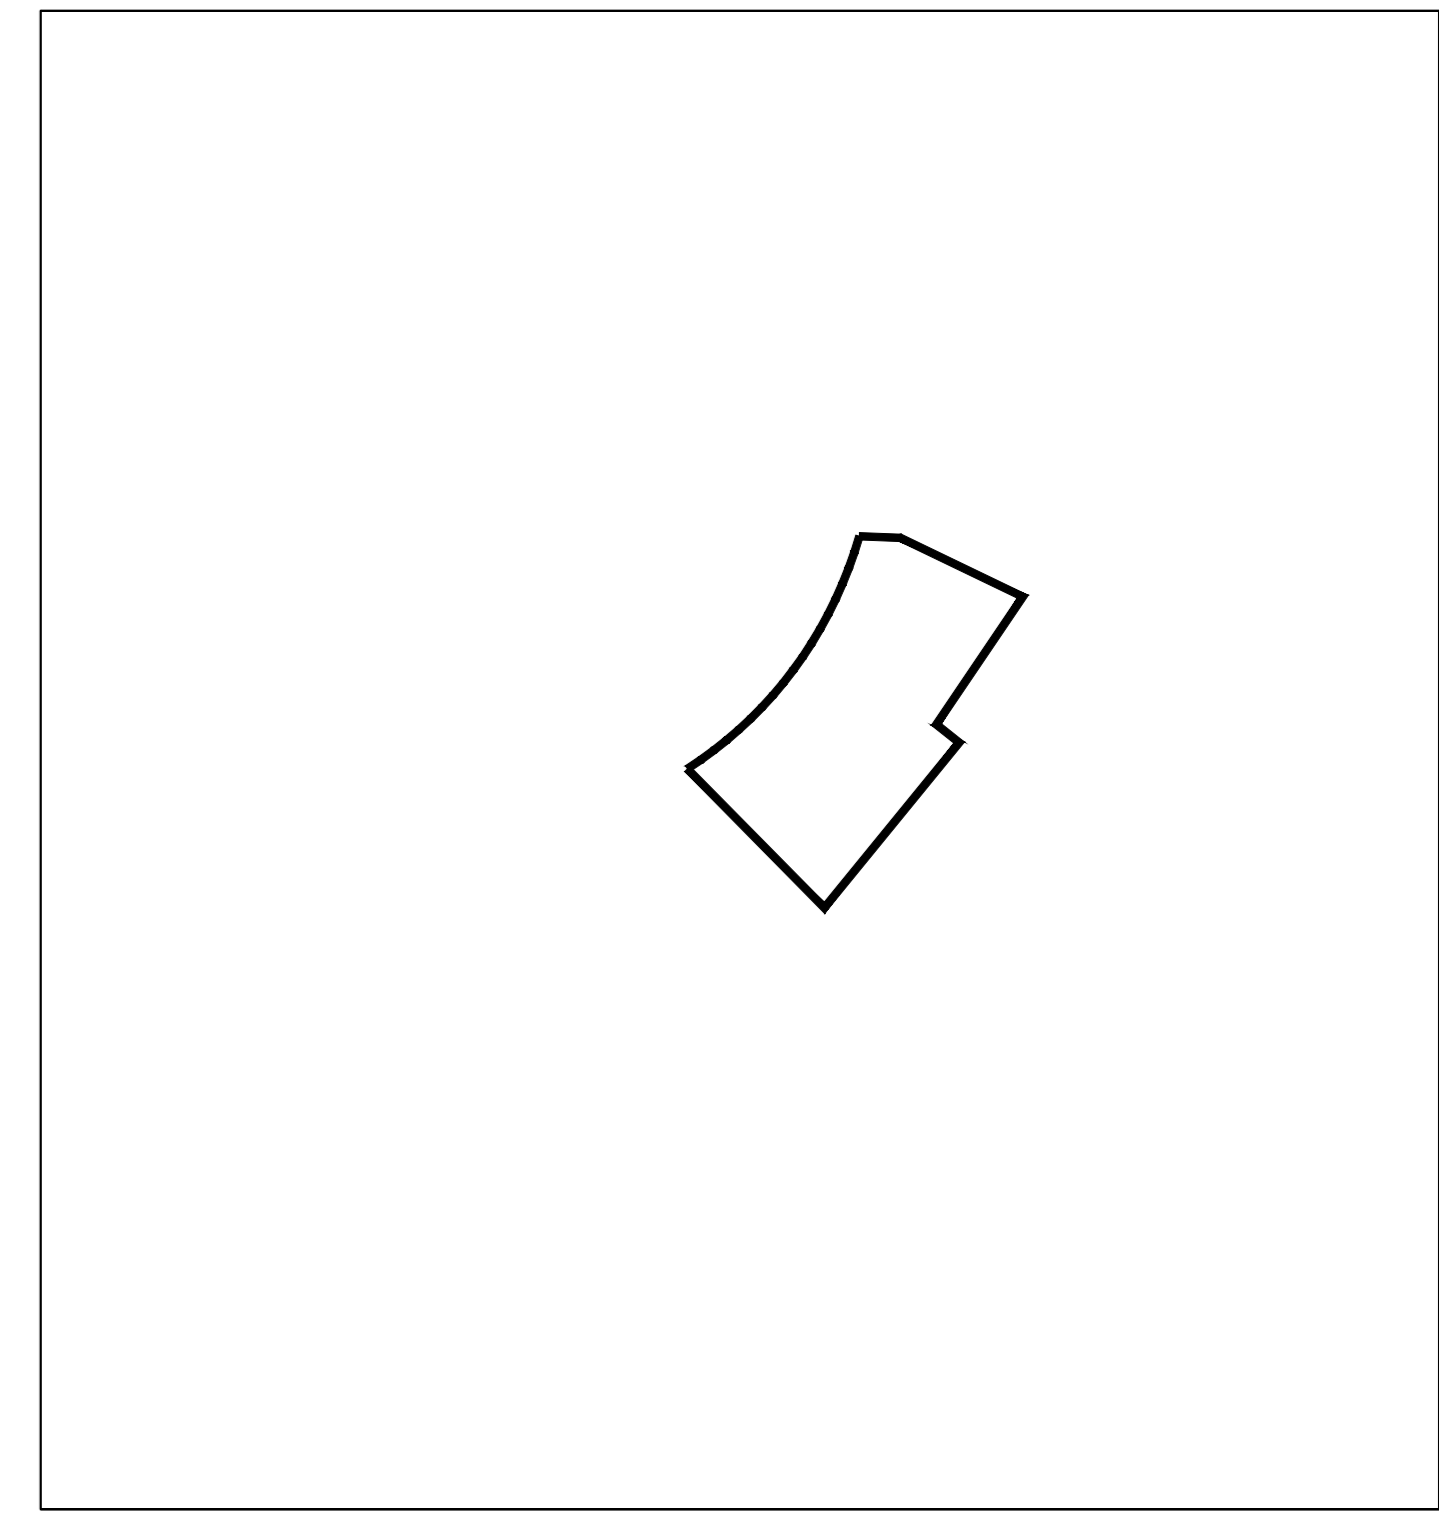

הצהרת המודד

אני מאשר כי מפה זו הוכנה ונערכה בקנה מידה 1:250 והיא העתק נכון של מפה הטופוגרפית על סמך מדידה שהסתיימה ביום 21-12-19 בהסתמך על בקרת איכות שביצעתיו למפה זו אני מאשר את כל הפרטים ומאפייניהם שצוינו במפה מודיעים לפי האמור דרגת דיוק אופטי היא 3 דרגת דיוק אנכי היא 3 המפה הוכנה לפי תקנות המדידות-מדידות ומיפוי התשע"ז 2016. תאריך גמר התכנית 22-01-27

מוחמד שעבאן
מס' רישון 670
חתימה

מוחמד שעבאן
ת.ד. 64 טורעאן 16950
טל: 04-6518044
נייד: 050-9288555
EMAIL: SUR.SHAEBAN@GMAIL.COM