




שניינים		
תאריך		
אישור		
01	הכנת טס מכרז	31.07.2022

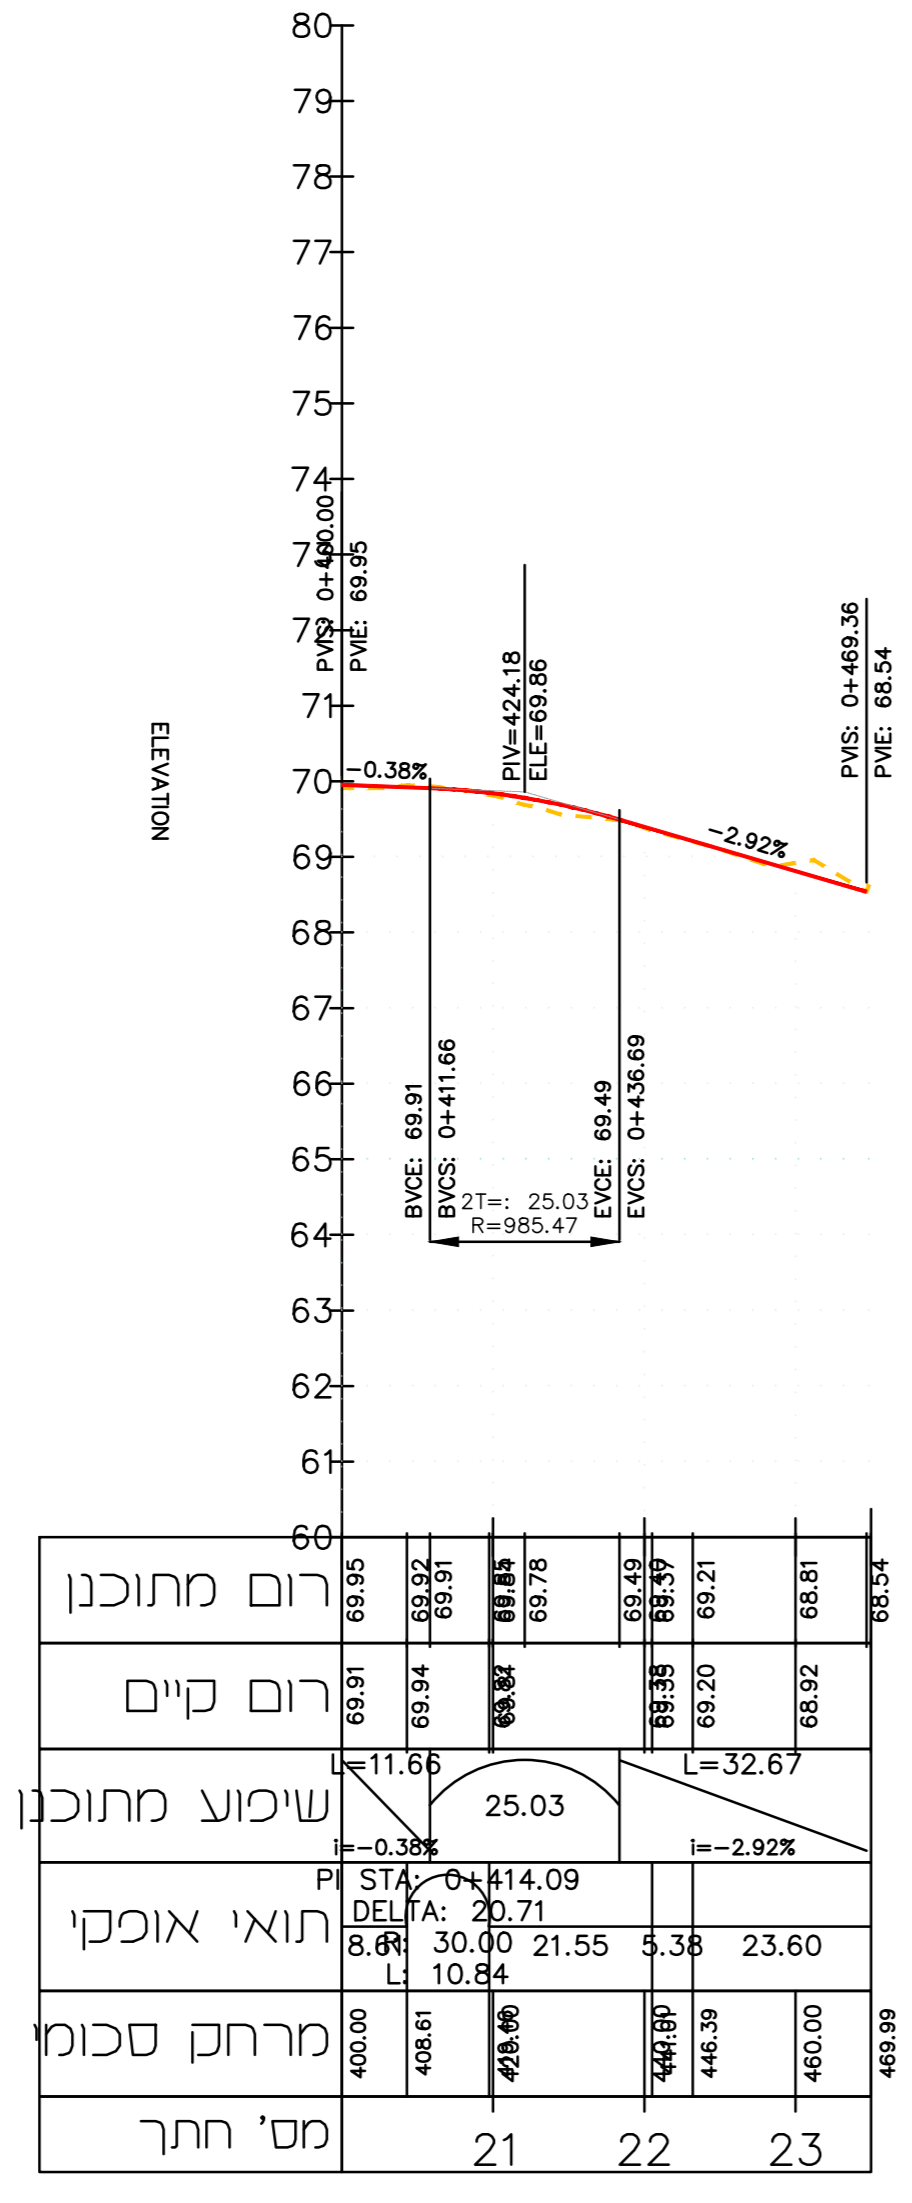


מס כביש' - 2

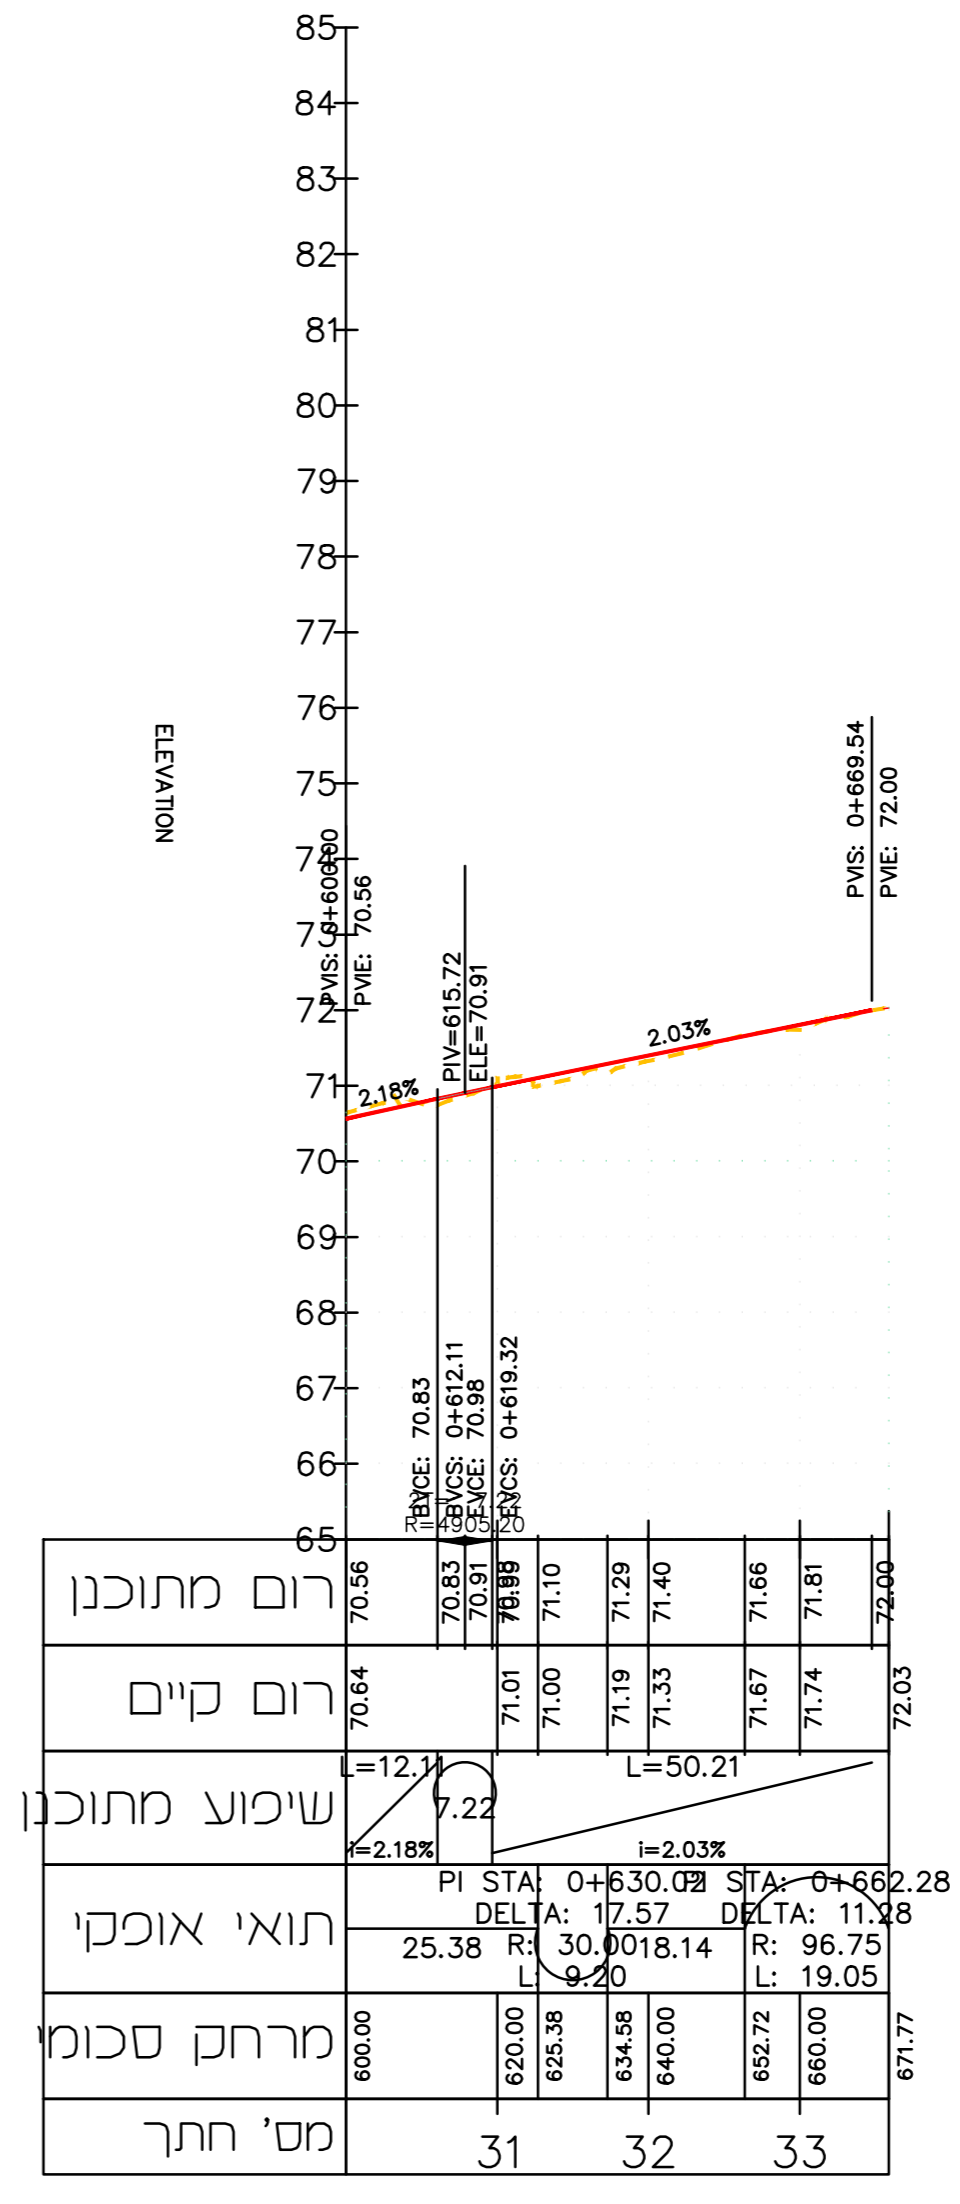

מס כביש' - 3

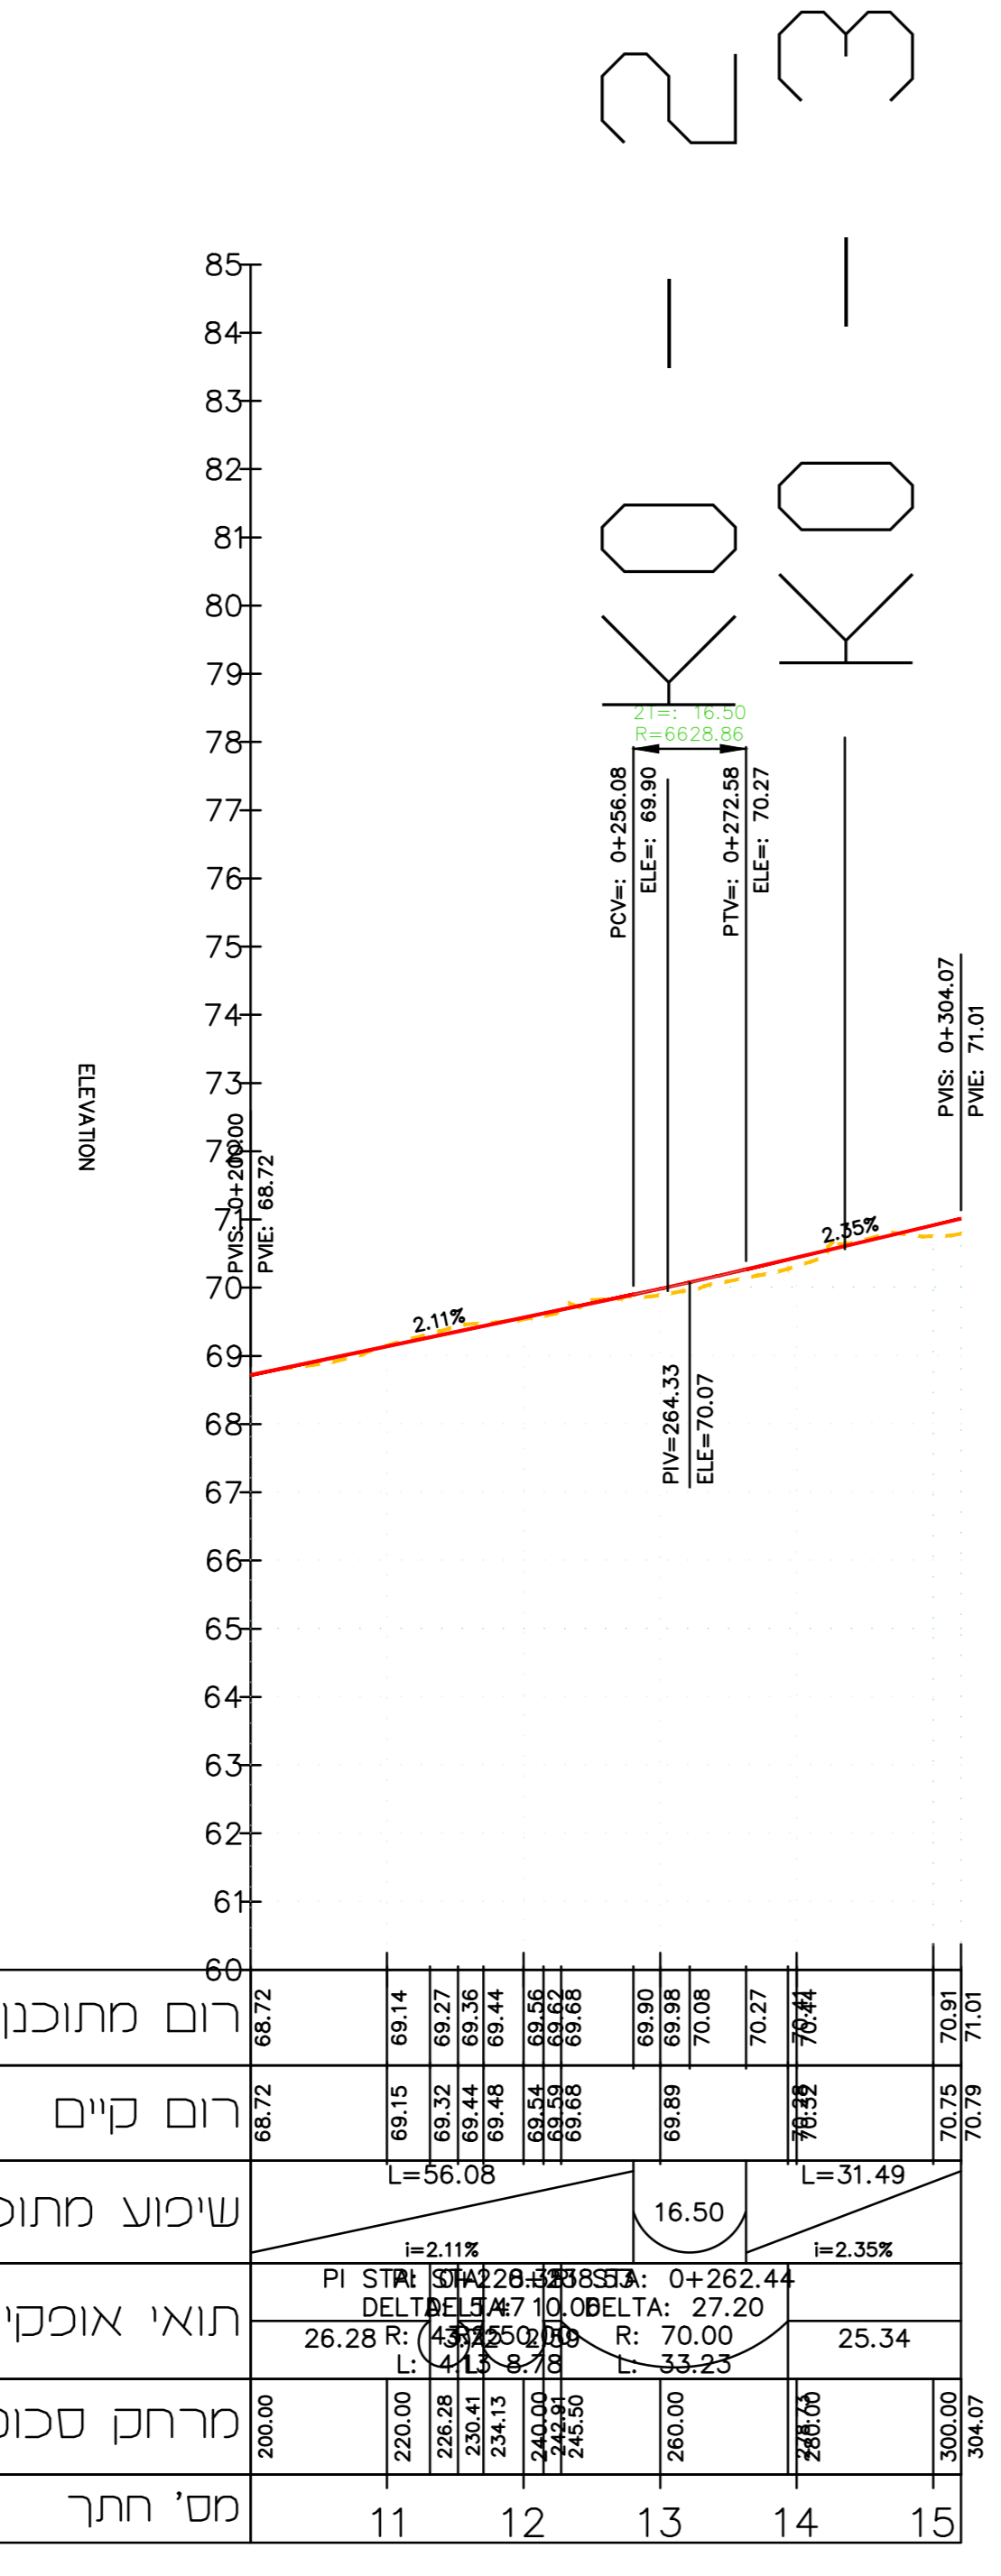

מס כביש' - 1

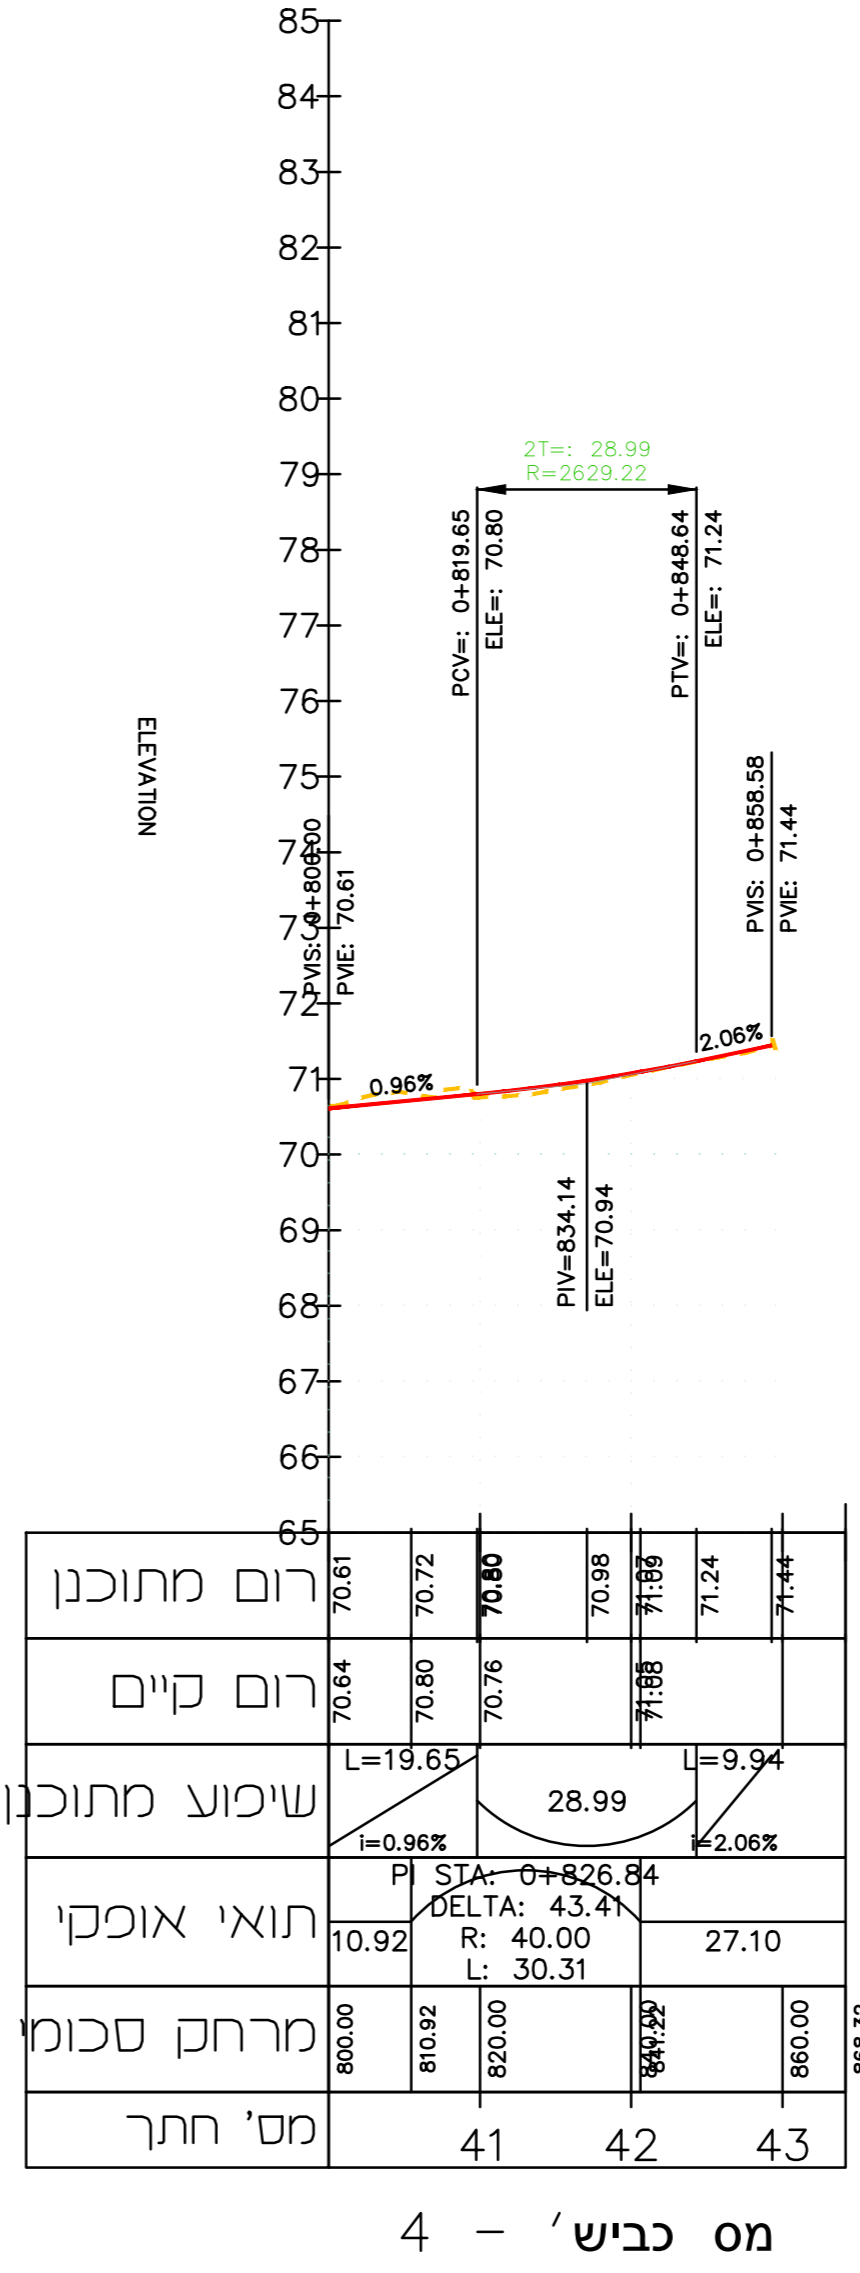

מס כביש' - 4

לעיון / אישור: למכרז: לביצוע: מהדורה: [ס]

מ.א. גליל תחתון

עם פרזיט:

כפר קיש
מעגל תנועה בכניסה לישוב

עם תכנית:

גליון חתכים לאורך

חתימה	מואנס
שם	מואנס
תאריך	31.07.2022
מס' תוכנית	4.01
קנה מידה	1:1000/100
שם קובץ שרשום	KFKSH-02-LSM.DWG

BISAN
הנדסת כבישים ותנועה

בנייה - ניקון ו פיתוח שטח
11,111 קצות ירדן 16100
07-905333 - קו עסקי 07-905333
07-905333 - קו חירום
www.bisan.com

כל הזכויות שמורות

P:\2021\GALIL TAHTON VFAR KESH VFAR WSH 02\VECH.00