


מגרש סחבק  
הזורעים


חוברת פרטי בניין לביצוע


## תוכן חוברת פרטים


מהדורה/תאריך		תאור	פרט	גליון
	14.06.2022	פרט החלפת קרקע	P-1	1
	14.06.2022	חגורת בטון הקפית	P-2	2
	14.06.2022	חתך טיפוסי כר דשא סינטטי	P-3	3
	14.06.2022	תעלת ניקוז כר דשא	P-4	4
	14.06.2022	חתך דרך שוחת ביקורת	P-5	5
	14.06.2022	גדר בגובה 4 מטרים	P-6	6
	14.06.2022	שער דו כנפי	P-7	7
	14.06.2022	שער חד כנפי	P-8	8

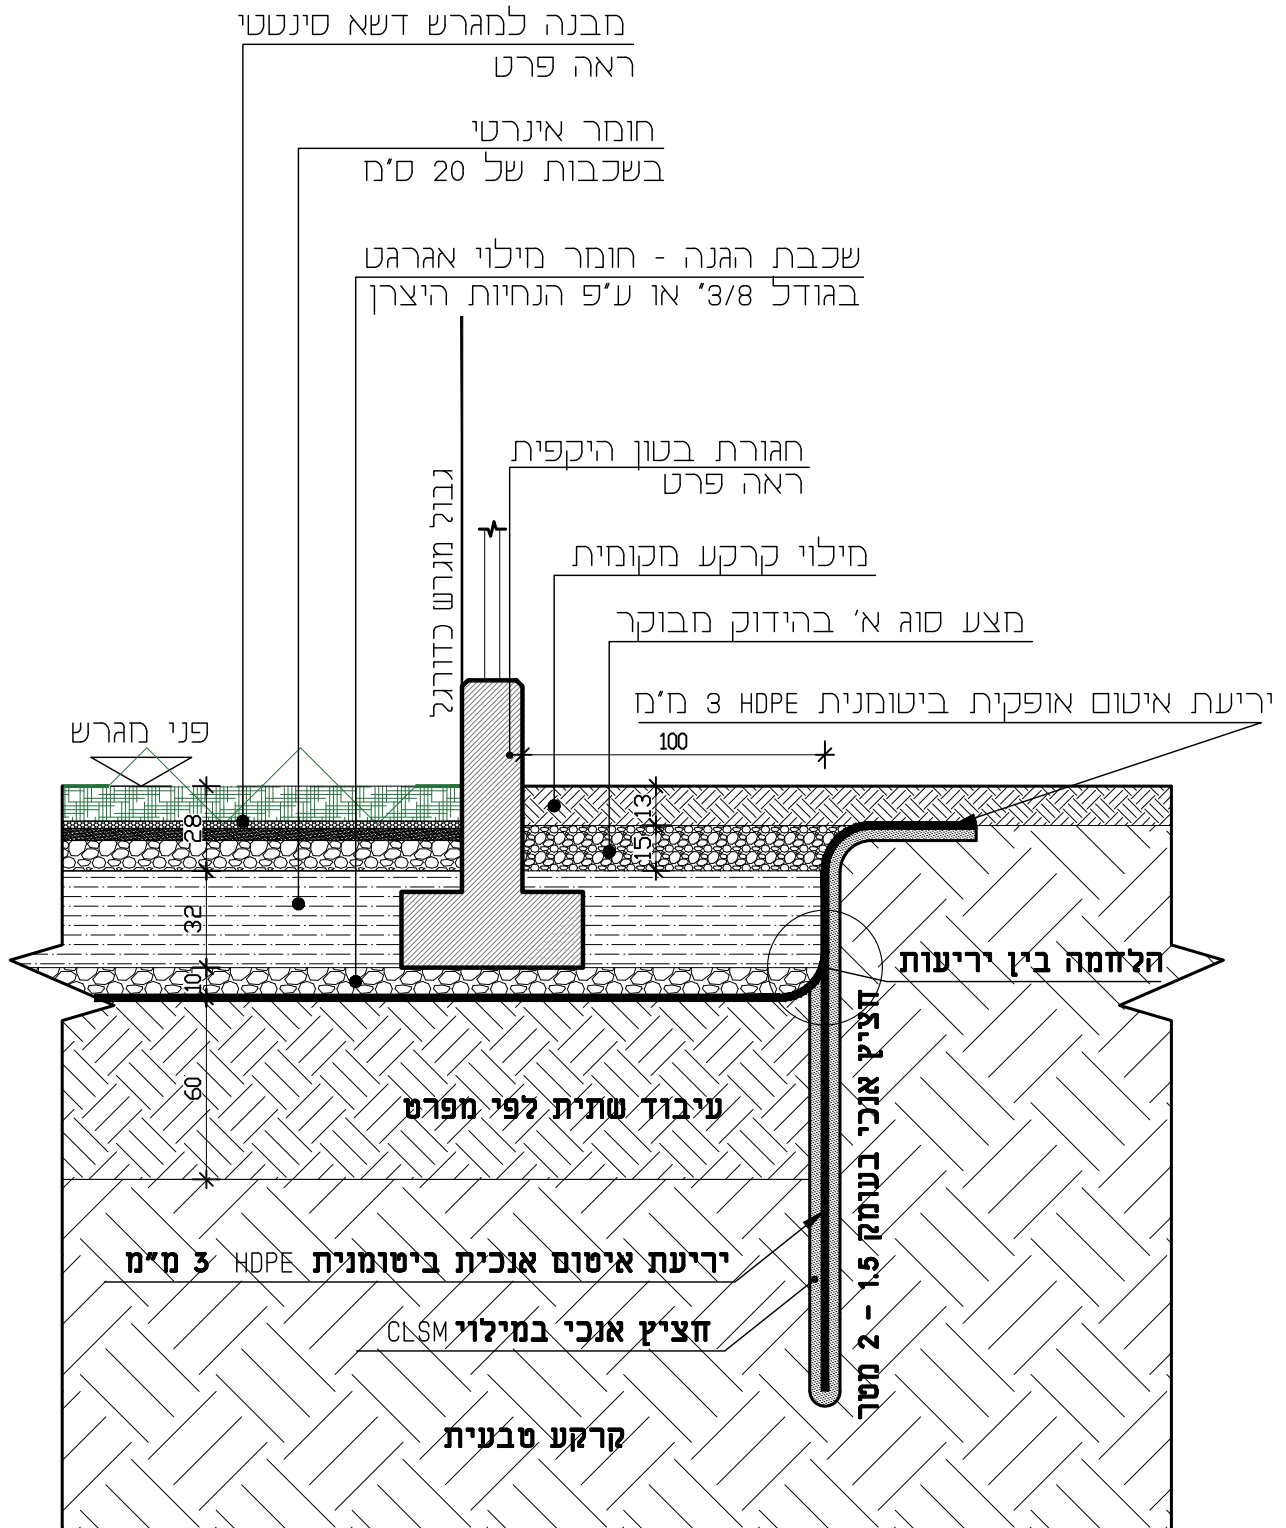

קנ"מ 1:25

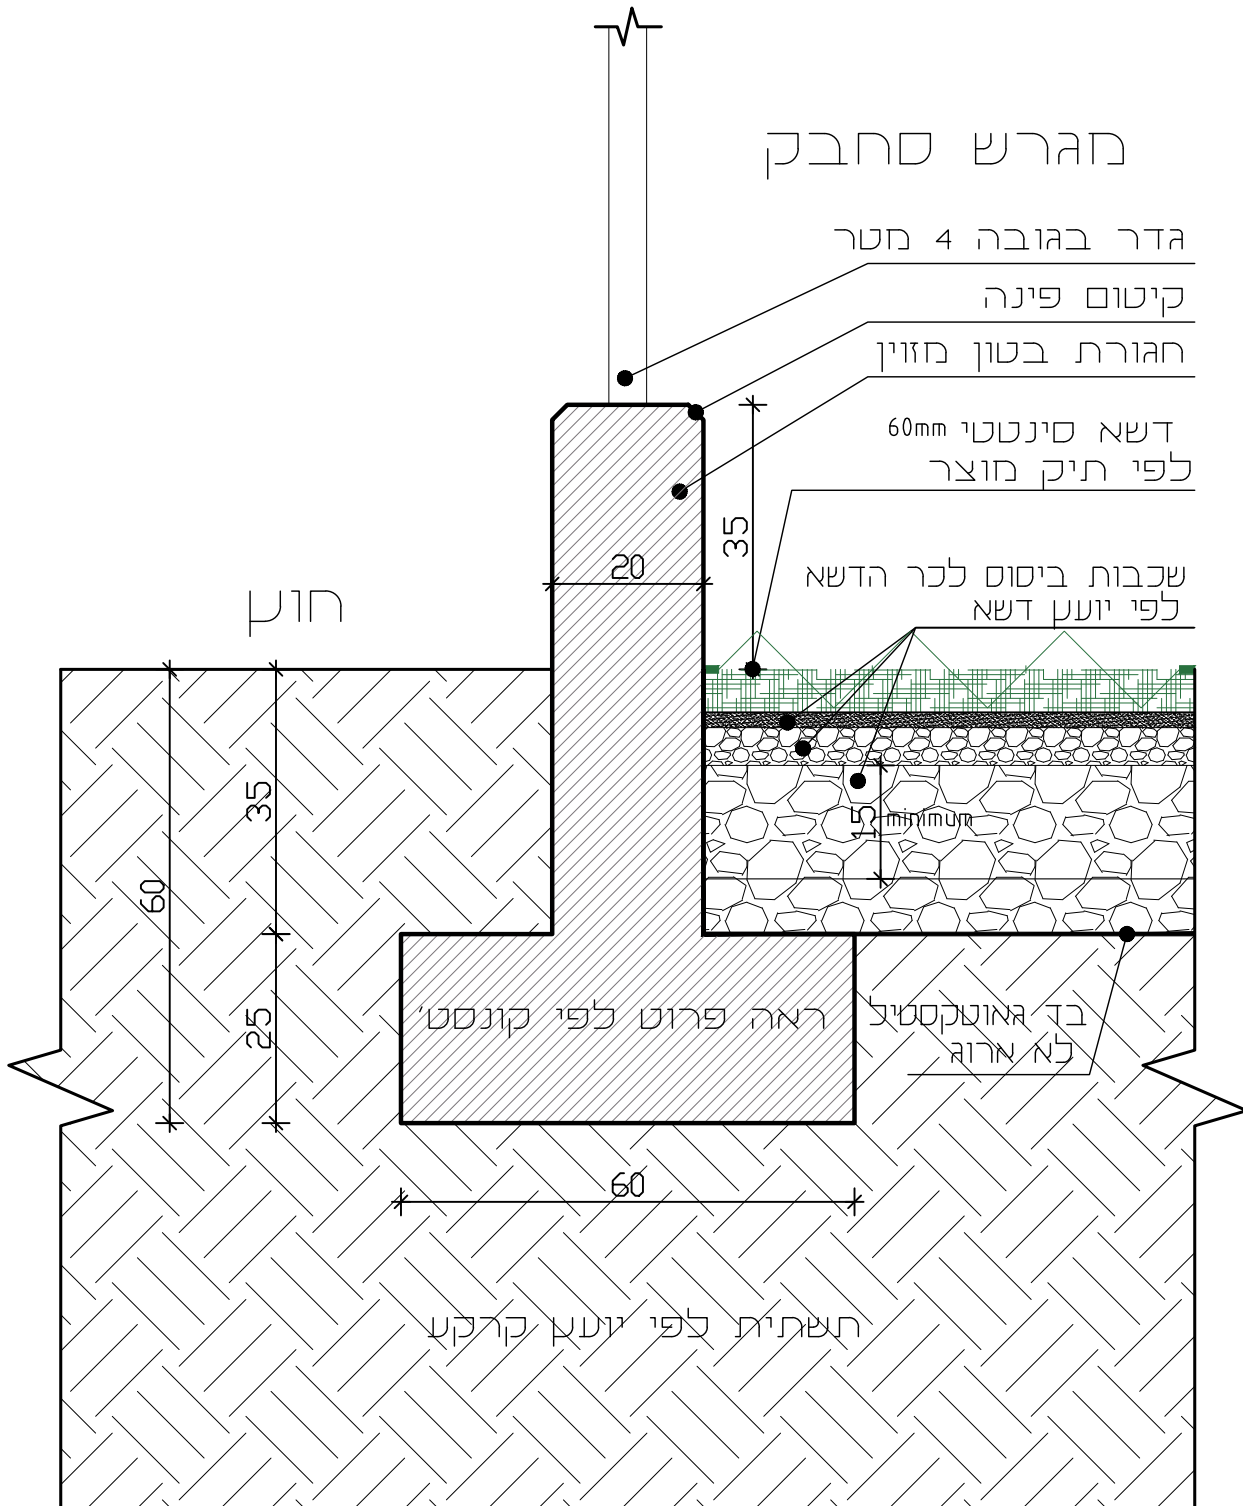


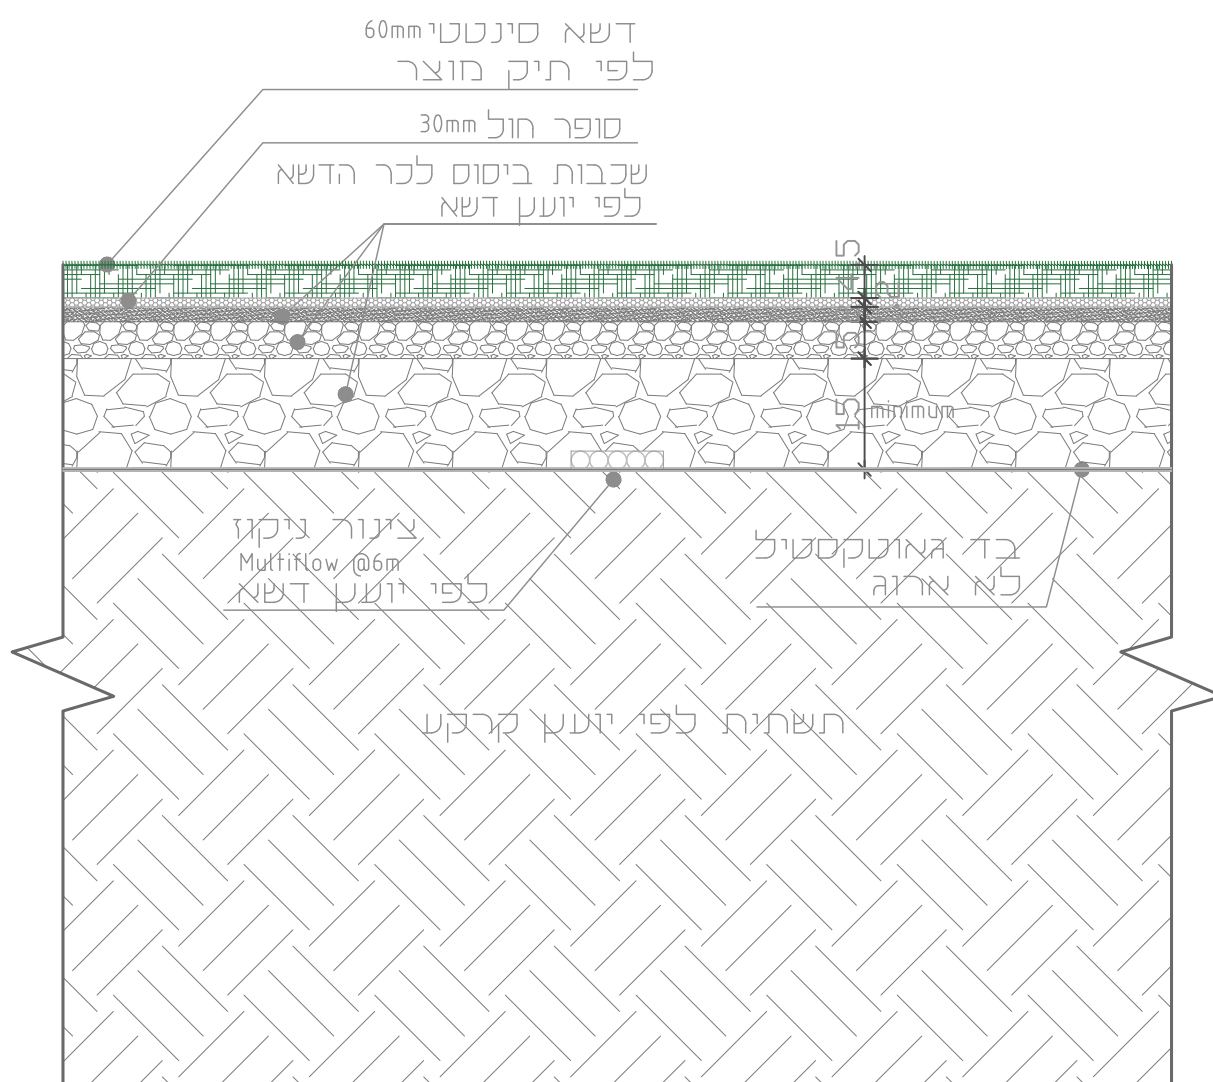

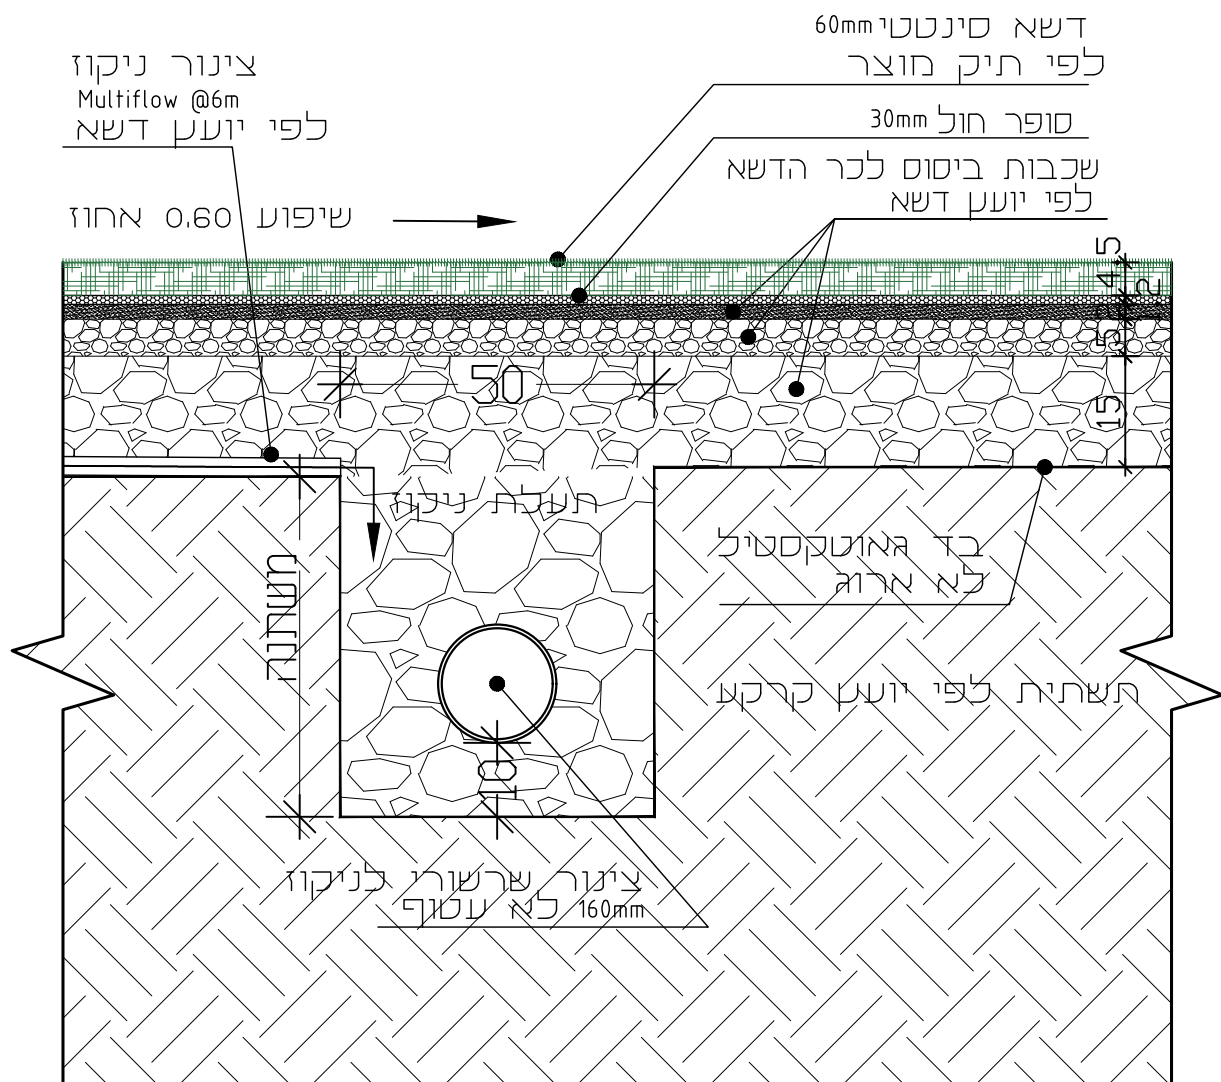


# חתך דרך שוחת ביקורת


P-5

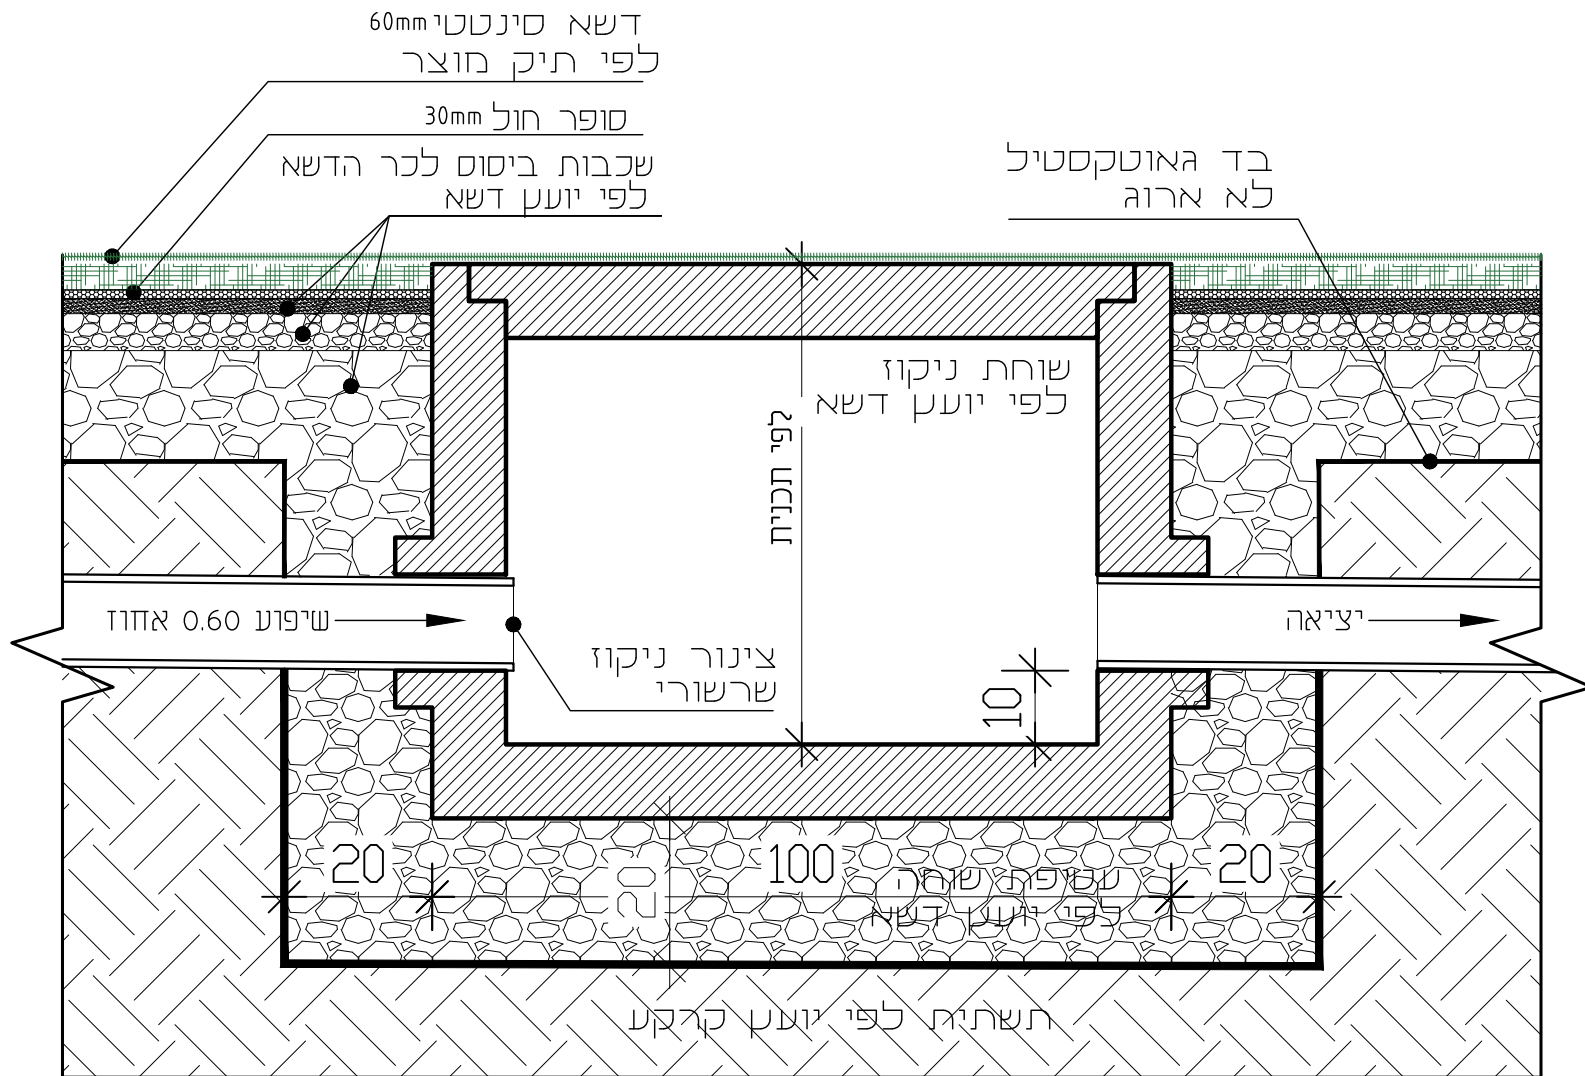

גדר למגרשי ספורט  
דוגמת גדרות אורלי מקיט 7004

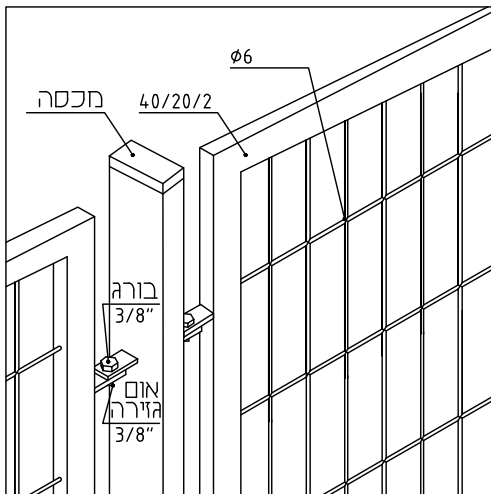


- \* הגדר מתאימה לתקן הרוח 414
- \* כל החלקים עבולים באבן חם לאחר היצור, לפי ת"י 918
- \* יש לוודא התאמה לתקן הרוח 414 למקרה של כיסוי הגדר
- \* יש לקבל אישור קונסטרוקטור לתכנון

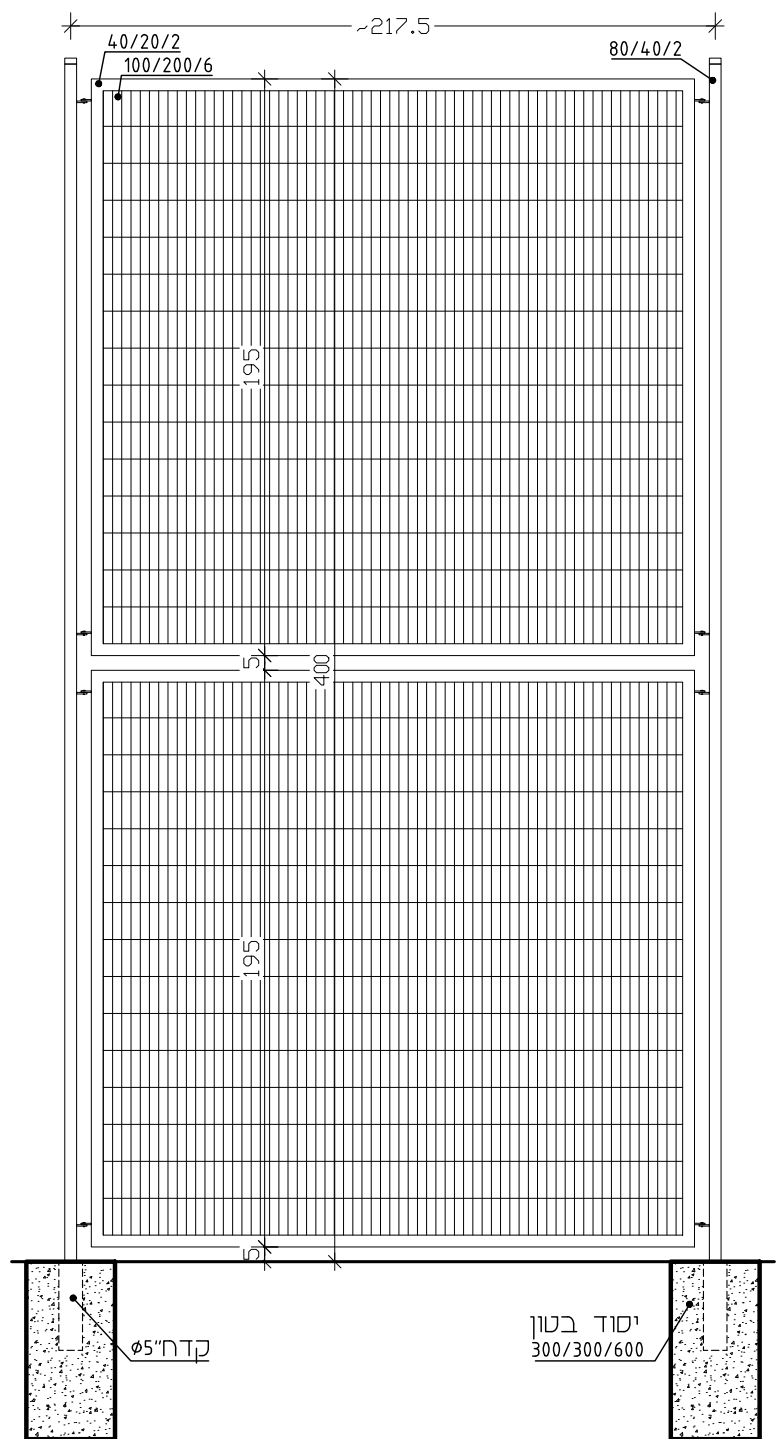



שער חד כנפי

שער למגרשי ספורט  
דוגמת גדרות אורלי

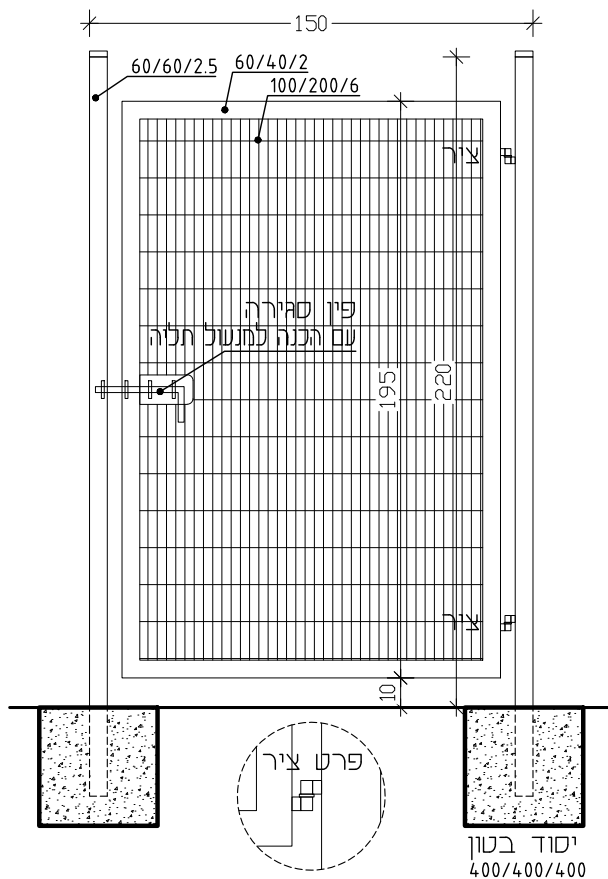

- \* השער חתאים לתקן 4273
- \* כל החלקים טבולים באבק חם לאחר היצור, לפי ת"י 918
- \* יש לוודא התאמה לתקן הרוח 414 למקרה של כיסוי השער
- \* יש לקבל אישור קונסטרוקטור לתכנון