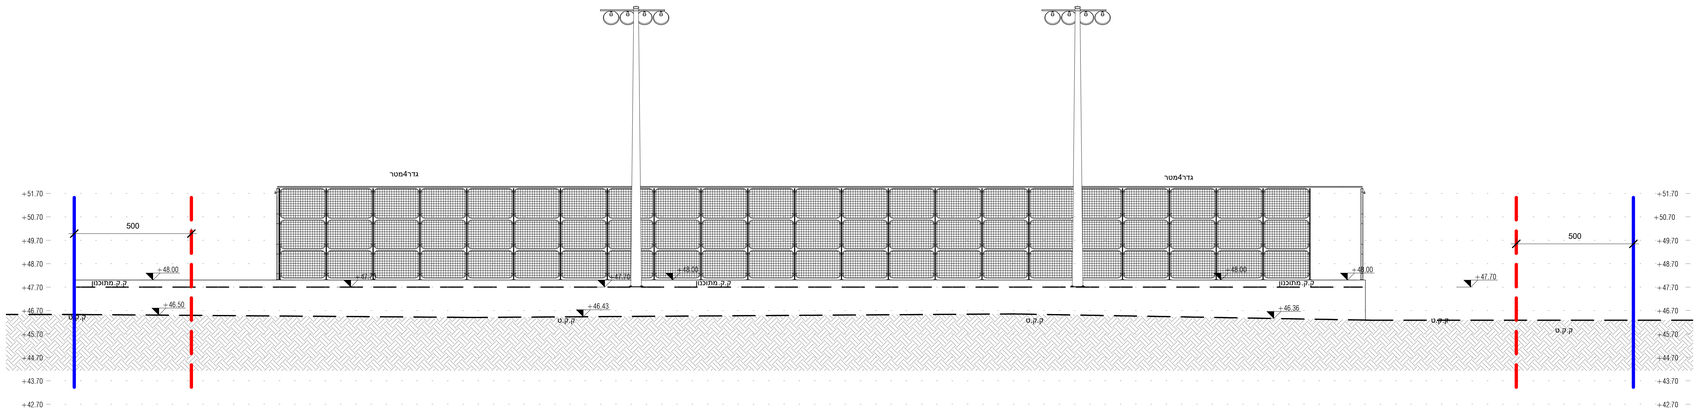

פריסת קיר1-2
קנ" מ1:100

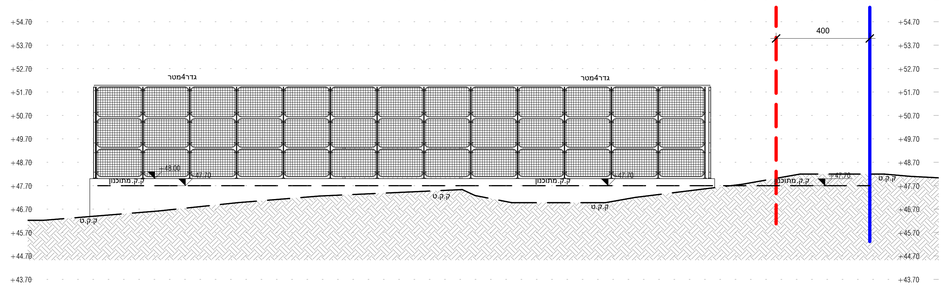

פריסת קיר2-3
קנ" מ1:100

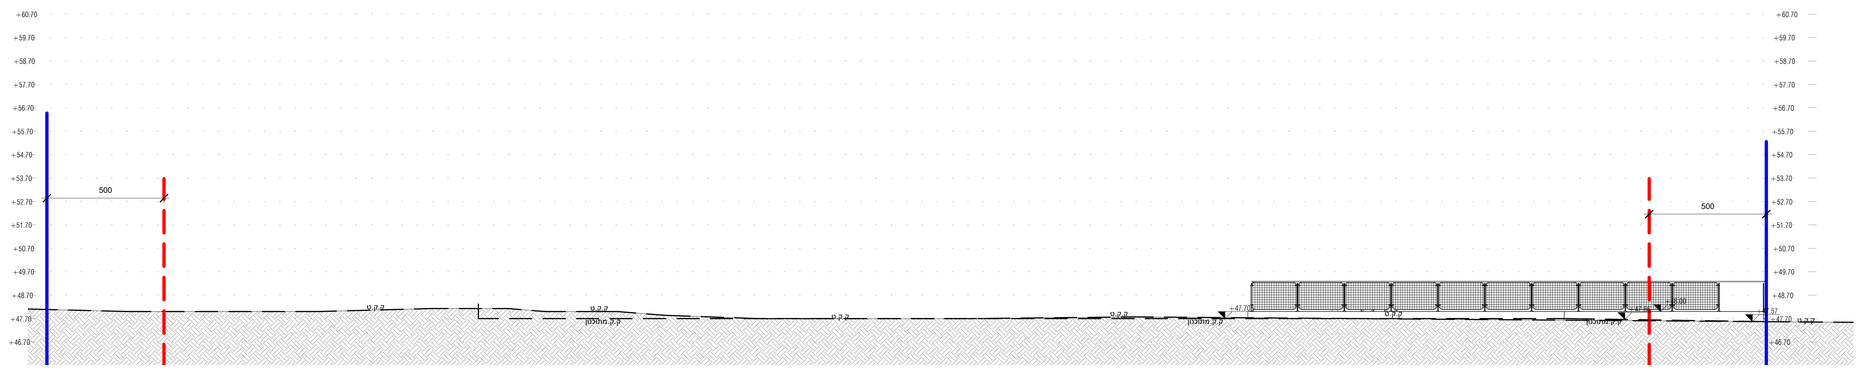

פריסת קיר3-4
קנ" מ1:100

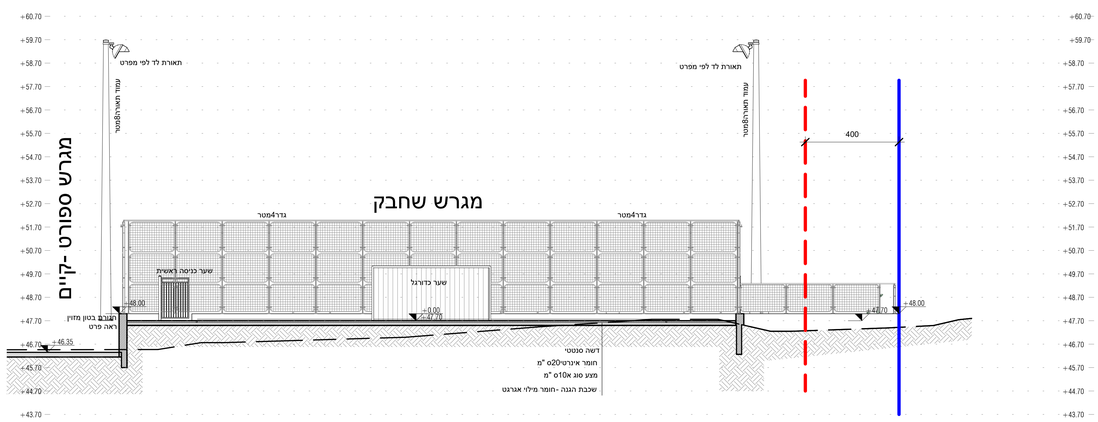

חתך א-א
קנ" מ1:50

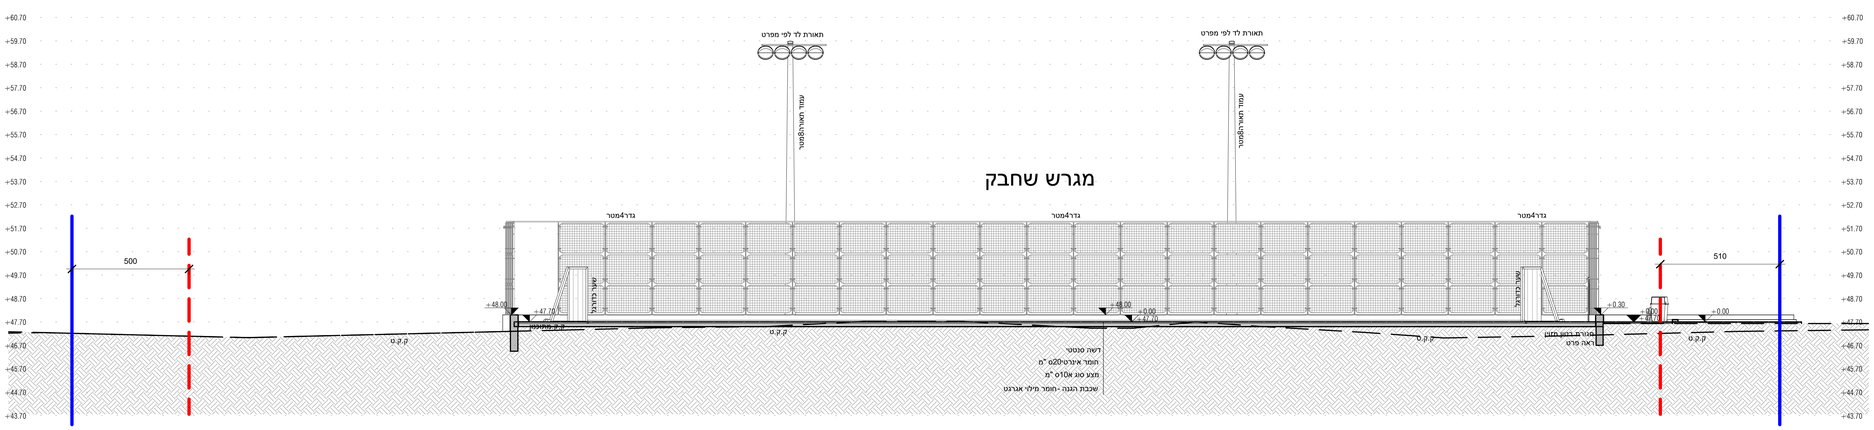

חתך ב-ב
קנ" מ1:50

הערות כלליות:

על המבצע לבדוק את המידות לפני ביצוע העבודה.
על כל טעות ואי התאמה יש ליידע את המתכנן.
במקרה של העדר או אובדן תכנית מסוימת, יש להודיע ולבקש אותה מהמתכנן,
אין לבצע שום עבודה ללא התכנית המדויקת.
אין להרכיב שום אביזר כולל פירזול שלא אושרו ע"י המתכנן.
אין למדוד מהשרטוט.

הערות כלליות:

כל העבודות יבוצעו לפי החוק ולפי התקן הישראלי ולפי המפרט הכללי לעבודות בנייה לפני ביצוע כל הבקרות הדרושות לביצוע נכון ומקצועי. יש להודיע מיד למתכנן, במקרה של העדר או אובדן תוכנית מסוימת יש להודיע ולבקש אותה מהמתכנן
רוקע בצבע שמן קונקרטה ללא תוכנית.
אין להרכיב שום פירזול או אביזרים אחרים אלא רק אחרי אישור המתכנן
שלא נאשרו מראש על ידי המתכנן מילוט, פרוזדורים אזור לחדר מדרגות מדרגות
משך זמן הארה 60 דקות לפחות בעוצמת הארה המוצעת
של מן מקום ואשר לא תפחת מזו בכל נקודה בכל נקודה.
מדרגות עוצמת האור הסביבתית המבצע בעזרה מפלס ההליכה
בגמיב המילוט עפ"י ת"י 20, חלק 2.22, מק"ט 2860706, 20/20 מ"מ
מספר גופי תאורה לפי תכנון מהנדס חשמל.
ריצוף חיפוי רצפה, מדרגות, רמפה ומושבים בגרנוליט.
קיר אזור חפיסה עפ"י פרט קיר מקורה חשמלית אש"ל צבע מסוג
עמיד UV, ראה פרט.
אשפון אזור חוזן ע"י מערכת בקלי אש ושמן, מתכנית עפ"י ת"י 1220 חלק 3
אשפון דגם גלעד, שחם אר-לא, מק"ט 3099
דיר הארה בקטר 32 על תקן 61 עם מחבר שטורץ 2615
ברז כיבוי אש חיצוני כפול בקוטר 3" על זקף 4"/3" עם מחבר שטורץ
ברז הכיבוי יתאימו לת"י 448, חלק 1
כל העבודות יבוצעו לפי החוק ולפי התקן הישראלי
לפי הוראות מקור בבאות מתוקנות הדרישות לבניין או הבקרים נגיש ושרות אל"ה הנוגע בהפרעה מספר
מפסק זרם ראשי לשטחים הציבוריים
מיקרופון מערכת כריזת חרום
לוח פיקוד ובקרה למערכת גילוי אש ראשי

עמדת כיבוי אש המכיל: ברז כיבוי אש 2"-גלגלון 3/4" עם ברז פתיחה מהירה-2 ורנוקים 15 מ', כל אחד-מטף כיבוי אבקה או ש"ג מאושר במשקל 6 ק"ג בתוך ארון תיקני במידות 80×30×120 ס"מ

ידית בהלה לדלת אפף אחד

ידית בהלה לדלת דו אפיפית

רחבת הערכות של רכב כבאות והצלה

שלט "יציאה" מואר בגוון לבן-ירוק (עם חץ או ללא חץ)
גובה הכתב 15 ס"מ ועובי האות לא יקטן מ-15 מ"מ (עפ"י סעיף 3.2.18.1)
צד הכיתוב מודגש
לשלט תיתקן תאורה שתסופק מרשת החשמל של הבניין מקור חשמל עצמאי
תצבטים על סילקת נגטעת תצאפשרת זמן תאורה של 60 דקות לפחות.
פקיד התאורה יהיה עפ"י ת"י 20, חלק 2.22.

שלט "יציאה" מואר בגוון לבן-ירוק (עם חץ או ללא חץ)
גובה הכתב 20 ס"מ ועובי האות לא יקטן מ-20 מ"מ (עפ"י סעיף 3.2.18.1)
צד הכיתוב מודגש
לשלט תיתקן תאורה שתסופק מרשת החשמל של הבניין מקור חשמל עצמאי
תצבטים על סילקת נגטעת תצאפשרת זמן תאורה של 60 דקות לפחות.
פקיד התאורה יהיה עפ"י ת"י 20, חלק 2.22.
שלטים מסומנים עם 2 חצים הם שלטים עם כיתוב במאי צ"ר תשלט.

עדכונים		
מהדורה	מהות העדכון	תאריך

אין לבצע תכנית זו ללא היתר בנייה בתוקף המתאים לתכנית. אין למדוד מהשרטוט. המבצע אחראי על בדיקת התכניות. יש להודיע למתכנן על כל טעות או אי-התאמה. אין לעשות שימוש בתכנית זו ובדעיונות הגלומים בה ללא אישור בכתב מהמתכנן. כל העבודות יבוצעו לפי החוק והתקן הישראלי ולפי המפרט הכללי לעבודות בנייה.

שם המזמין
מועצה אזורית -גליל תחתון

שם הפרויקט
מגרש שחבק -כפר זיתים

חוכן הגליון	חתכים ופריסת קירות	מבנה	1
		מס.סידורי	2212-GLT
		קובץ	K:\projects\2212\1-50
מס. גליון	A-PL-01	שרטט	אחמד מוהנא
		אשר	אחמד זועבי
קנ"מ 1/100	מהדורה 01	תאריך	09.09.2022

לעיון ☐ לאישור ☐ למכרז ■ לביצוע ☐

M.TABONY
ARCHITECTS&ENGINEERS
ד"ר טבעוני אדריכלים ומהנדסים בע"מ
info@drtabony.com נצרת, 8\2001 טל' 04-6554037