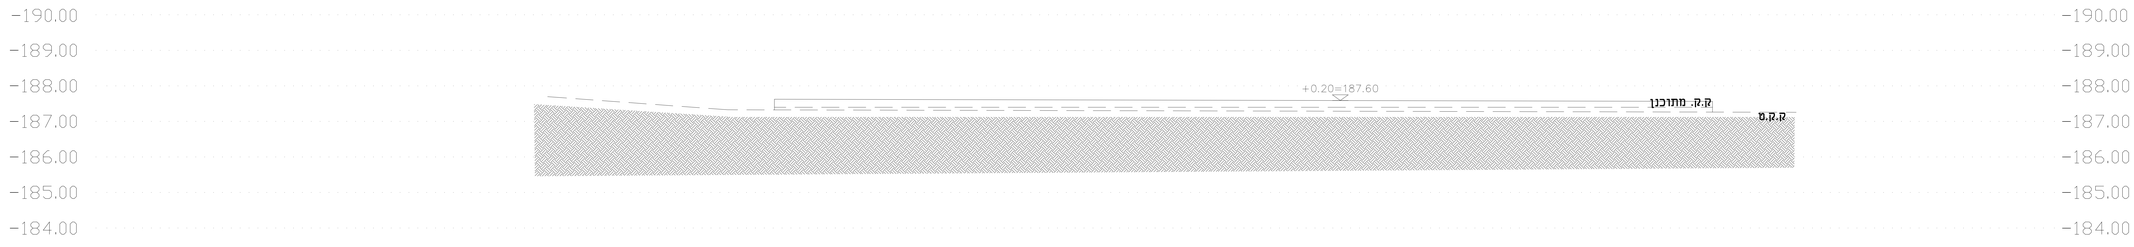

פריסת קיר 1-2

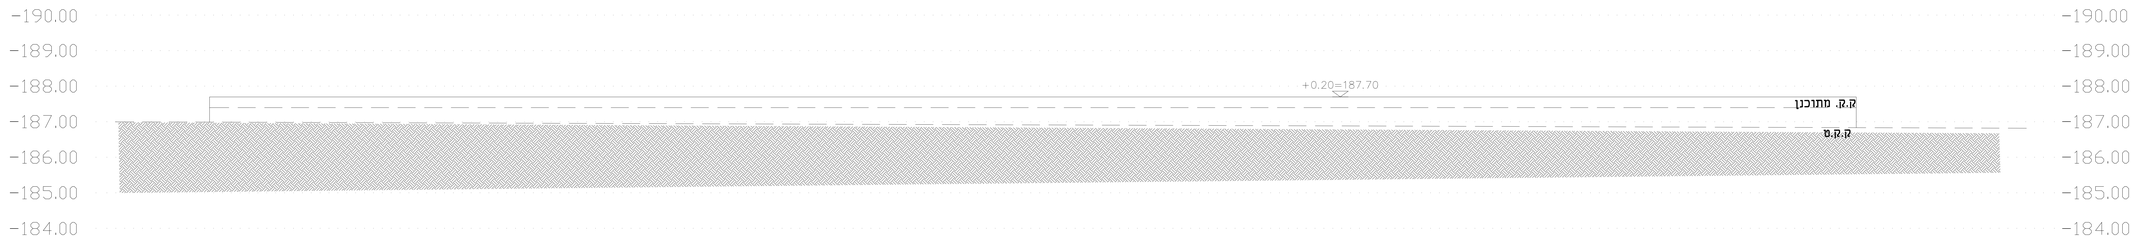

פריסת קיר 2-3

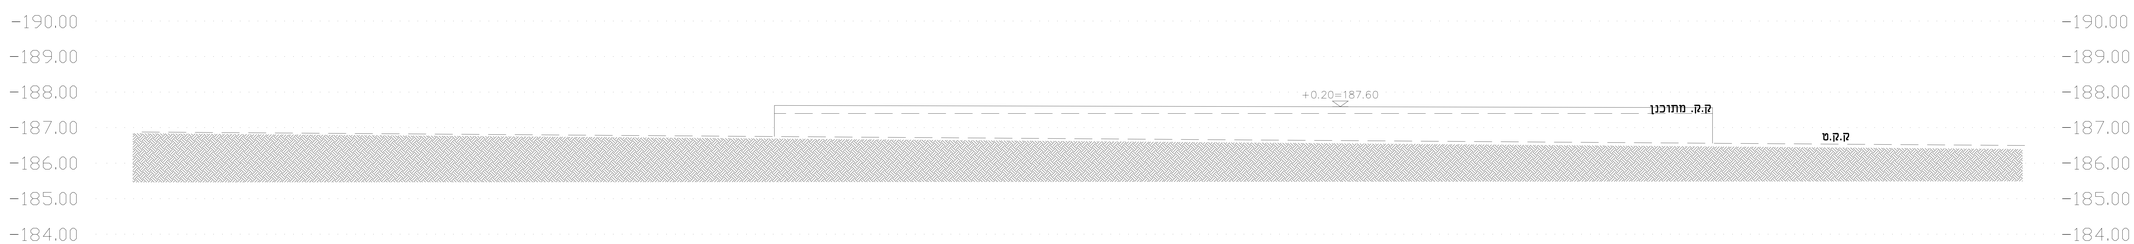

פקיסת קיר 3-4

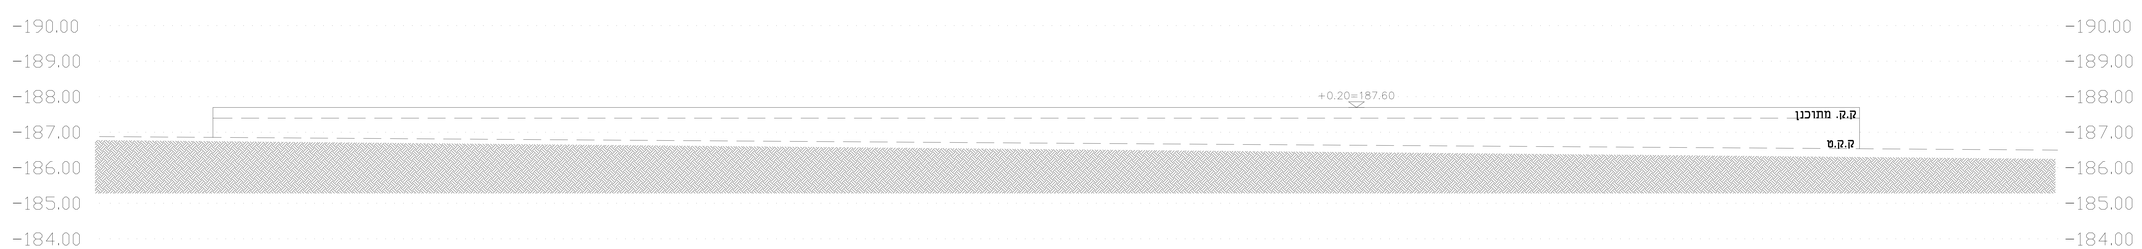

פריסת קיר 4-1

חתימה		
תאריך	שם	כמות

הערות כלליות:

על המבצע לבדוק את המידות לפני ביצוע העבודה.
על כל טעות ואי התאמה יש ליידע את המתכנן.
במקרה של הימנעד או אובדן תכנית מסוימת, יש להודיע ולבקש אותה מהמתכנן.
אין לבצע שום עבודה כלשה התכנית המדוייקת.
אין להרכיב שום אביזר כולל פירזול שלא אושרו ע"י המתכנן.
אין למדוד מחדשמוט.

כל העבודות יבוצעו לפי התוקן ולפי התקן הרשראלי
ולפי המפרט הכללי לעבודות בנייה.
כל הבלוקים לקירות חוץ בעובי 25מ"מ

מקרא בטיחות:

- אזור עם אופי האורת חרום לאורך נתיב מילוט, מיוחודרים מעל זמן האורה 60 דקות לפחות בעומדת האורה מתוצעת מדידות עוצמת האור המינימלית המתבטא באבה ומפלס ההארה מתריב המילוט עפי ת"י 26, חלק 222.
  מסמר אופי האורה עפי תכנון מהנדס חשמל
- אזור מוסמה עי מערכת כריזה תקנית. -משלבה- עפי ת"י 1220 חלק 3
- אזור מוון עי מערכת אלה אש ועשן מחוכנות עפי ת"י 1220 חלק 3
- בבו כיבוי אש ומצוי בקטר ½" על זקף 4" עם מחבר שטרצ
  בבו כיבוי אש ומצוי בסמל בקטר ½" על זקף 1½" עם מחבר שטרצ
  ■ ברז הכיבוי ומאוים לפי 449, חלק 1
- לוח פיקוד בבאים ומקום בכיסה לבניין או בקומה ראשת של המבנה בנספח מפסק ומים חח ראשי לשטחים הציבוריים מקרופון מערכת כריזה חרום
  לוח פיקוד ובקרה מערכת אלה אש ראשי
- אזור עמדות כיבוי אש הסכים ברז כיבוי אש ב-אוטומטן ראש עם ברז פתיחה מהיר-לא דוקקים פ.ק. כל אלה עמדת כיבוי אבבה. אי אלה מאוצר במשקל 8 ק"ג בתוך ארון תקני. במידות 50x80x30 סמ"
- יציאת בחבה לדלת אפי אחד
- יציאת בחבה לדלת דו אופית
- רחבת הגרות של רכב בבאות והעלה
- שלט "יציאה" מואר בצומן לבן-ירוק עם חץ אי ללא חץ, גובה הבבה 15 סמ מעבר האות לא יקבע 15-15 מלמ ועפי סעיף 13.2.181 צד הכיוון מדוש
  לאלה מחוץ האות אחוסק מרחק האשל של המקומקור האל עבאר הבנסס על מפלה נצאת המאשרת עץ האות אל 60 דקות לפחות.
  אם האות יהי עצי לי פ. חלק 222.
- שלט "יציאה" מואר בצומן לבן-ירוק עם חץ אי ללא חץ, גובה הבבה 20 סמ מעבר האות לא יקבע 15-15 מלמ ועפי סעיף 13.2.181 צד הכיוון מדוש
  לאלה מחוץ האות אחוסק מרחק האשל של המקומקור האל עבאר הבנסס על מפלה נצאת המאשרת עץ האות אל 60 דקות לפחות.
  אם האות יהי עצי לי פ. חלק 222.
  שלטים מסומנים עם 3 חצים הם שלטים שם כיוון בצאי ציי האלה

שם הממון
מועצה אזורית - גליל תחתון
שדה אילן

שם הפרויקט
מגרש שחבק - שדה אילן

תוכן הגליון	**פריסת קירות**
מבנה	
מס.מיזוגי	2211/50-GAL
שבע	PL-ALL-01
שרטט	מחאגנה אחמד
אשר	אחמד זועבי
תאריך	09.09.2022
מס. גליון	A-PRS-03
קנ"מ	1:100
מהדורה	1
לעיון ☐ לאישור ☐ למכרז ☑ לביצוע ☐	

M.TABONY
ARCHITECTS&ENGINEERS
דר' טבעוני אדריכלים והנדסים בע"מ

info@drtabony.com 04-6554037 טל' 100218 נצרת,