


מגרש סחבק
שדה אילן


חוברת פרטי בניין לביצוע


תוכן חוברת פרטים

מהדורה/תאריך		תאור	פרט	גליון
	14.06.2022	פרט החלפת קרקע	P-1	1
	14.06.2022	חגורת בטון הקפית	P-2	2
	14.06.2022	חתך טיפוסי כר דשא סינטטי	P-3	3
	14.06.2022	תעלת ניקוז כר דשא	P-4	4
	14.06.2022	חתך דרך שוחת ביקורת	P-5	5
	14.06.2022	גדר בגובה 4 מטרים	P-6	6
	14.06.2022	שער דו כנפי	P-7	7
	14.06.2022	שער חד כנפי	P-8	8

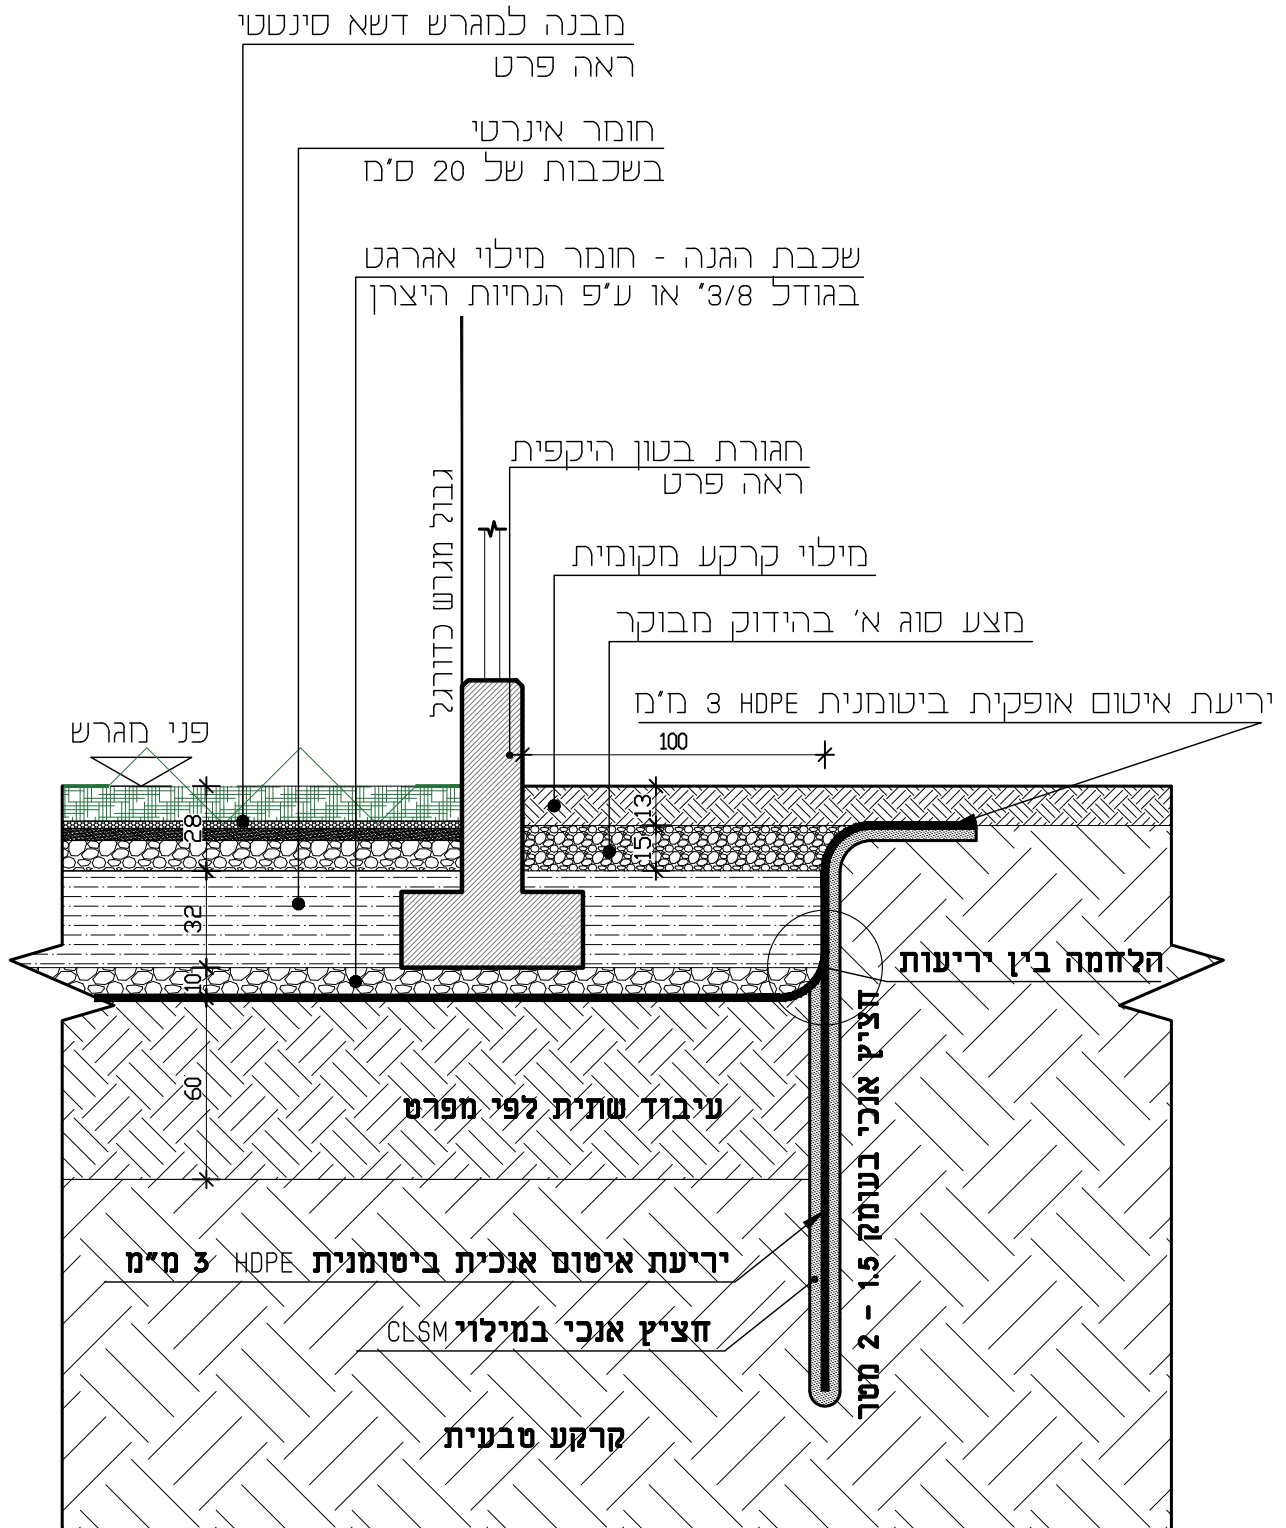


קנ"מ 1:25

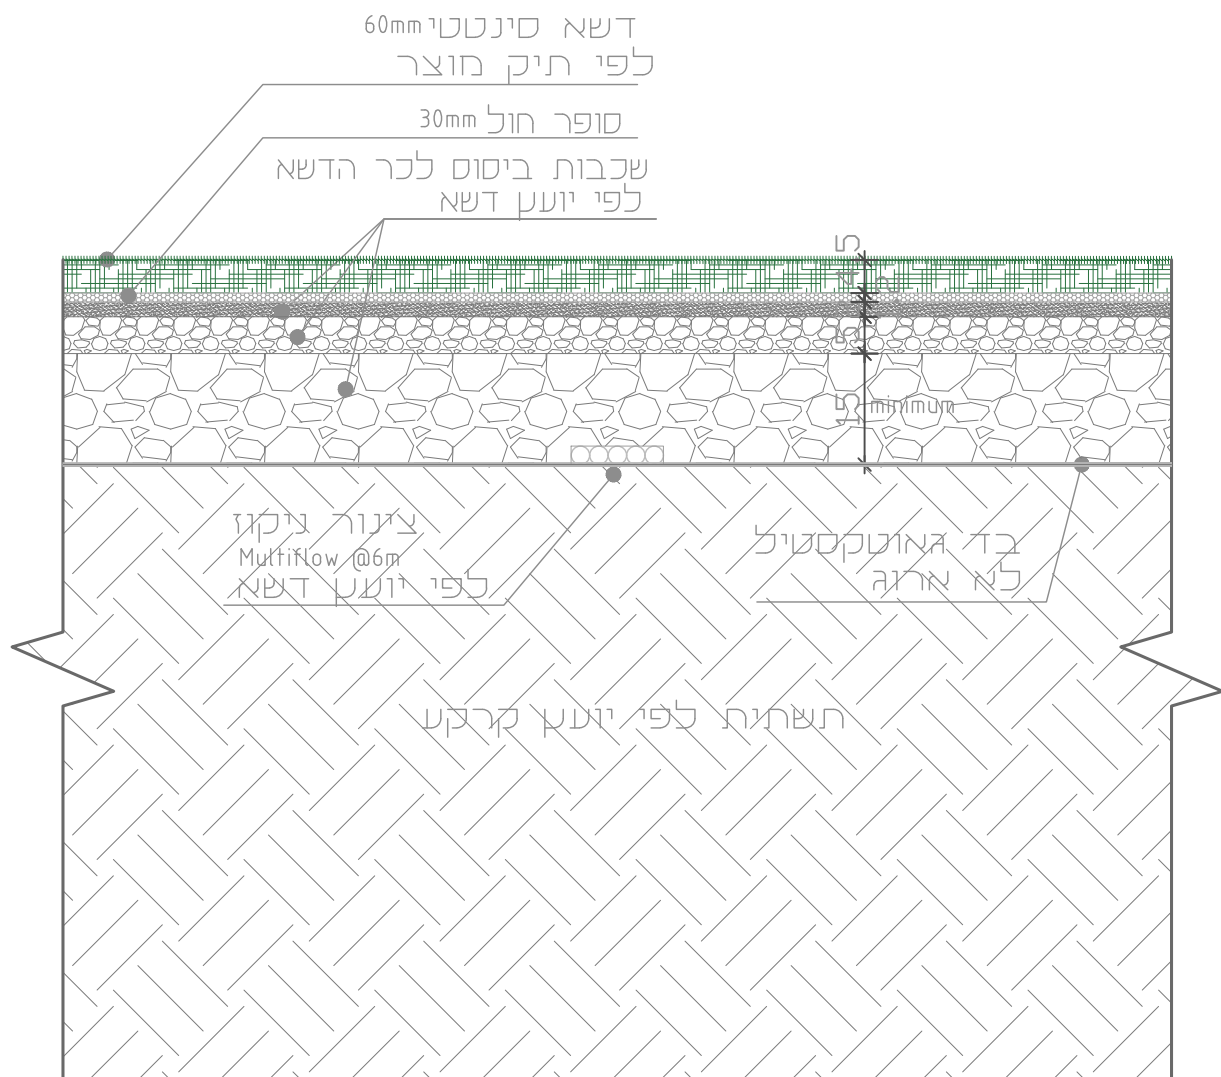

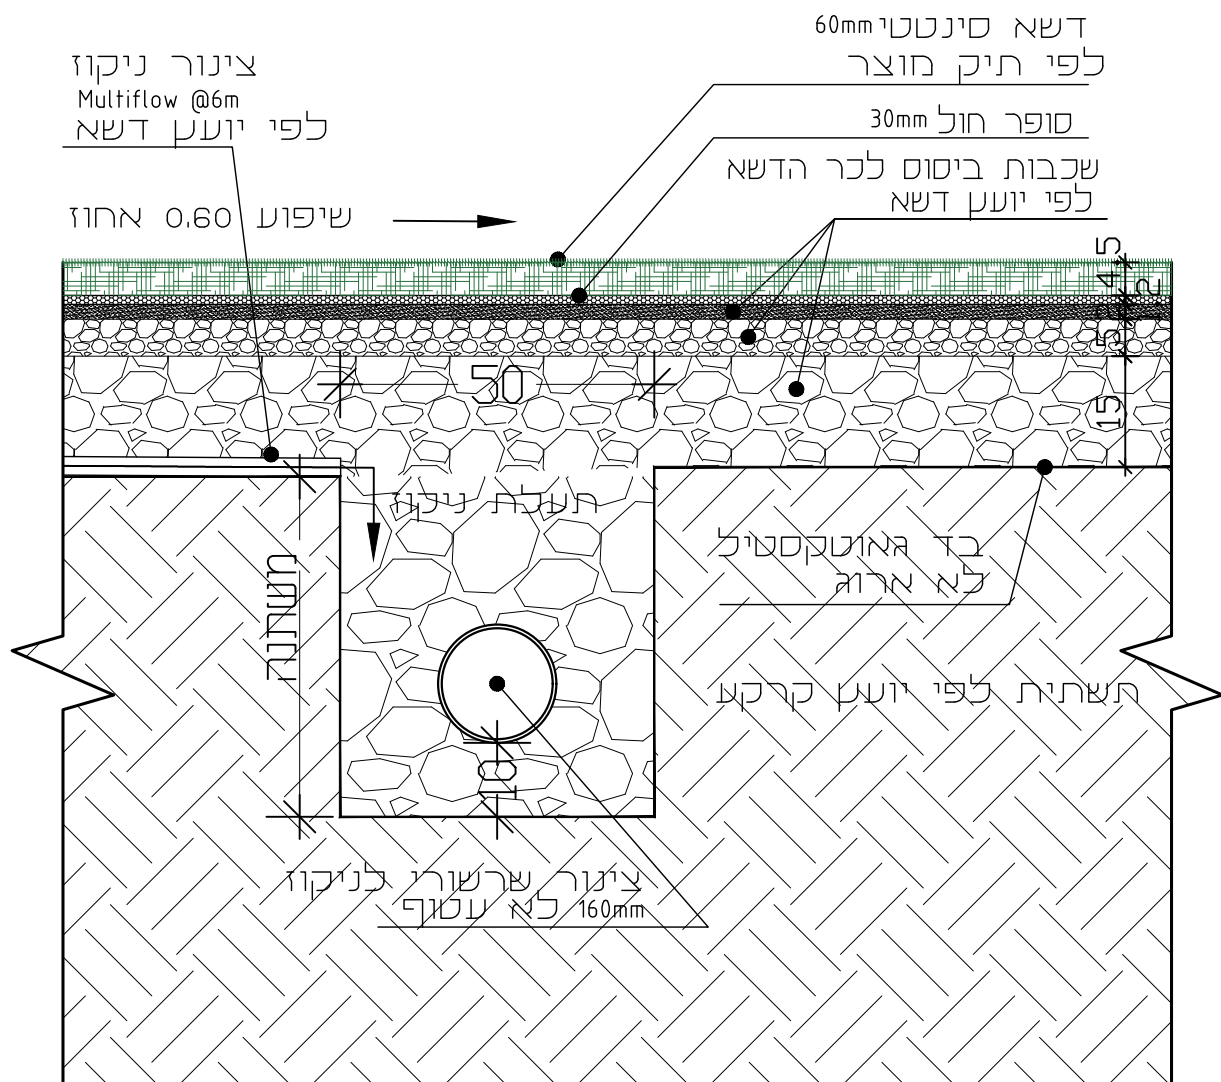


חתך דרך שוחת ביקורת


P-5

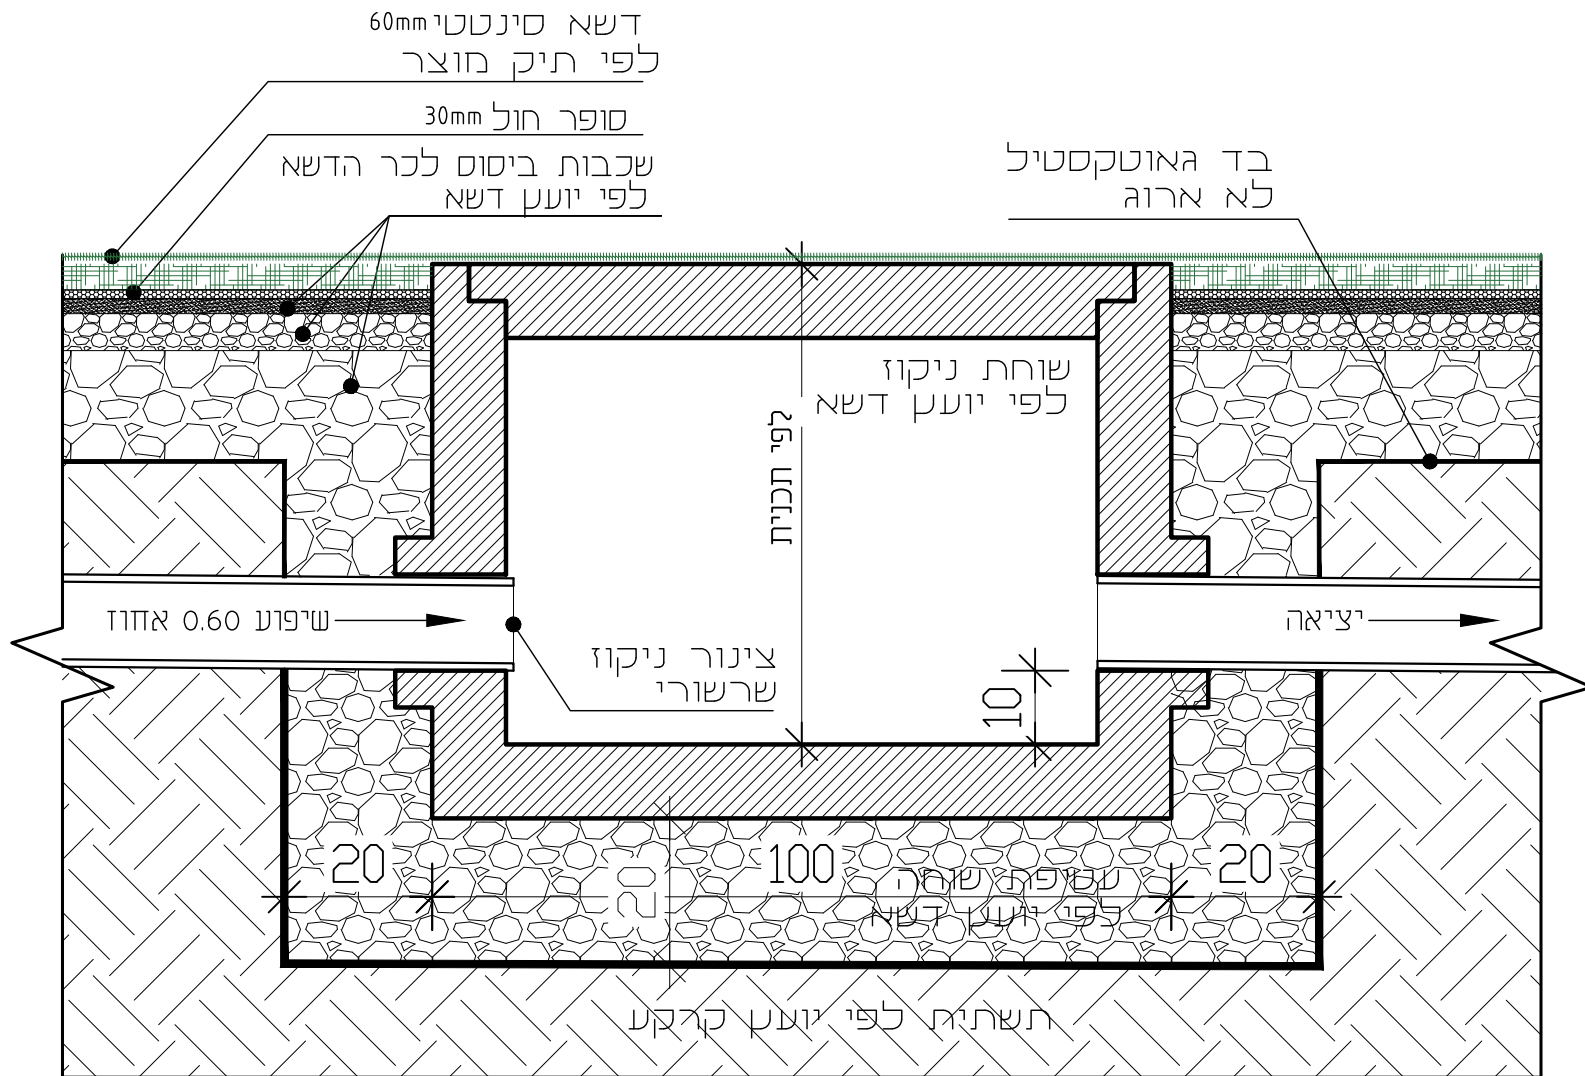

גדר למגרשי ספורט
דוגמת גדרות אורלי מקיט 7004

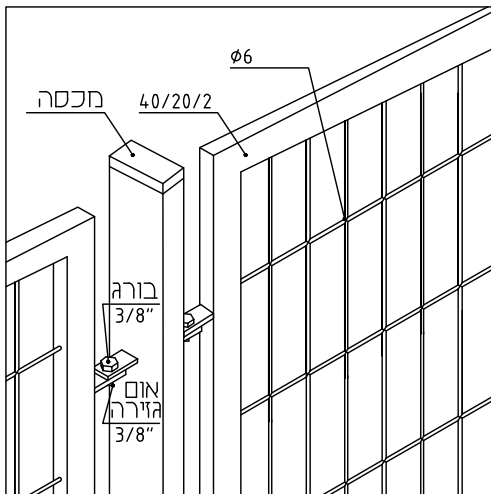

- * הגדר מתאימה לתקן הרוח 414
- * כל החלקים עבולים באבן חם לאחר היצור, לפי ת"י 918
- * יש לוודא התאמה לתקן הרוח 414 למקרה של כיסוי הגדר
- * יש לקבל אישור קונסטרוקטור לתכנון

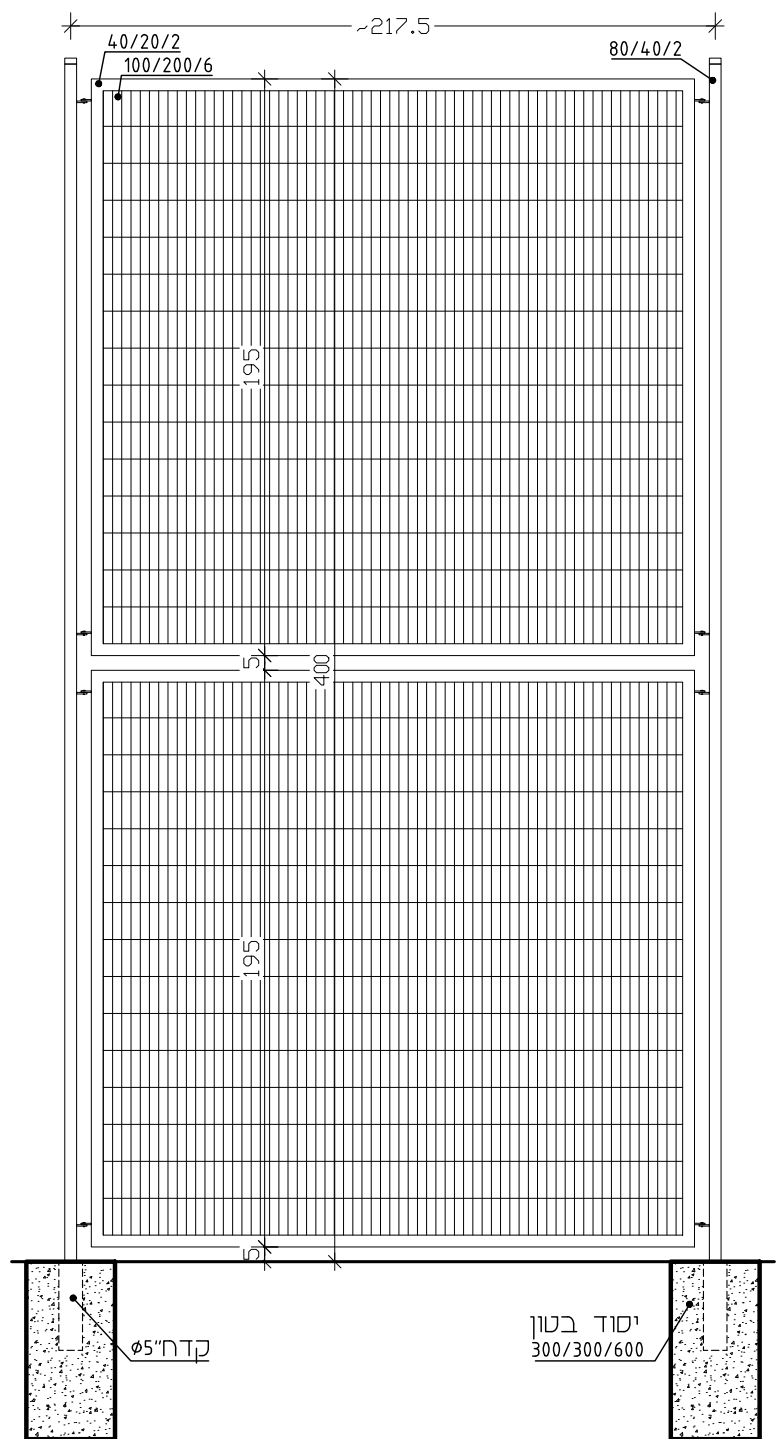


* השער מתאים לתקן 4273
 * כל החלקים עבולים באבק חם לאחר היצור, לפי ת"י 918


שער רכב חרום

שער למגרשי ספורט
 דוגמת גדרות אורלי

P-7

* יש לוודא התאמה לתקן הרוח 414 למקרה של כיסוי השער
 * יש לקבל אישור קונסטרוקטור לתכנון

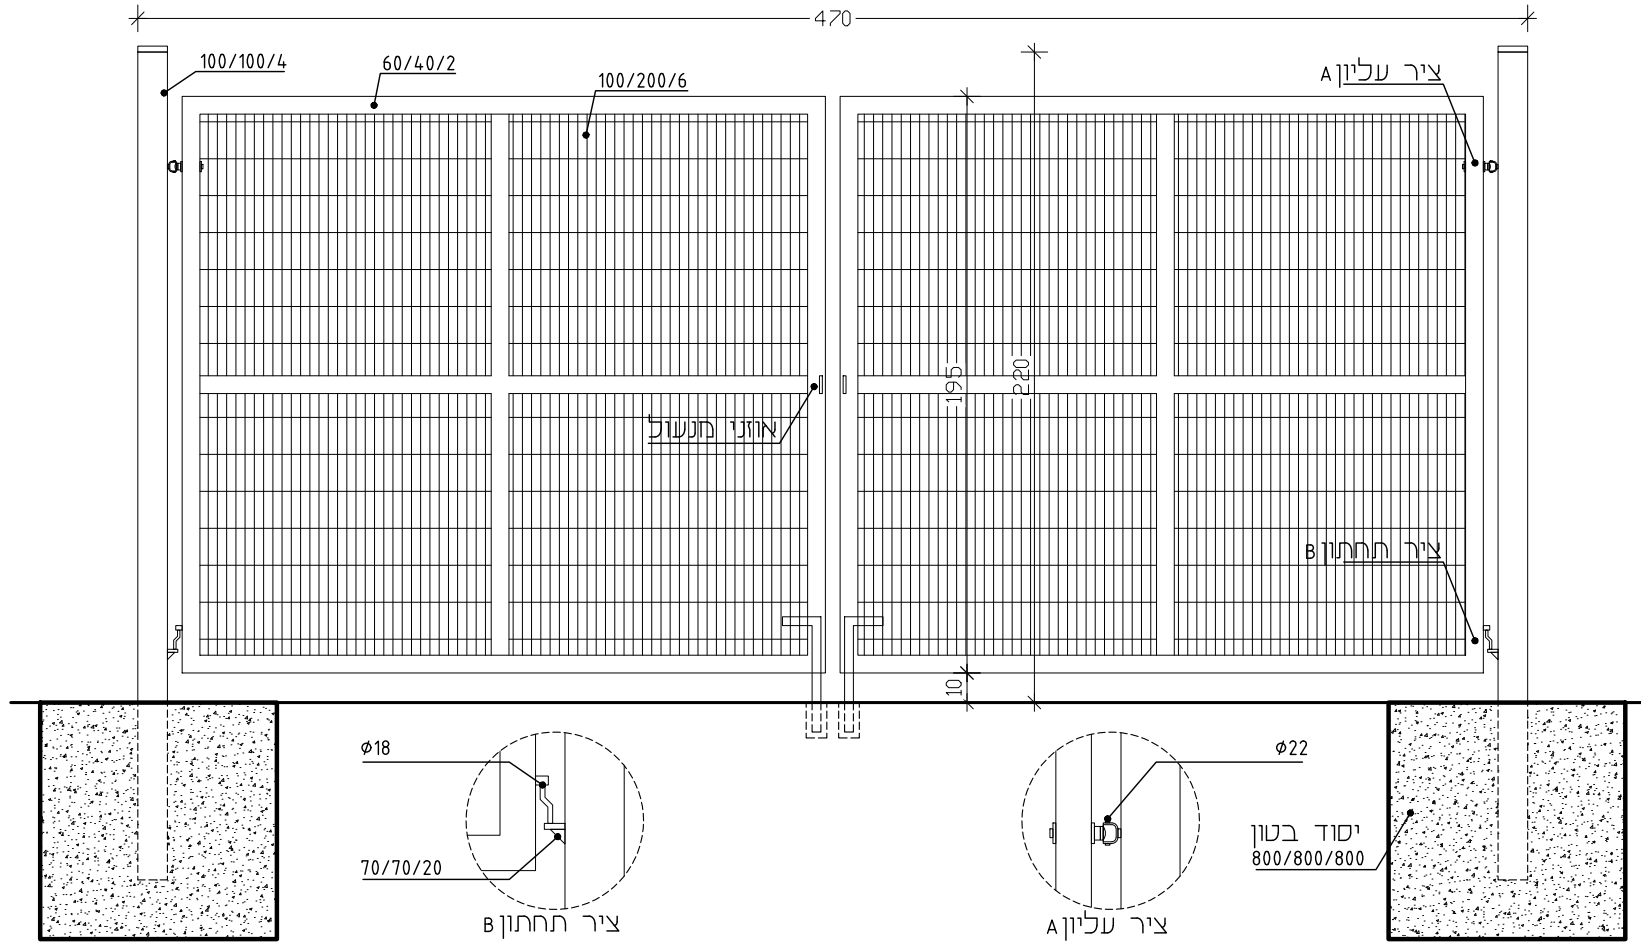

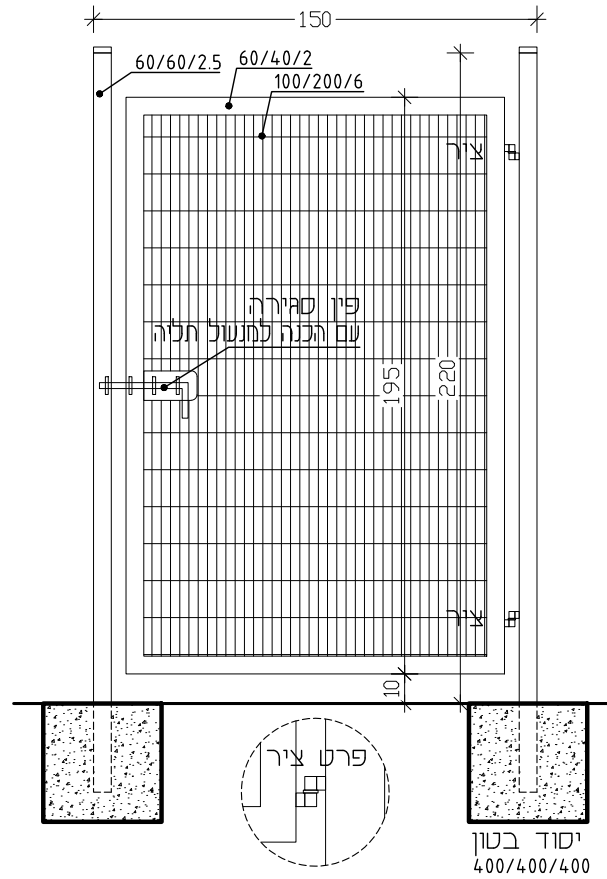

- * השער חתאים לתקן 4273
- * כל החלקים טבולים באבק חם לאחר היצור, לפי ת"י 918
- * יש לוודא התאמה לתקן הרוח 414 למקרה של כיסוי השער
- * יש לקבל אישור קונסטרוקטור לתכנון