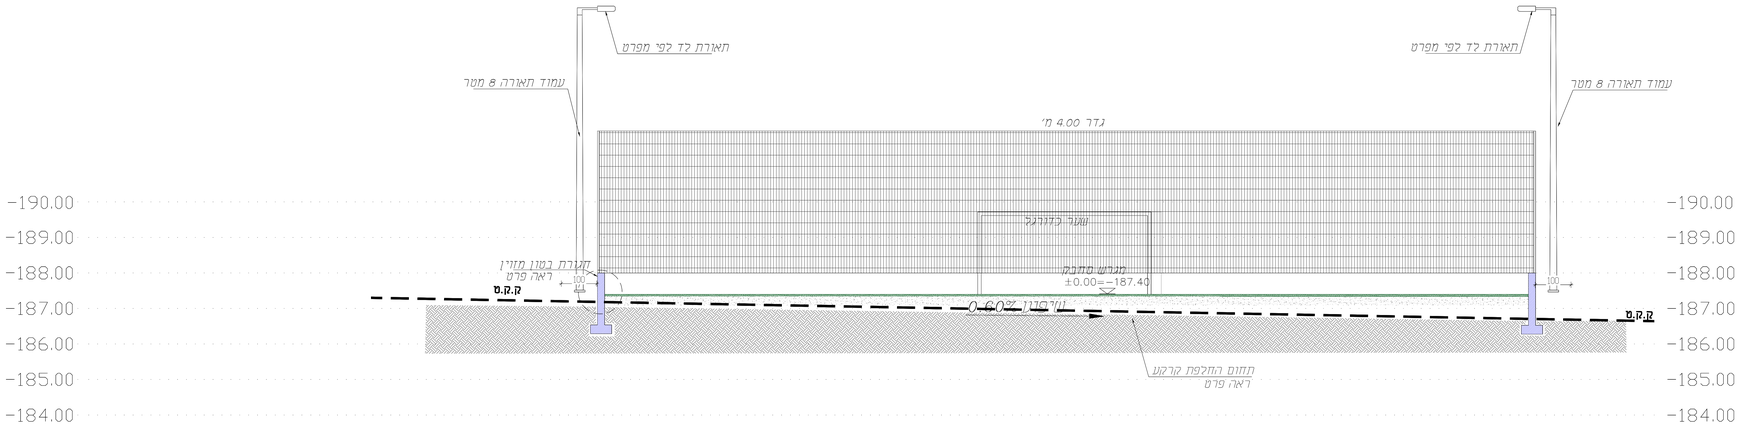

חתך א-א

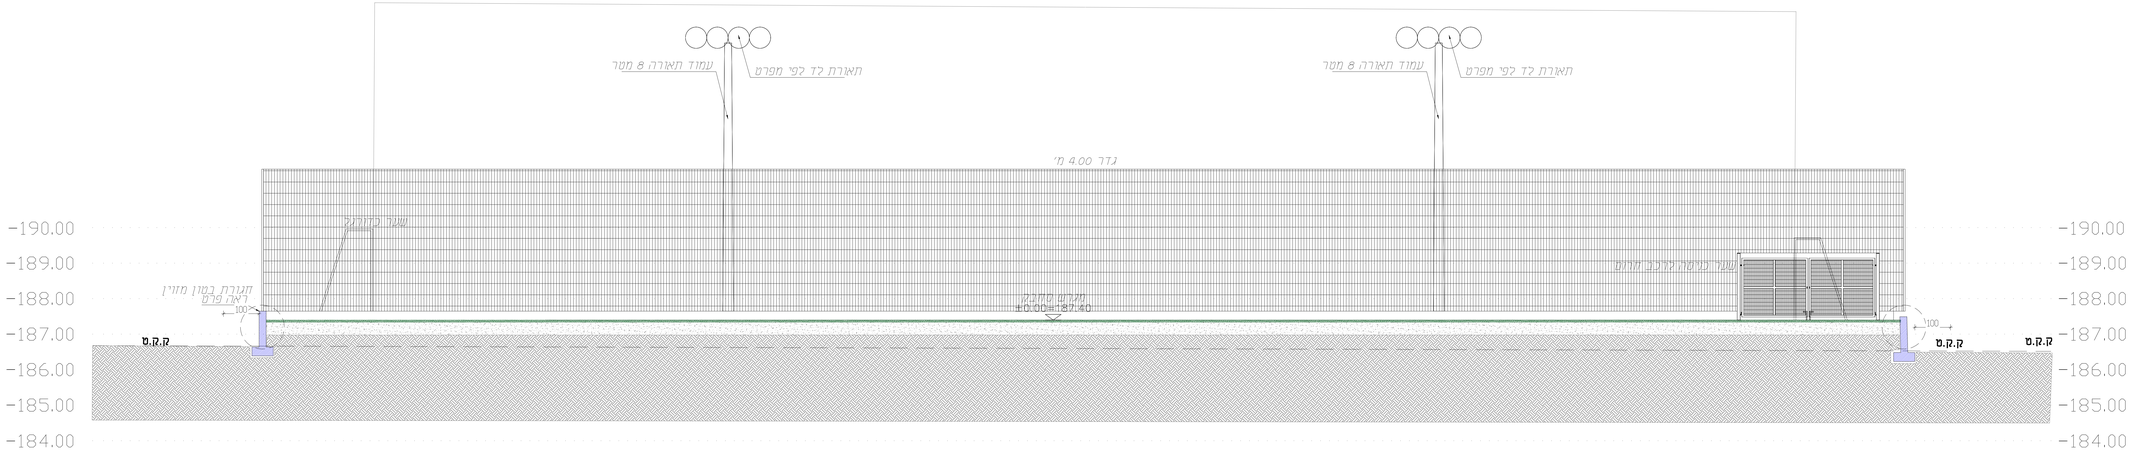

חתך ב-ב

תאריך	שם	כמות

הערות כלליות:

על המבצע לבדוק את המידות לפני ביצוע העבודה.
על כל טעות ואי התאמה יש ליידע את המתכנן.
במקרה של הרעדה או אובדן תכנית מסדרמה, יש להודיע
לרכבשם אותה מהמתכנן.
אין לבצע שום עבודה ללא התכנית המדויקת.
אין להרכיב שום אביזר כולל פירזול שלא אושרו ע"י המתכנן.
אין למדוד מהשרטוט.

כל העבודות יבוצעו לפי החוק ולפי התקן הישראלי
ולפי המפרט הכללי לעבודות בנייה.
כל הבטונים לקירות חוץ בעובי 022מ"מ

מקרא בטיחות:

- אזור עם אפיר תאורת חירום לאורך נתיב מילוט מיוחדורים
  מעל זגן האיה. 60 דקות לפחות בעומדת האיה מתאצת
  אל מ לקום אשר לא תפחיה מה סקום בכל נקודה.
  מדידה עומדת האיר המינימלית התחבצע בשובה מפלס הרצפה
  בתיבב המילוט עפיי תי 06, חלק 222.
  נספר אפי האיה עפיי תכנון מהבים חשמל.
- אזור מכוסה ע" מערכת כריאה תקנית. -משלבה- עפ"ז תי" 020 חלק 3
- אזור מוגן ע" מערכת אלא אש ונשן מוזכנות עפי" תי" 220, חלק 3
- יברו ביבוי אש ותצוי בקטר "3 על זקף "4 עם מחבר סטורץ
  יברו ביבוי ותצוי כפול בקטר "3 על זקף "4+3 עם מחבר שטורץ
  ברז הכיבוי ותאום לתי 448, חלק 1
- לא מיקד כבאים ומקום בכניסה לבניין אי
  נתקנם נפש שרתם אל רחוב קמפוביבו בנספח
  מפסק זרם ודה ראיר לשהרם הציבוריים
  מיקרוקון מערכת כריאה חרום
  לא מיקד ובקרה למערכת מילוי אש ראשי
- עמדת ביבוי אש המכיל ברז ביבוי אש ביאטלמן "3 עם ברז שחיתה
  מחרלהיב זוזקנים 8 מ. כל אחד-מקנ ביבוי אבקה או שני מאשר
  בתשבל 8 קג בתוך ארון ותקני במדות 450X650 ומן
- יציאת בהכה לדלת אפיי אחד
- יציאת בהכה לדלת דו אפיה
- רחבת הערכות של רכב כבאות והצלה
- שלט "ראיר מאיר בצוון לבן-ירוק עגם חץ אי כלפי חץ.
  גובה הכתב 8 סמ רוחב שובי האות לא יקטן מ-6 מ"מ ועפיי סעיף 13.2.8
  צד הכיתוב מודגש
  לשלט תוחם האיה אחסנתן מרחב האחוז של הבקאסקר חשל שבאר
  הנמצם על שלמה נשגת המאשרות אין האיה אל 60 דקות לפחות.
  אפי האיה יהי עפיי תי 06 חלק 222.
- שלט "ראיר מאיר בצוון לבן-ירוק עגם חץ אי כלפי חץ.
  גובה הכתב 20 סמ רוחב שובי האות לא יקטן מ-20 מ"מ ועפיי סעיף 13.2.8
  צד הכיתוב מודגש
  לשלט תוחם האיה אחסנתן מרחב האחוז של הבקאסקר חשל שבאר
  הנמצם על שלמה נשגת המאשרות אין האיה אל 60 דקות לפחות.
  אפי האיה יהי עפיי תי 06 חלק 222.
  שלטים משמרים עם 2 חצים הם שלטים עם כיתוב בצד אדי השלט

שם הפרוייקט

מגרש שחבק - שדה אילן

שם הפרוייקט

מועצה אזורית - גליל תחתון
שדה אילן

תוכן הגליון	**חתכים**	חבנה	
		מס מיזוזר	2211/50-GAL
		טבע	PL-ALL-01
מס גליון	A-SE-02	שרטט	מחאבנה אחמד
		אשר	אחמד זועבי
קנ.מ	1:50	מהדורה 1	תאריך 09.09.2022

לעיון ☐ לאישור ☐ למכרז ☑ לביצוע ☐

M.TABONY
ARCHITECTS & ENGINEERS
ד"ר טבוני אדריכלים ומהנדסים בע"מ
נצרת, 16021\8 טל' 04-6554037 info@drtabony.com