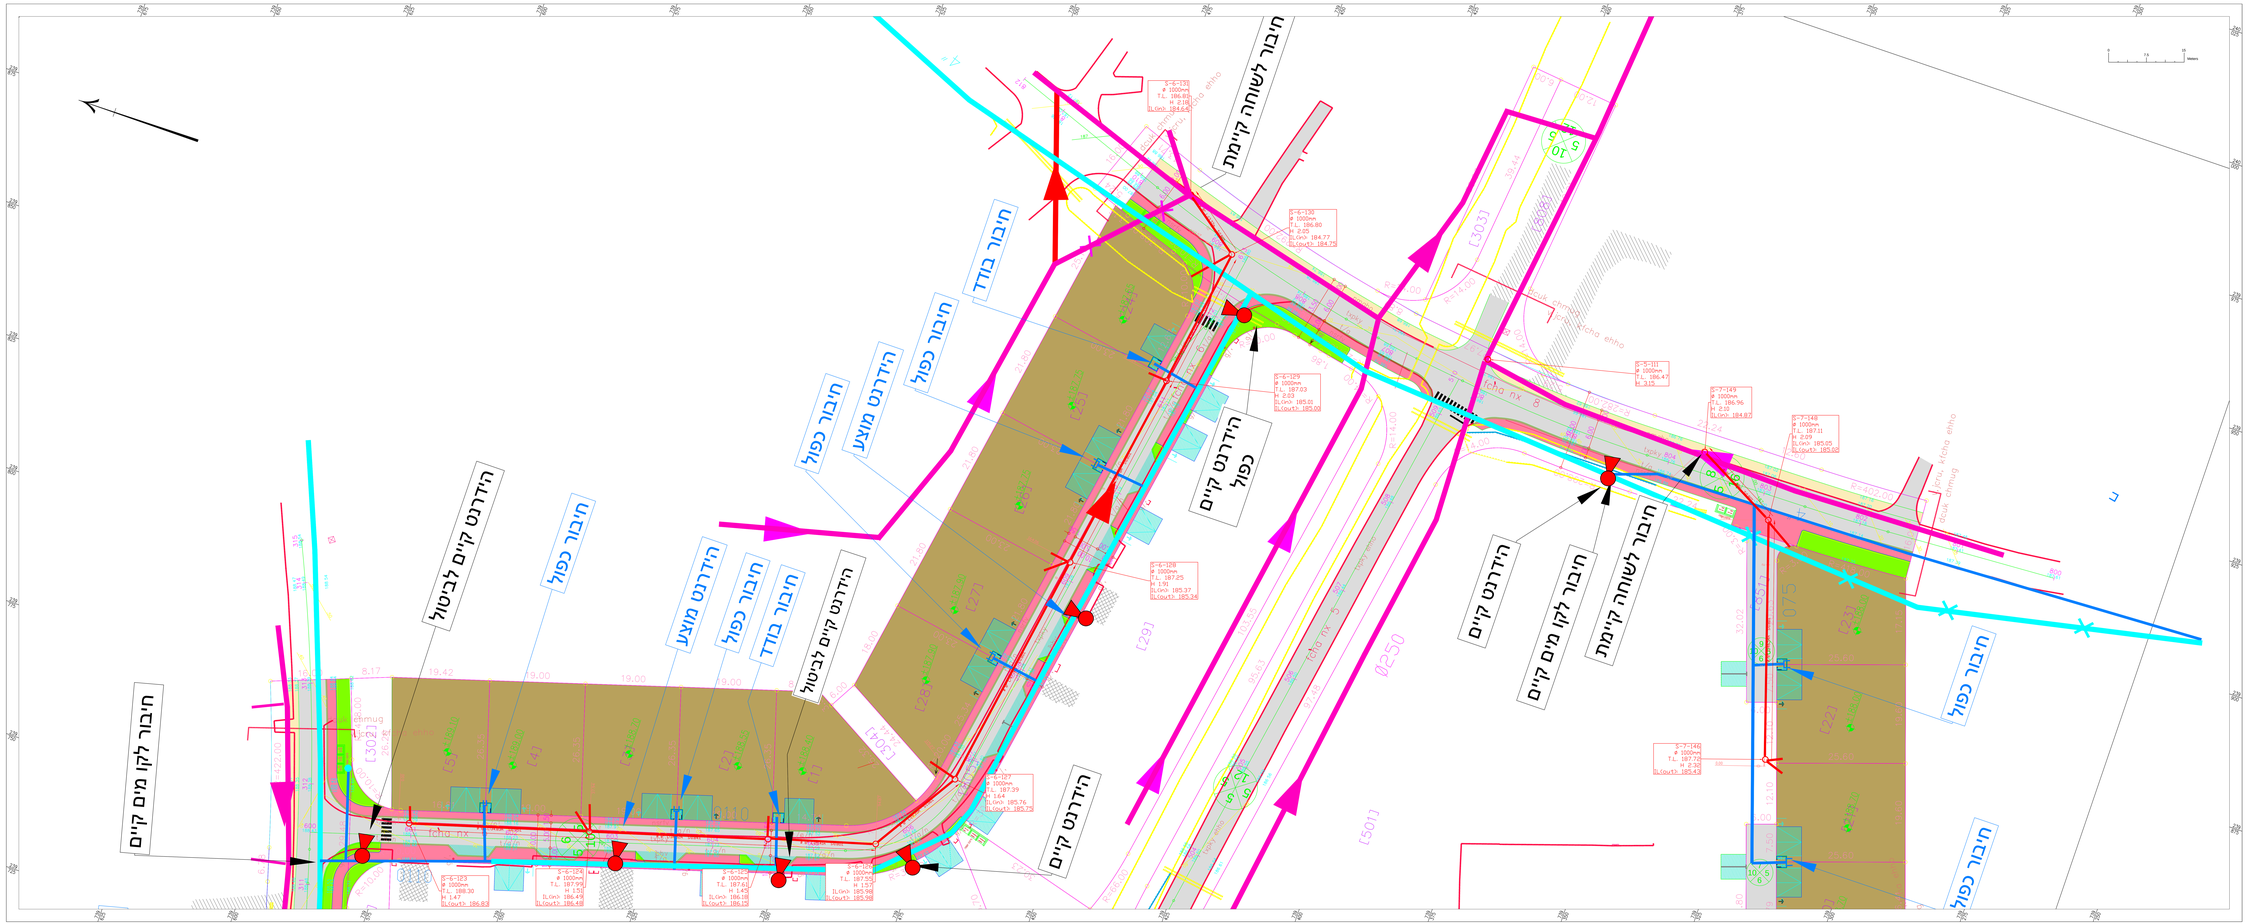

המזמין: מ.א. גליל תחתון

פרויקט: שדה אילן – 14 יחידות דיור

תכנית: מים וביוב – תנוחה

תכנון: שני ווייר	שרטט: שני ווייר	קנ"מ: 1:250	תאריך: 27/10/2019
	אישור:	המצבע אחראי לבדיקת המידות וההתאמותן במבנה.	
שם הובא	תכ' מס': 1	על המצבע לבטר את כל המידות. להודיע למתכנן.	

מקרא:

- קו מים קיים
- קו מים קיים לביטול
- קו מים מוצע
- הכנה לחיבור ראש מערכת גינון
- הידרנט
- מגוף עיכ'
- קו ביוב קיים- לביטול
- קו ביוב קיים
- קו ביוב מתוכנן

עדכונים ושינויים

מספר	מהות השינוי	תאריך
3		
2		
1		

דיירעה ☒ עיון ☒ לאישור ☐ למכרז ☐ לביצוע ☐

ענבל הנדסה בע"מ
הנדסת מים, ייעוץ ותכנון
טל': 04-6778733 050-7705325