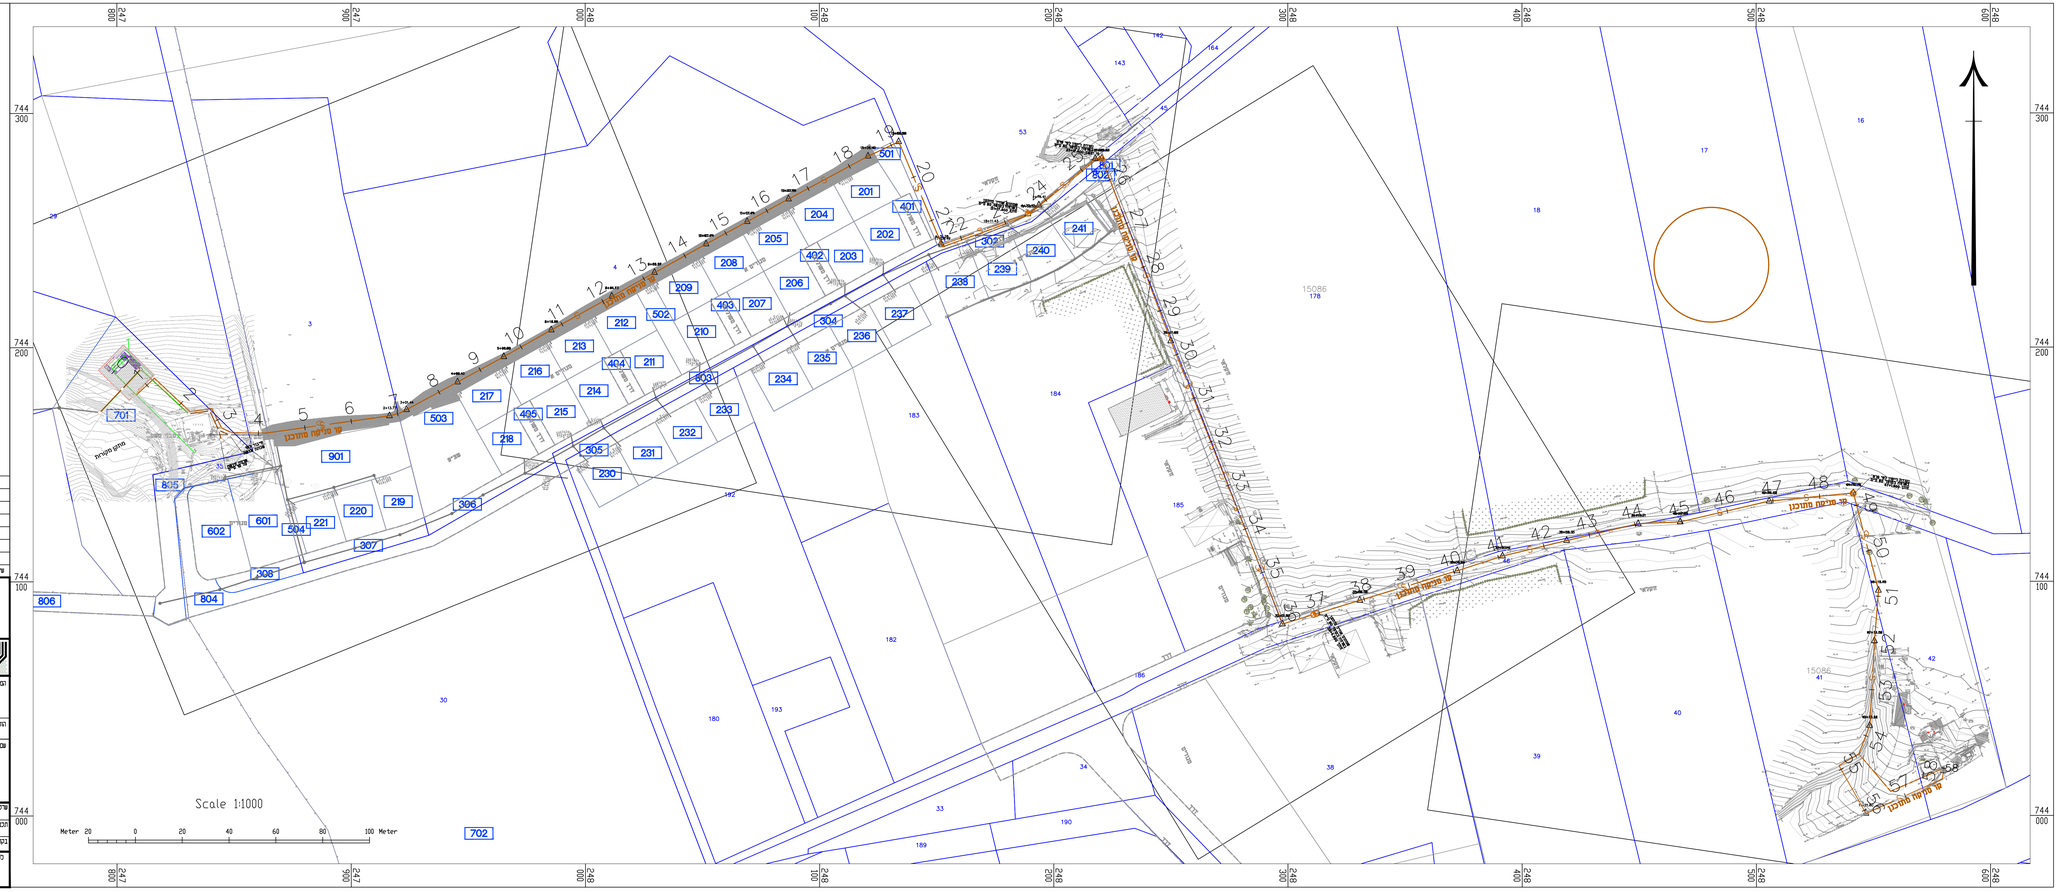

מקרא:

- קו ביוב קיים
- שרוחת ביוב
- קו סניקה מתוכנן
- מגרף אל חוזר על קו סניקה
- נקודת ריקון על קו סניקה
- שסתום אוויר על קו סניקה
- מספר מגרש

503

עדכון מס'	מתאריך	תאור השינוי	תכנן	אישר

המבנים אחראי לבדיקת המידות ולהתאמתן במקום.
עליו להודיע למתכנן על כל טעות או אי-התאמה.
אין לקבוע מידות על ידי מדידה בשרטוט.
אין לעשות כל שמוש בתכנית זו אלא בהרשאה
ובתנאים בה ולא אשר בתחם מאת המתכנן.

ת.ל.מ מהנדסים (א.ר) בע"מ
רח. החרוזה 2 מיקוד: 39032 ת.ד. 2065 מיקוד: 39120 טל: 04-8509595 פקס 04-8509596

המקום: **מיצפה**

הכן עבור: **מ.א. גליל תחתון**

שם הפרוייקט: **תחנה שאבה לביוב**

התוכנית: **קו סניקה - תנוחה כללית**

קבה מספר: 2777-TEC			
P:\telem\dudu\2777 מיצפה\מפות\תחנת שאיבה לביוב\tec\2777-SNIKA.dwg			
תכנון: כסוסון בגיליון	מהדורה מס': 1	מקבצ: 1	תאריך: 05/2024
נבדק: דודו ם	תבנית מס': 05		
עורך: דניאל ם			
תכנן: דניאל ר			

לעיון	לאישור	לפרסום	לביצוע
○	○	●	○

P:\telem\dudu\2777 מיצפה\מפות\תחנת שאיבה לביוב\2777-TEC-SNIKA.dwg, 05, 08/07/2024 11:41:31