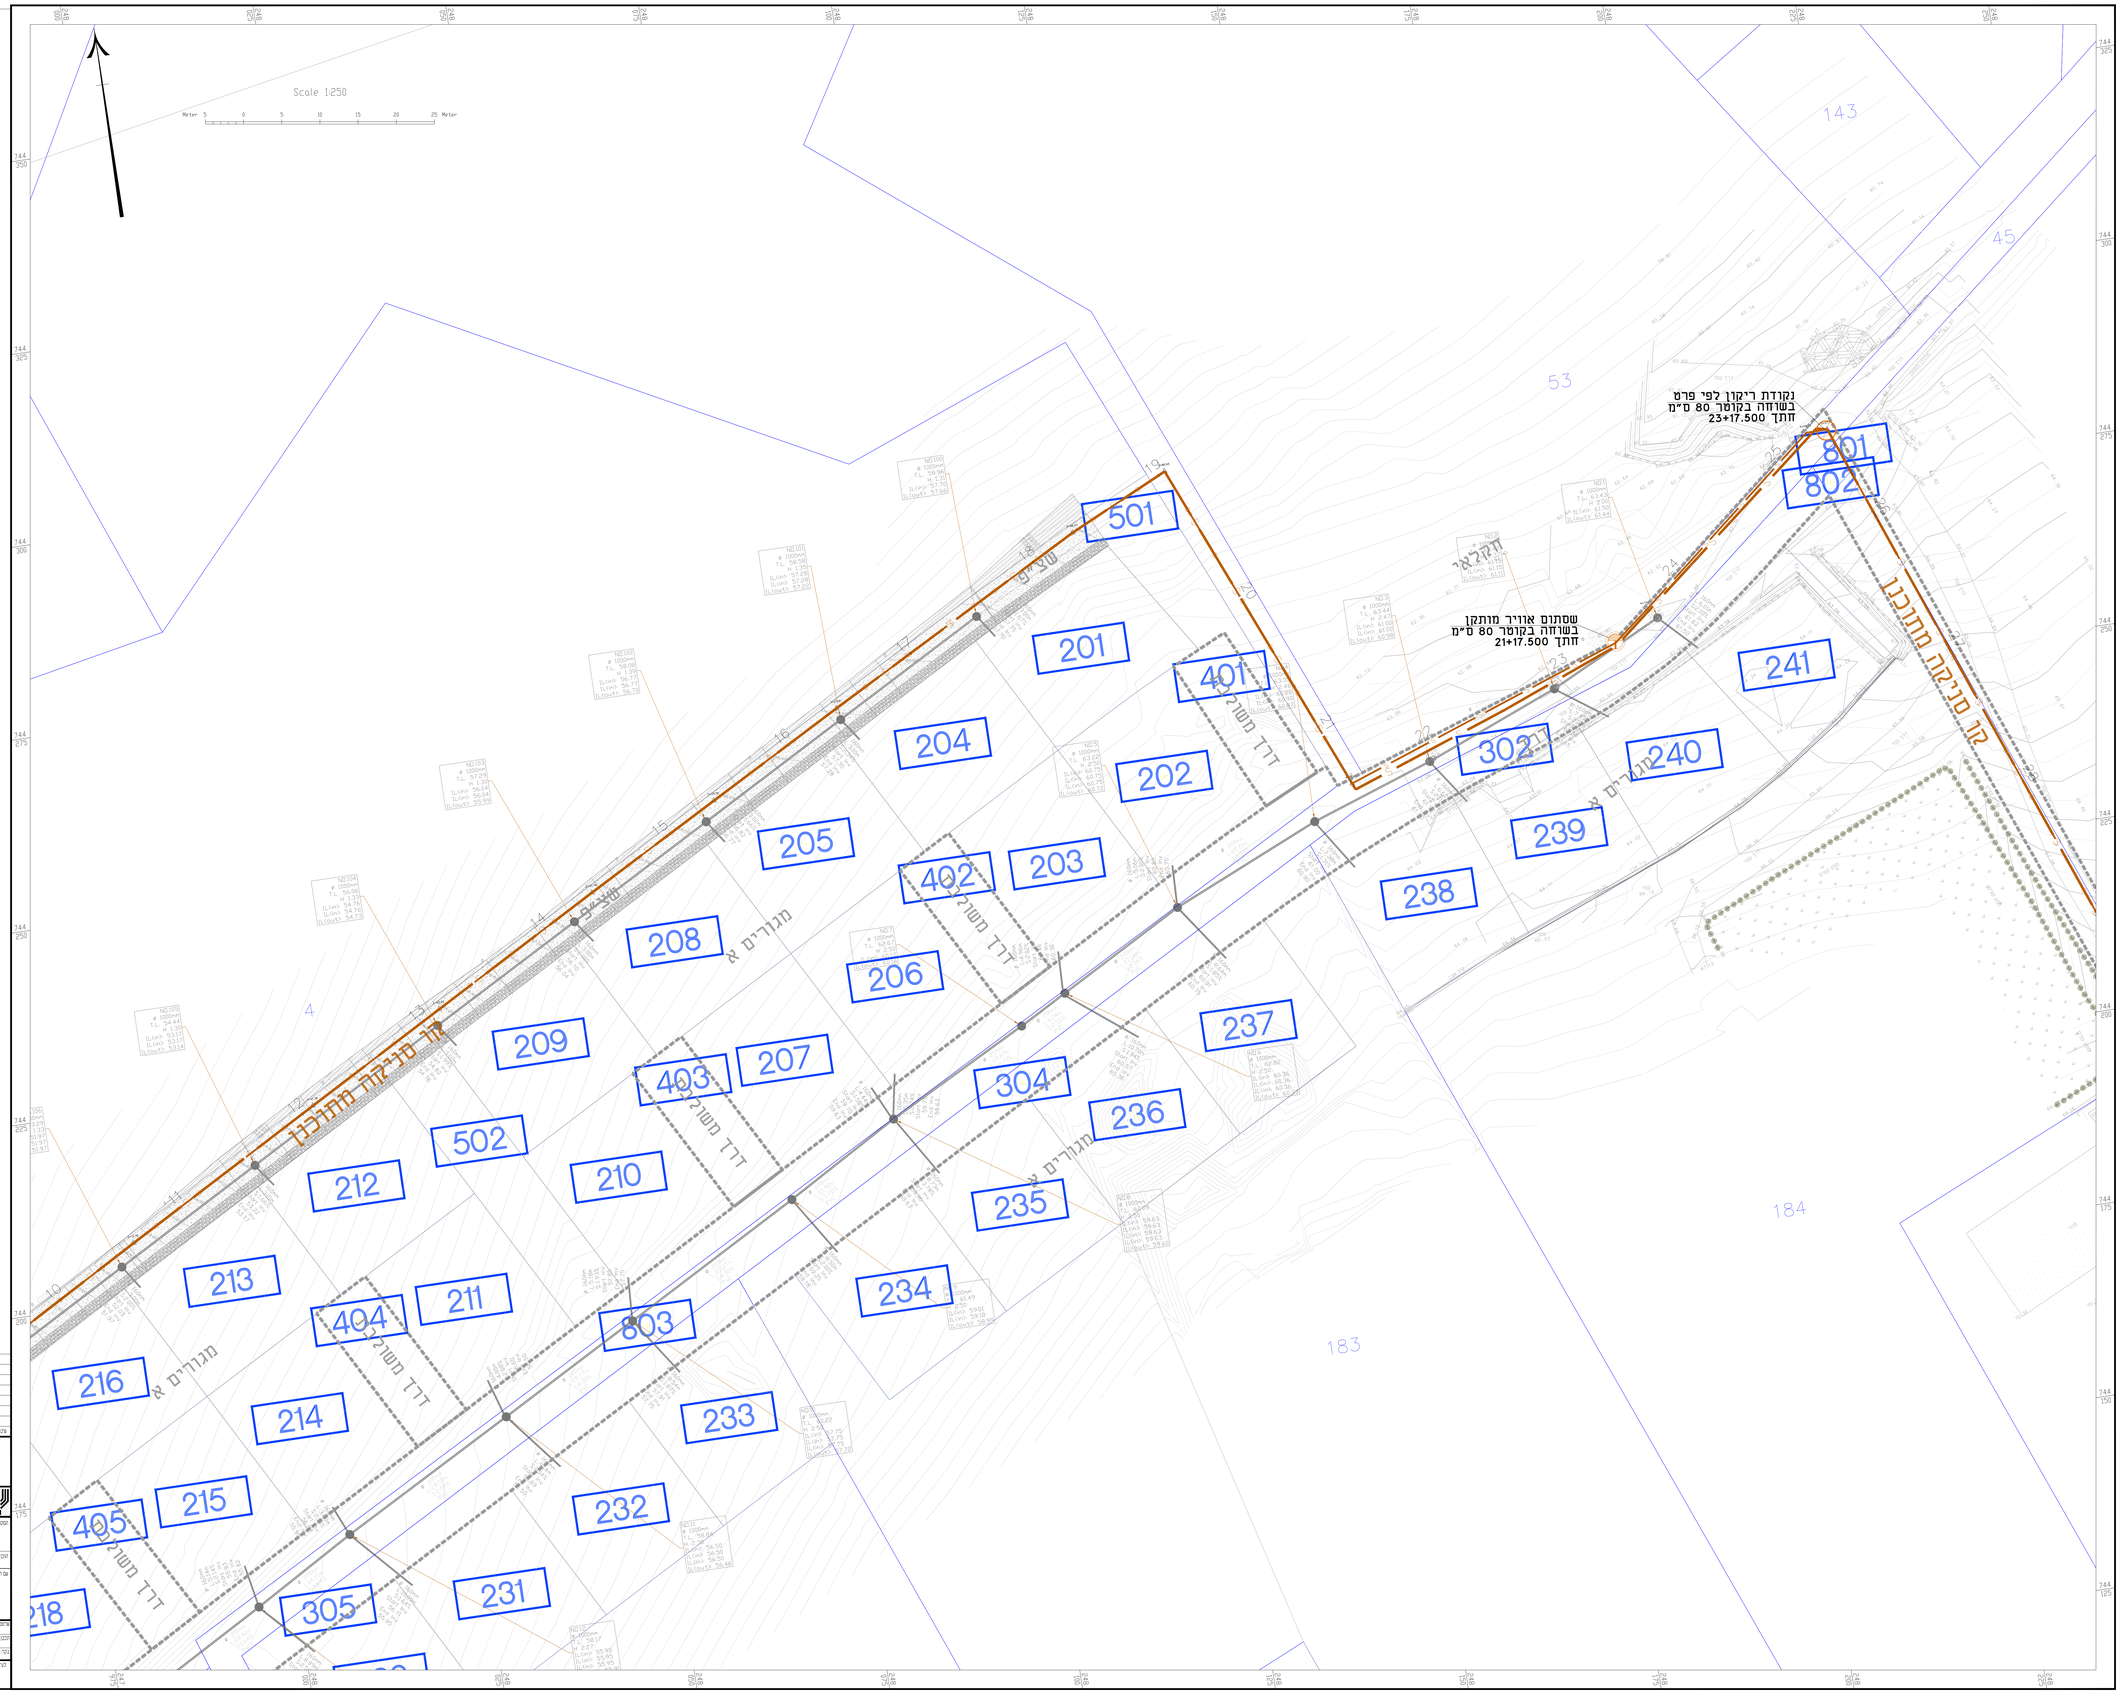

מקרא

- קו ביוב קיים
- שוחת ביוב
- קו סניקה מתוכנן
- מגוף אל חוזר על קו סניקה
- נקודת ריקון על קו סניקה
- שסתום אוויר על קו סניקה
- מספר מגרש (503)

מפתח גיליונות:

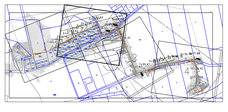

אור מס'	מאריך	תאור השנוי	המבצע	אישור

המבנע אחראי לבדיקת המידות והתאמתן בשטח.
עבור המודיע למתכנן על כל טעות או אי-התאמה.
אין לבצע מדידות על יידי סדיה בשרטט.
אין לעשות כל שינוי בתכנית זו אי ברשותו
הבלעדית בה כלא אשר בכתב מאת המתכנן.

ת.ל.מ מהנדסים (1 9 8 8) בע"מ
רח. הרקמה 2 מרת טיבי מיקוד 39020 ת.ד. 2065 מיקוד 39020 טל: 04-6509596 פקס 04-6509596

מצפה

מנהל עבודה: מ.א. גליל תחתון

שם הפרויקט: תחנה שאבה לביוב

שם הגליון: קו סניקה-תנוחה 2

P:\telem\dudu\2777 מצפה\מצפה מרכז\Lecfi plan and cross

מספר גליון	מהדורה מס'	שינוי	תוכנית מס'	עבודה מס'
1	05/2024	1	02	2777

מבוצע: דניאל ר. כסמון גבריאל

בדיקה: דוד ס

בקרת	מאושר	מאושר	בקרת
		●	