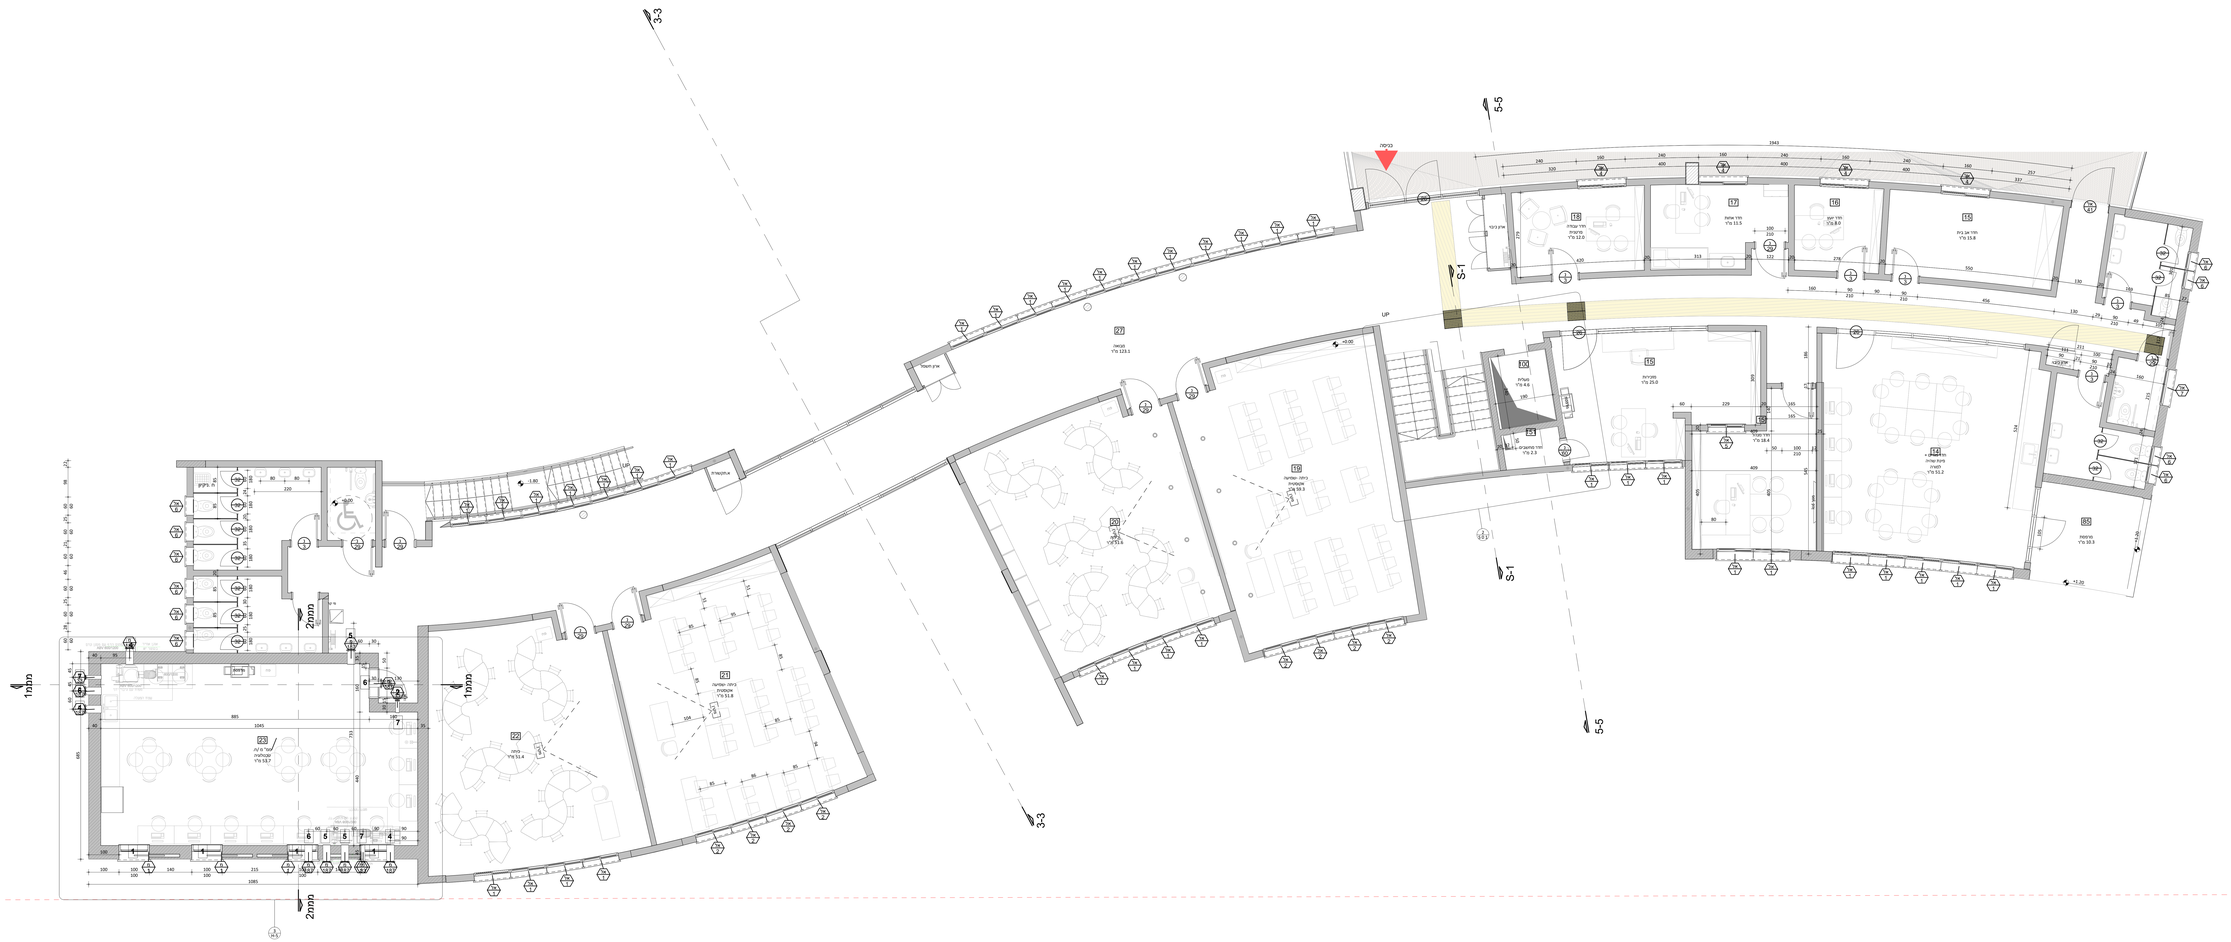

כניסה
1943
18
חדר עבודה פרטנית
12.0 מ"ר
17
חדר אחות
11.5 מ"ר
16
חדר יועץ
8.0 מ"ר
15
חדר אב בית
15.8 מ"ר
ארון כיבוי
UP
100
מעלית
4.6 מ"ר
151
חדר מחשבים
2.3 מ"ר
15
מזכירות
25.0 מ"ר
15
חדר מנהל
18.4 מ"ר
14
חדר מורים + פינת שהיה למורה
51.2 מ"ר
85
מרפסת
10.3 מ"ר
+1.20
27
מבואה
123.1 מ"ר
ארון חשמל
+0.00
19
כיתה -שמיעה אקוסטית
59.3 מ"ר
20
כיתה
51.6 מ"ר
21
כיתה -שמיעה אקוסטית
51.8 מ"ר
22
כיתה
51.4 מ"ר
23
ממ"מ/ח. טכנולוגיה
53.7 מ"ר
ח. ניקיון
א.תקשורת
-1.80
3-3
5-5
S-1
ממ1
ממ2

תאריך	חתימה	הערות ותיקונים	No.

לעיון ○ למכרז ● לביצוע ○

הקבלן המבצע אחראי להתאמת המידות בשטח בבכל מקרה של ספק עליו לפנות לאדריכל.

רח ' טשרניחובקי37 , חיפה
n n n+`cXeqm`+Z f d
מס 'טלפון :04-8344038מס 'פקס :04-8344057
`cXeqX i Z_ ^dX`c+Z f d

אילן צבי אדריכל
ILAN ZVI
ARCHITECT

09-07-2024

בית ספר שירת הגליל -קיבוץ לביא

קנה מידה: 1 : 50

קומת כניסה -מבנה א

464
002