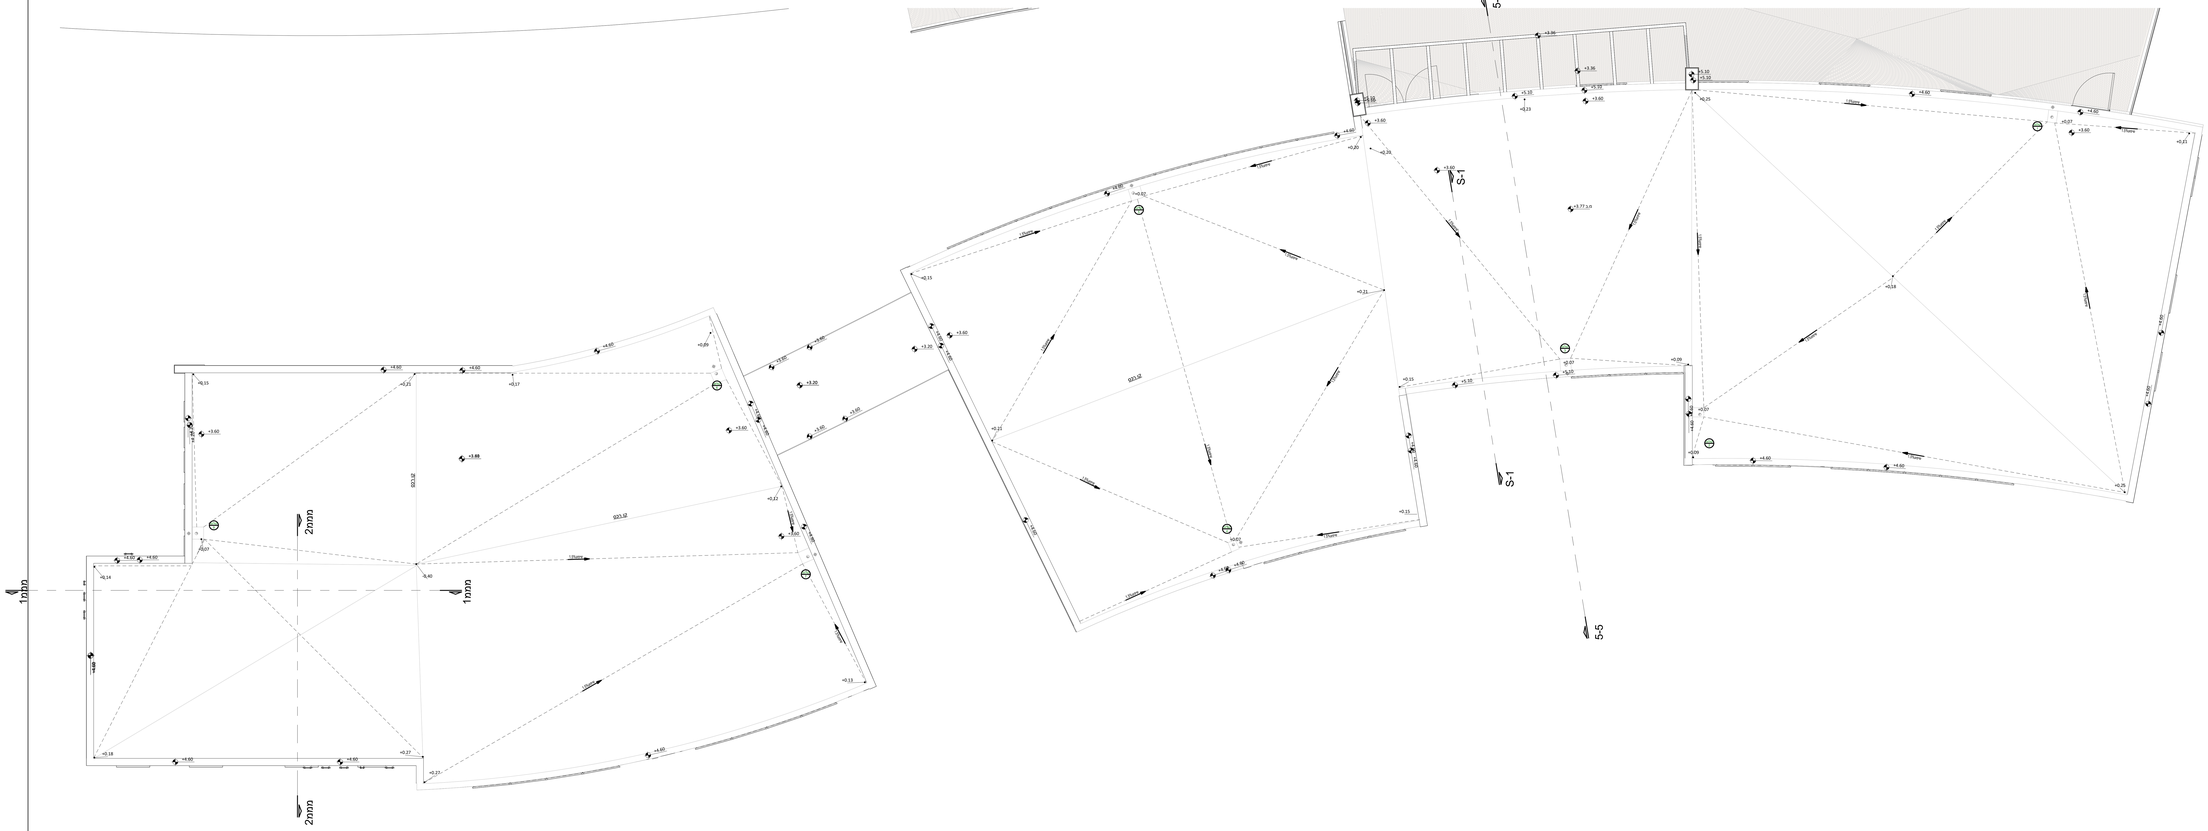

5-5
S-1
S-1
5-5
ממ1
ממ1
ממ2
ממ2
+4.60
+3.60
+3.20
+3.60
+5.10
+3.36
+4.60

No.	הערות ותיקונים	חתימה	תאריך

○ לעיון ● למכרז ○ לביצוע

הקבלן המבצע אחראי להתאמת המידות בשטח בבל מקרה של ספק עליו לפנות לאדריכל.

אילן צבי
אדריכל
ILAN ZVI
ARCHITECT

רח ' טשרניחובקי37 , חיפה
n n n+`cXeqm`+Z f d
מס 'טלפון :04-8344038מס 'פקס :04-8344057
`cXeqX i Z_ ^dX`c+Z f d

09-07-2024

בית ספר שירת הגליל -קיבוץ לביא

קומת גג -מבנה א

קנה מידה: 1 : 50

464
003