

מקרא:

- מסגרת אספלט
- חניית אספלט
- מדרכה מרוצפת
- גינות
- דרך כורכר מחוננת
- מס' מגרש ע"פ תב"ע (135)

| | | |
|--------------|-------------------|----|
| קוטר/מ"מ | עודכן כללי | 3 |
| 20/07/16 | הוספת גומחות עצים | 2 |
| 29/06/16 | לוח"ד | 1 |
| 15/01/12 | הפאת חניית | |
| הא"ר | מא"ר | 05 |
| הערות השניים | | |

למרכז
 לביצוע

לעיון
 לאישור

תבוצע אחרי כבישת הפדות ולתחילתן במסדר של שטח או אף התפזר עליו לזרועי מיד למחבן.

ע"פ דפ"ר 135

מסד - הרחבה
54 יח"ד

תנוחה ורומים
עיר מצב קיים


| | | |
|-----------|----------|-------|
| מחזוריות | מס. גבול | 1:500 |
| 1 | 1.01 | |
| 3 | | |
| שינוי | | |
| מס. פריסה | | |
| 2705 | | |
| מס. אד"ב | | |
| 11.1.17 | תאריך | |

ע"פ דפ"ר 135
 מוא"ר גב"ל תחתון

קרני
 חובק יוקם
 תכנון אדריכלי
 תכנון אדריכלי

ד"ר מירב הנדסה בע"מ
 תכנון אדריכלי
 תכנון אדריכלי

04-6252895 | סקס | 04-6244468 | סלקון | 3433 | מסד | 54 יח"ד
 E-mail: office@karni-eng.co.il

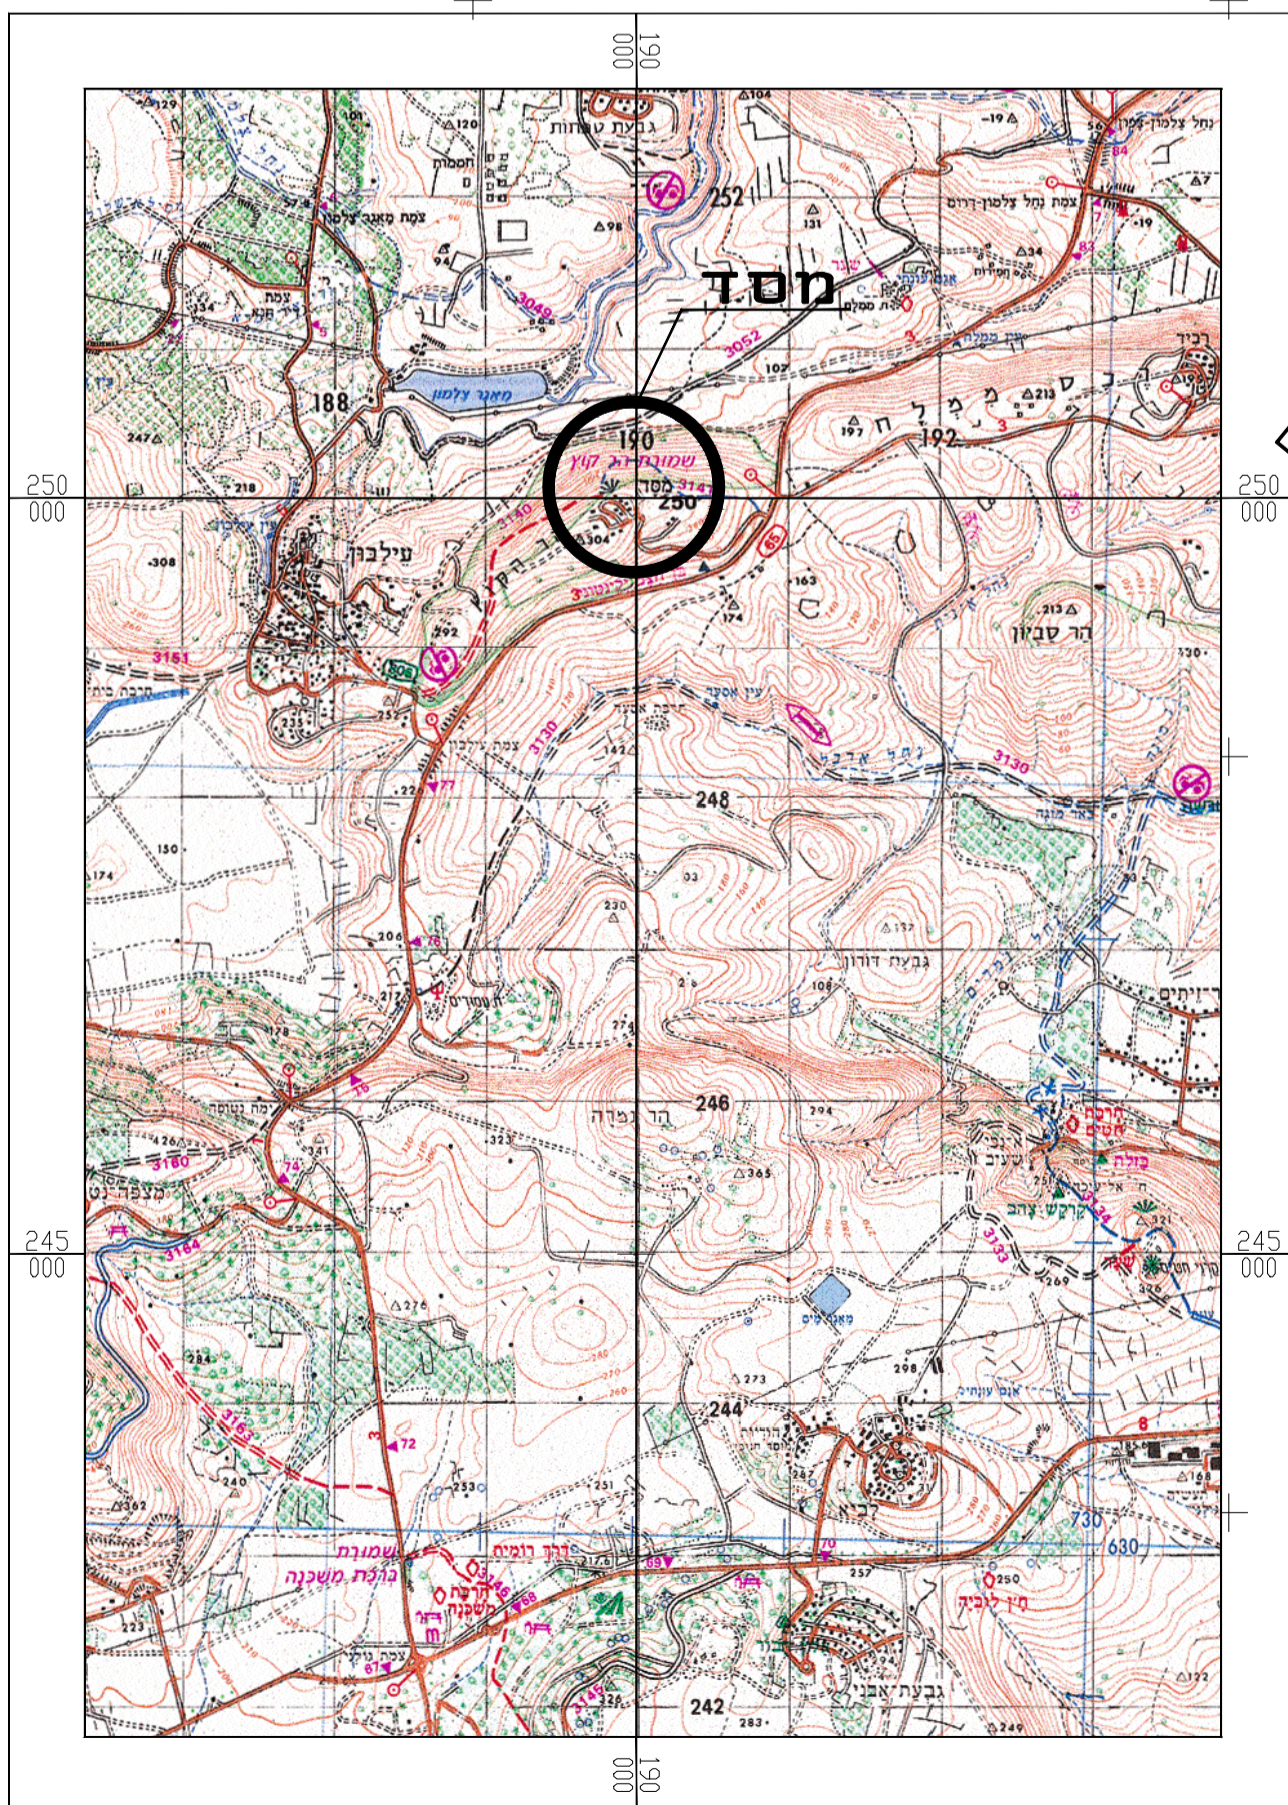

תל אביב סביבה
 קנה מיד 1:50000

ד"ר מירב הנדסה בע"מ
 תכנון אדריכלי
 תכנון אדריכלי