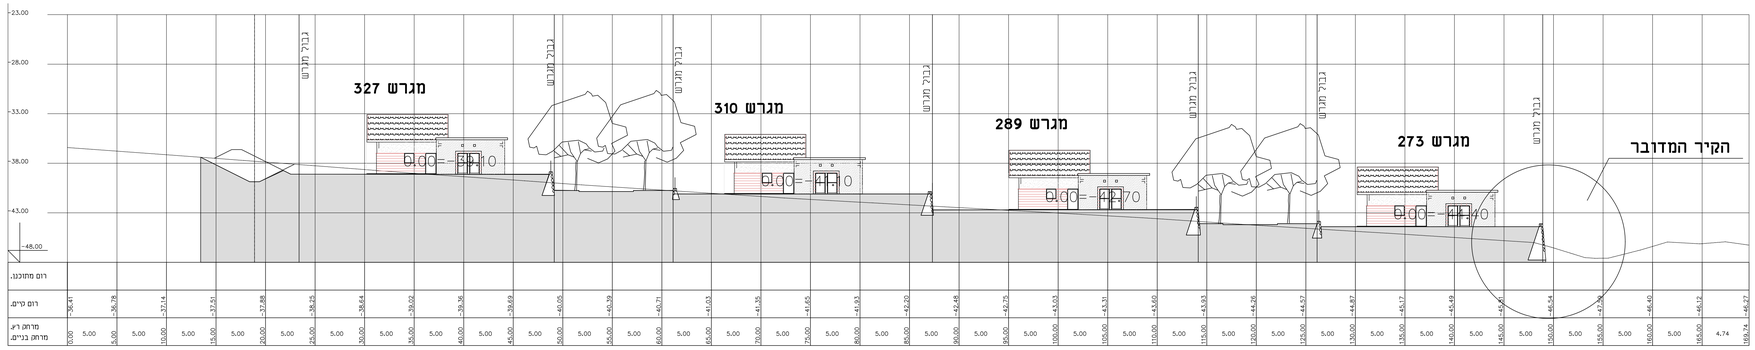

חתך א -א

קנה מידה 1:200 / 200

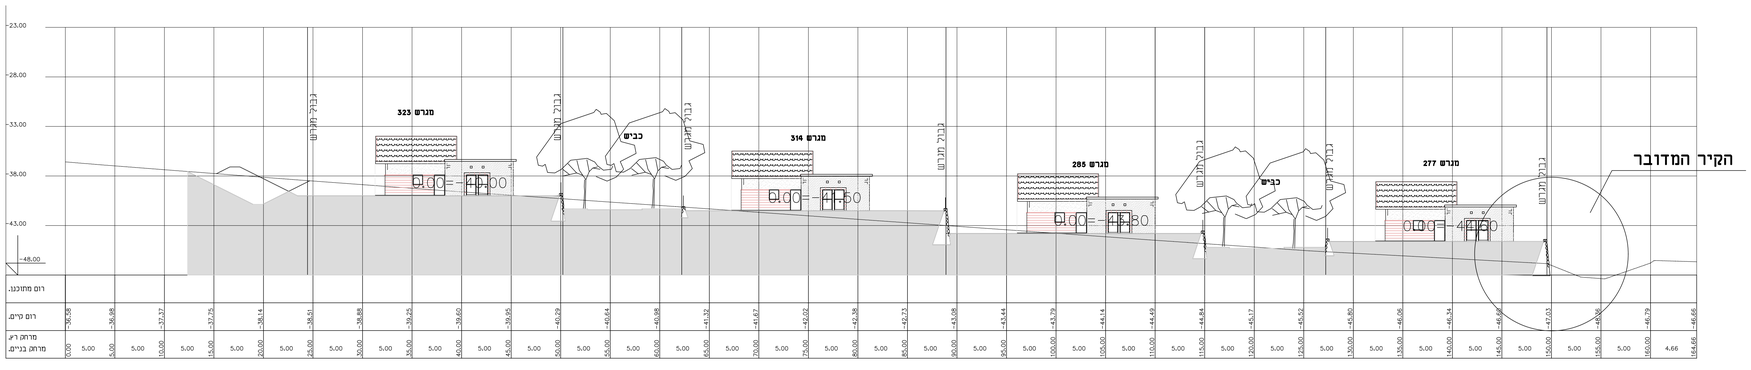

חתך ב -ב

קנה מידה 1:200 / 200

תכניות נלוות לפרויקט

1564-1	תכנית עבודות עפר
1564-2	תכנית פיתוח גבהים
1564-3	תכנית פרטי פיתוח גיליון מס' 1
1564-3.1	תכנית פרטי פיתוח גיליון מס' 2
1564-4	תכנית נטיעות
1564-5	תכנית השקייה
1564-6	פרטי השקייה
1564-7	פרטי מסגרות
1564-8	חתכים
1564-9	פרשת קירות, חזית מגרש

מס'	תמונה והערות	לעיון	למכרז	לביצוע	תאריך	חתימה
1	לעיון				28.12.15	גדי
2	לעיון				24.5.16	גדי
3	לביצוע				11.3.19	גדי
4	לביצוע שלב ב'				1.12.24	גדי

הזורעים

היזם - מועצה אזורית גליל תחתון

פרויקט מס'	1564
תכנית מס'	8
קנ"מ	כמצוין
שם התכנית	חתכים

שלח גד - אדריכלות נוף בע"מ רח' רמפת סו. עתכית 20, 04-9841101

דילויה טיגלית רח' שניר 4/17 , חיפה 04 - 8107813.מר 04 - 8107812.מר