
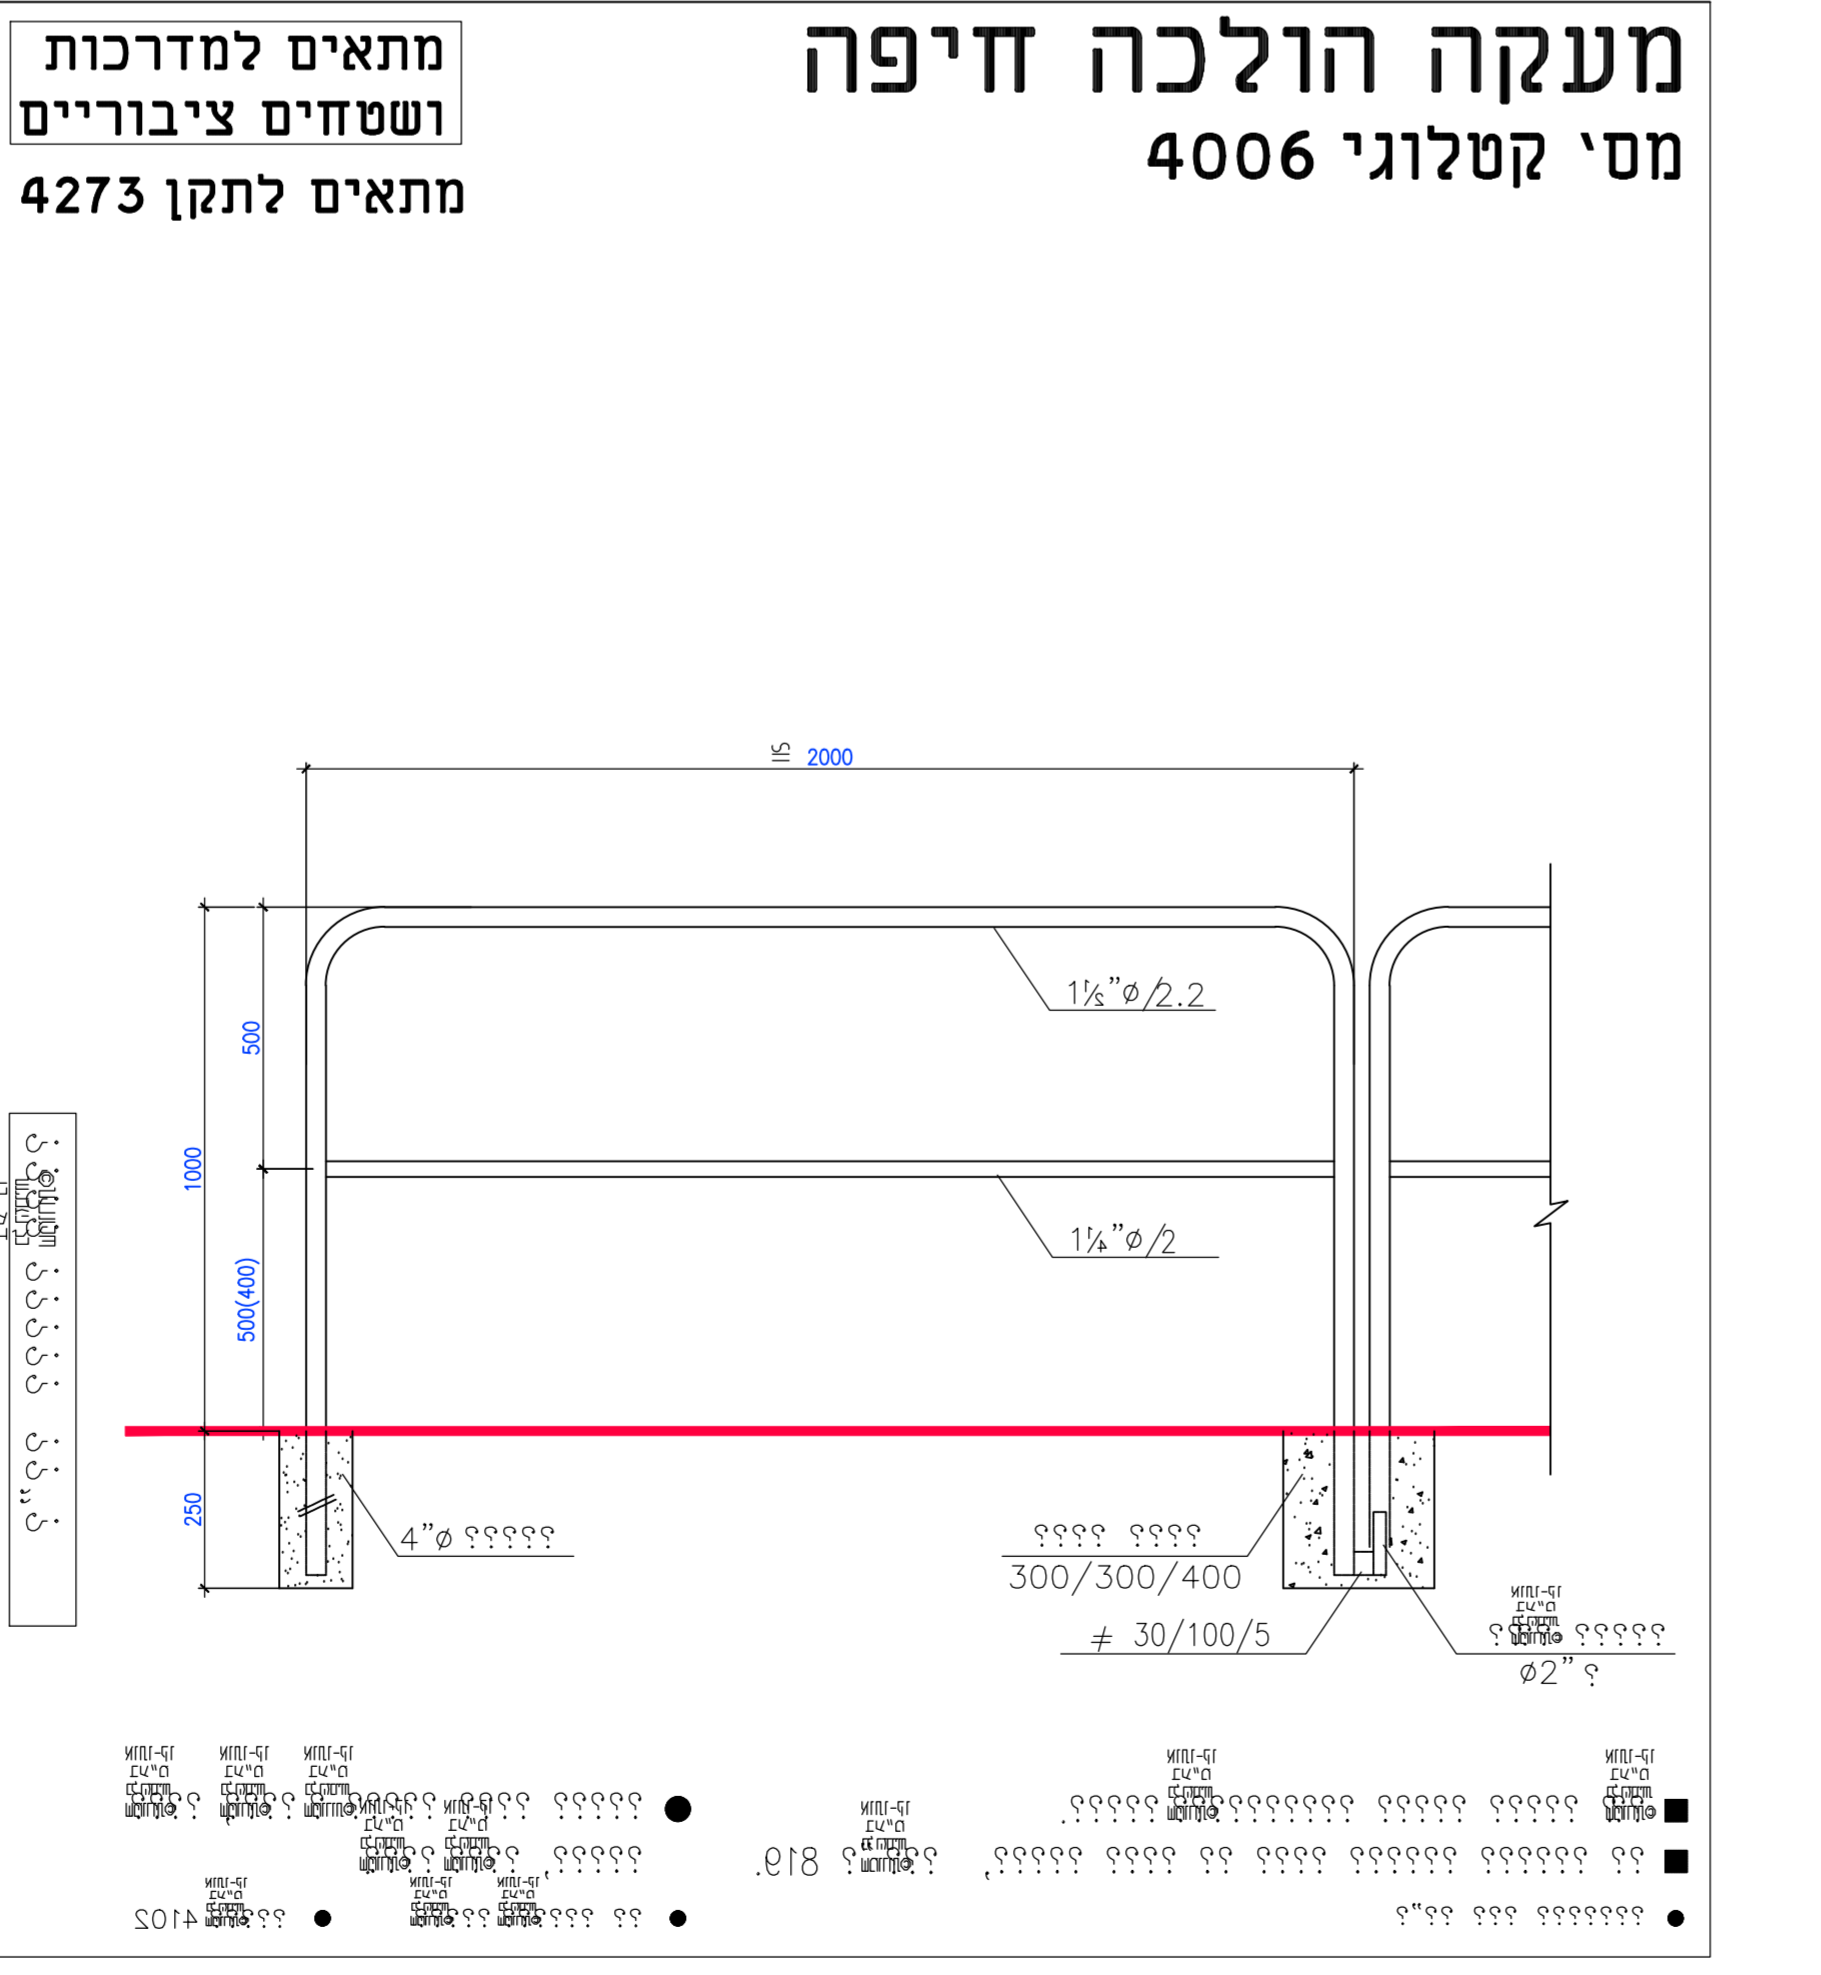


מגילות נלוות לפורטים

מגילת עבודות עפר	1564-1
מגילת פיתוח גברות	1564-2
מגילת פרטי פיתוח גיליון מס' 1	1564-3
מגילת פרטי פיתוח גיליון מס' 2	1564-3.1
מגילת נטעות	1564-4
מגילת השקיה	1564-5
פרטי השקיה	1564-6
פרטי מסגרות	1564-7
חתיכים	1564-8
פרישת קירות, חזית מרש	1564-9

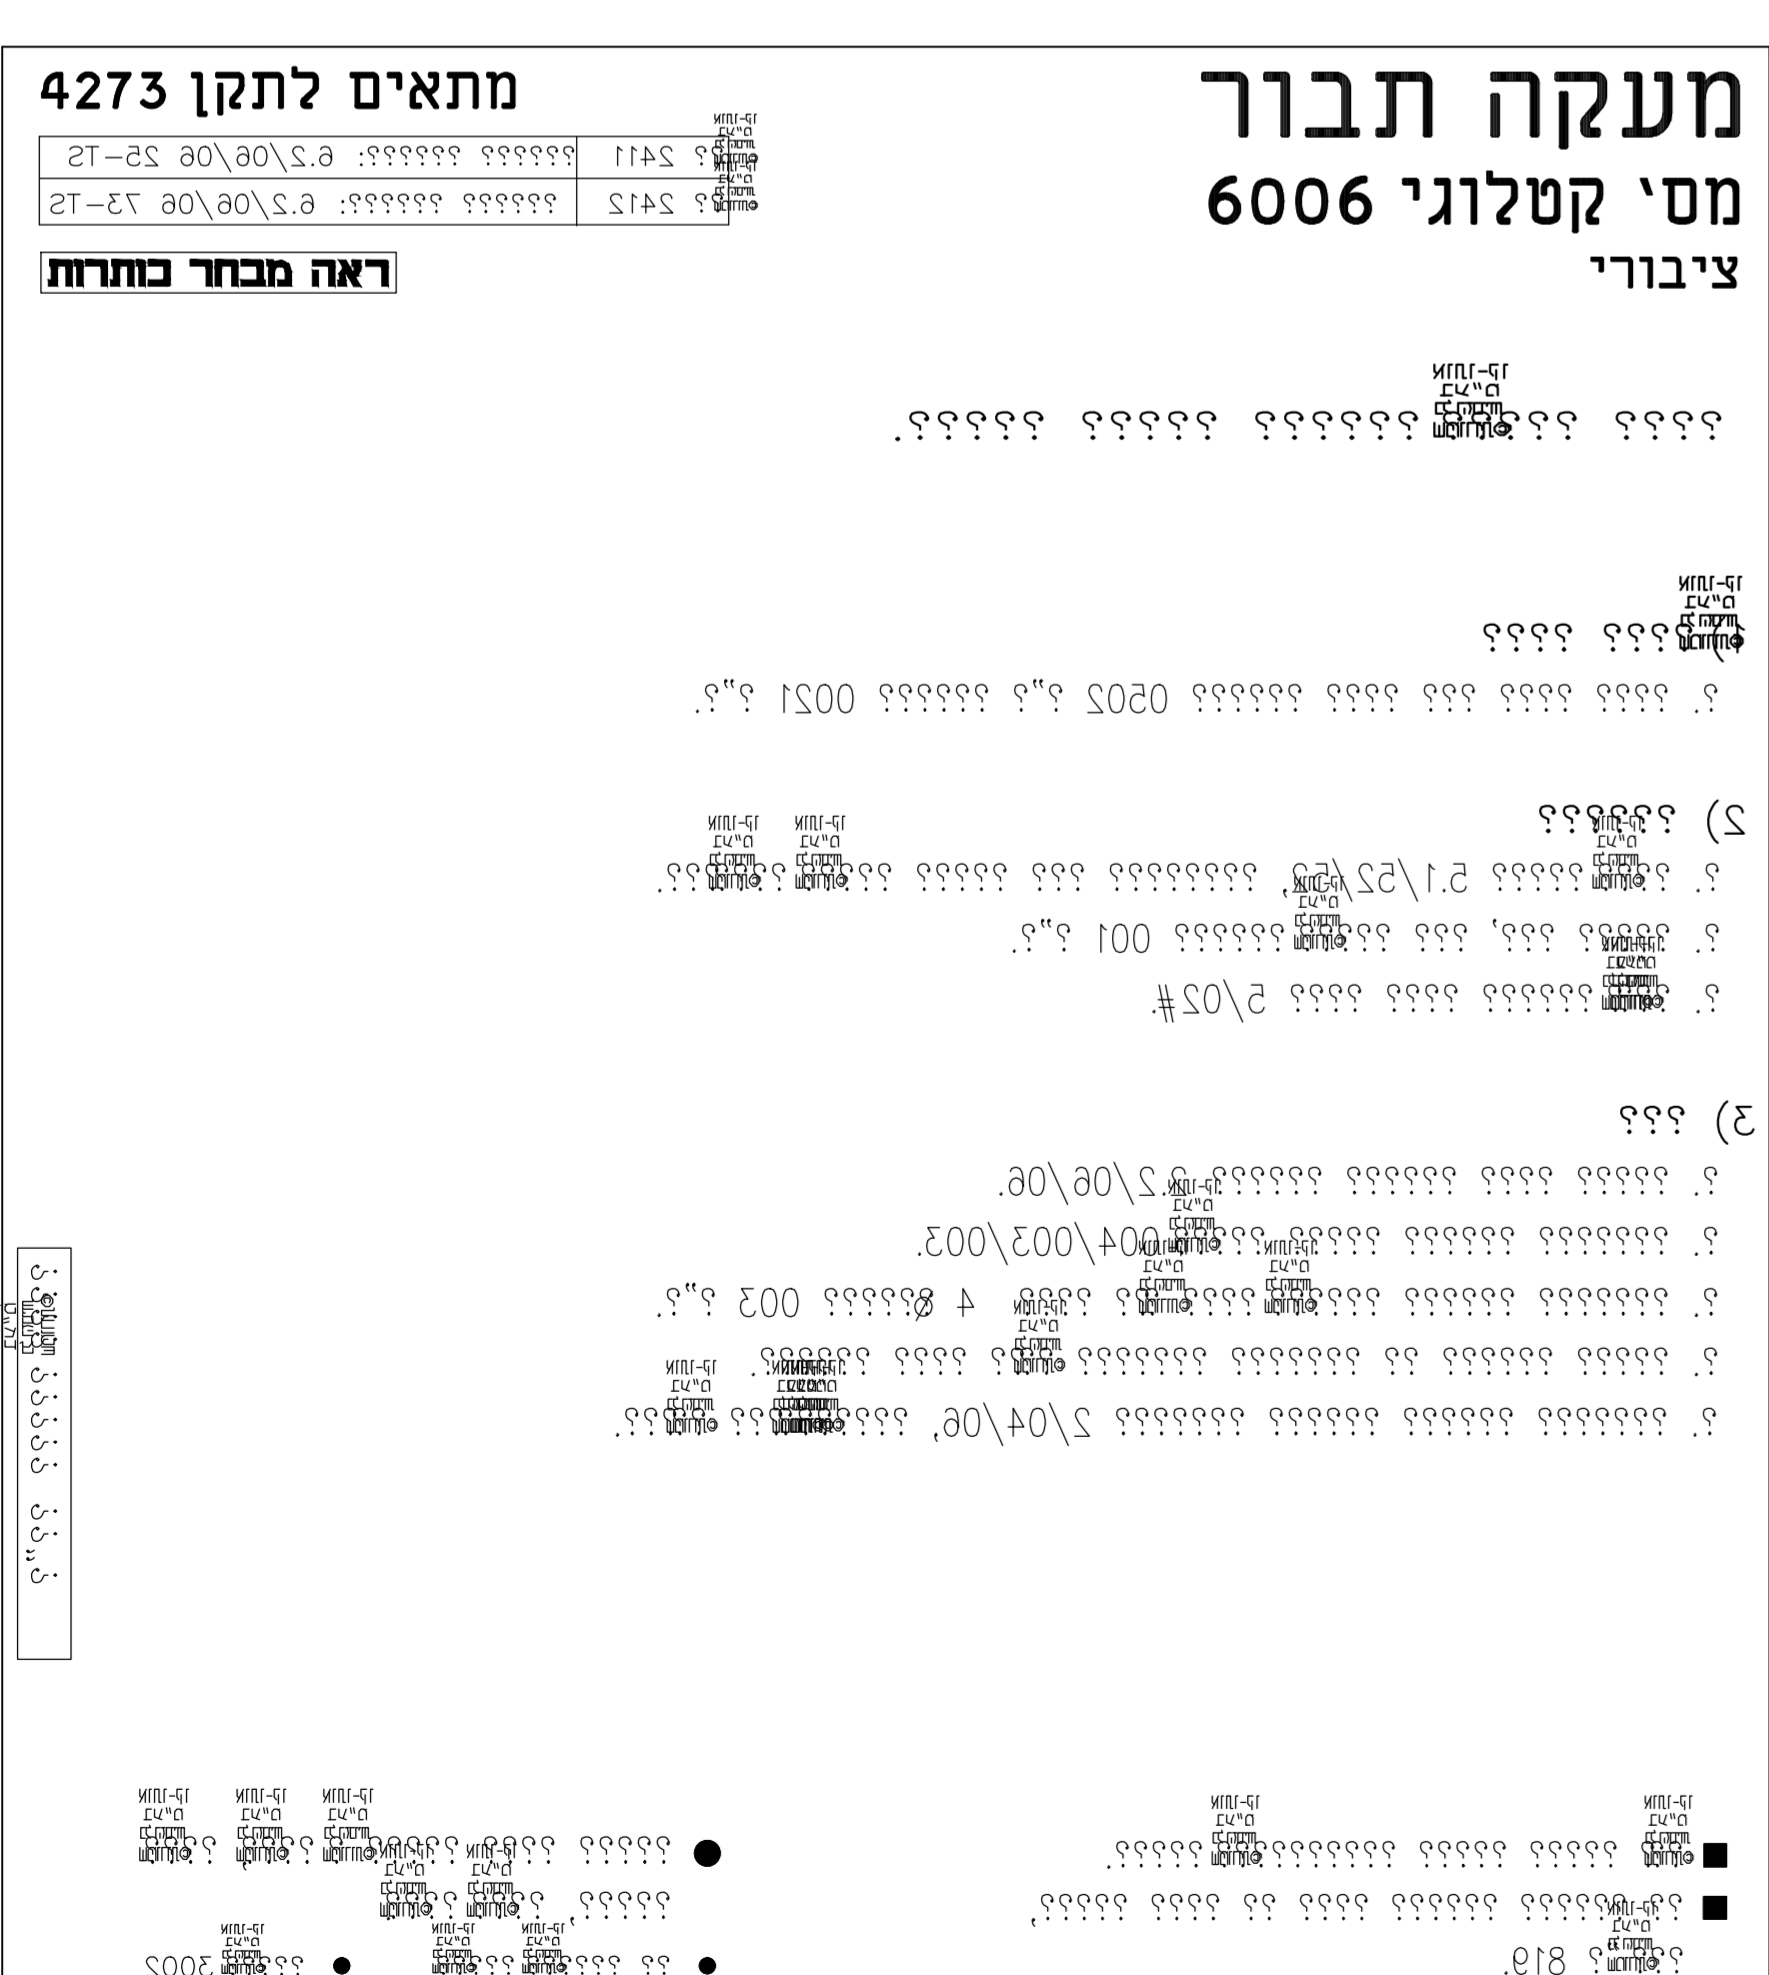

הערה  
גדר הקפית ושערים - בגמר מגולוון (טבול באבץ חום)  
מעקה בטיחות- מגולוון וצבוע לפי מפרט

מס	תפירה והערות	לעיון	למכרז	כבצוע	חשיר	חתימה
1	מעיון				28.12.15	גדי
2	לביצוע				28.12.15	גדי
3	לביצוע				11.3.19	גדי
4	הוספת פרט למטה הולכה				5.8.19	גדי
5	לביצוע שלב ב'				1.12.24	גדי

#### הזרעים

היום - מועצה אזורית גליל תחתון

מס' זרעים	1567
מס' מסגרות	7
מס' נטעות	

שלוח גדי - אדריכלות נוף בע"מ  
דילוויה טינגלית