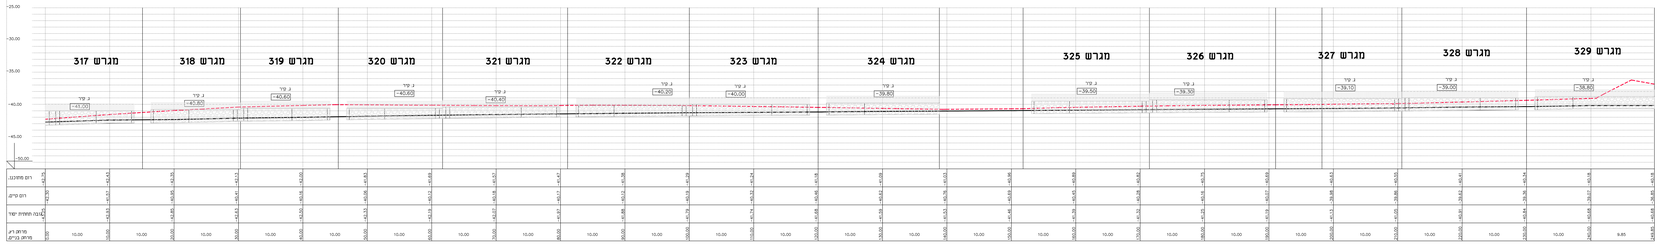

חזית רחוב לאורך מגרשים 329-317

קנה מידה 200 / 200 :1

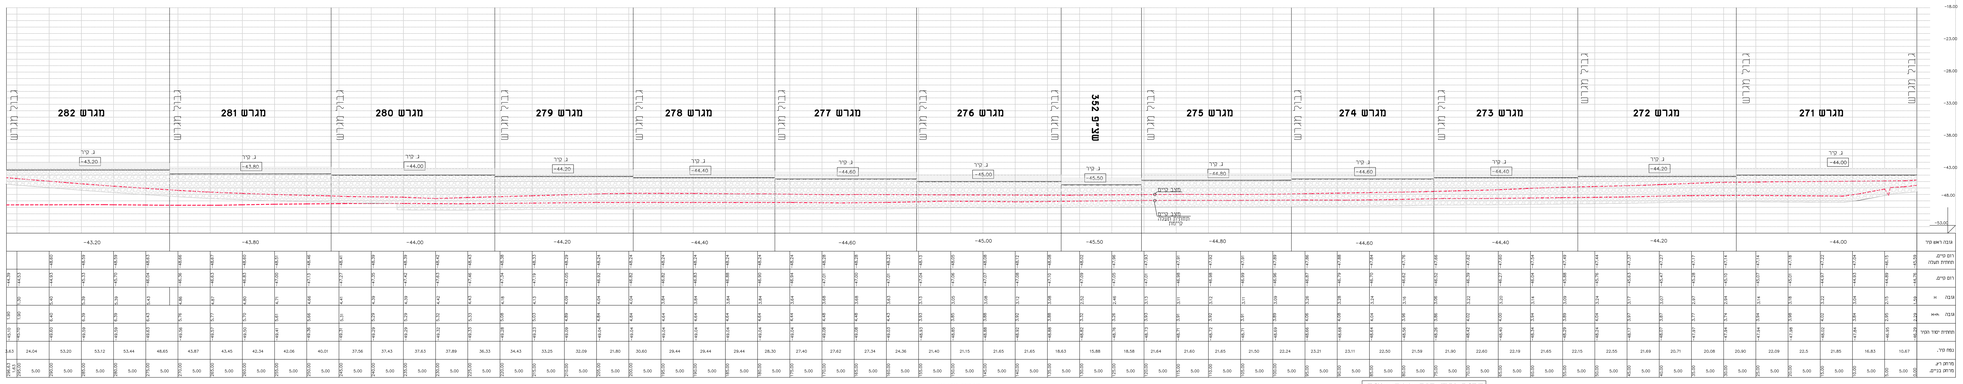
מגרש 282
מגרש 281
מגרש 280
מגרש 279
מגרש 278
מגרש 277
מגרש 276
352 מ.מ.ש
מגרש 275
מגרש 274
מגרש 273
מגרש 272
מגרש 271
גבול מגרש
עבור ביטון
עבור ביטון
עבור ביטון