




פרט נישה למערכות
ק.מ. 1:10

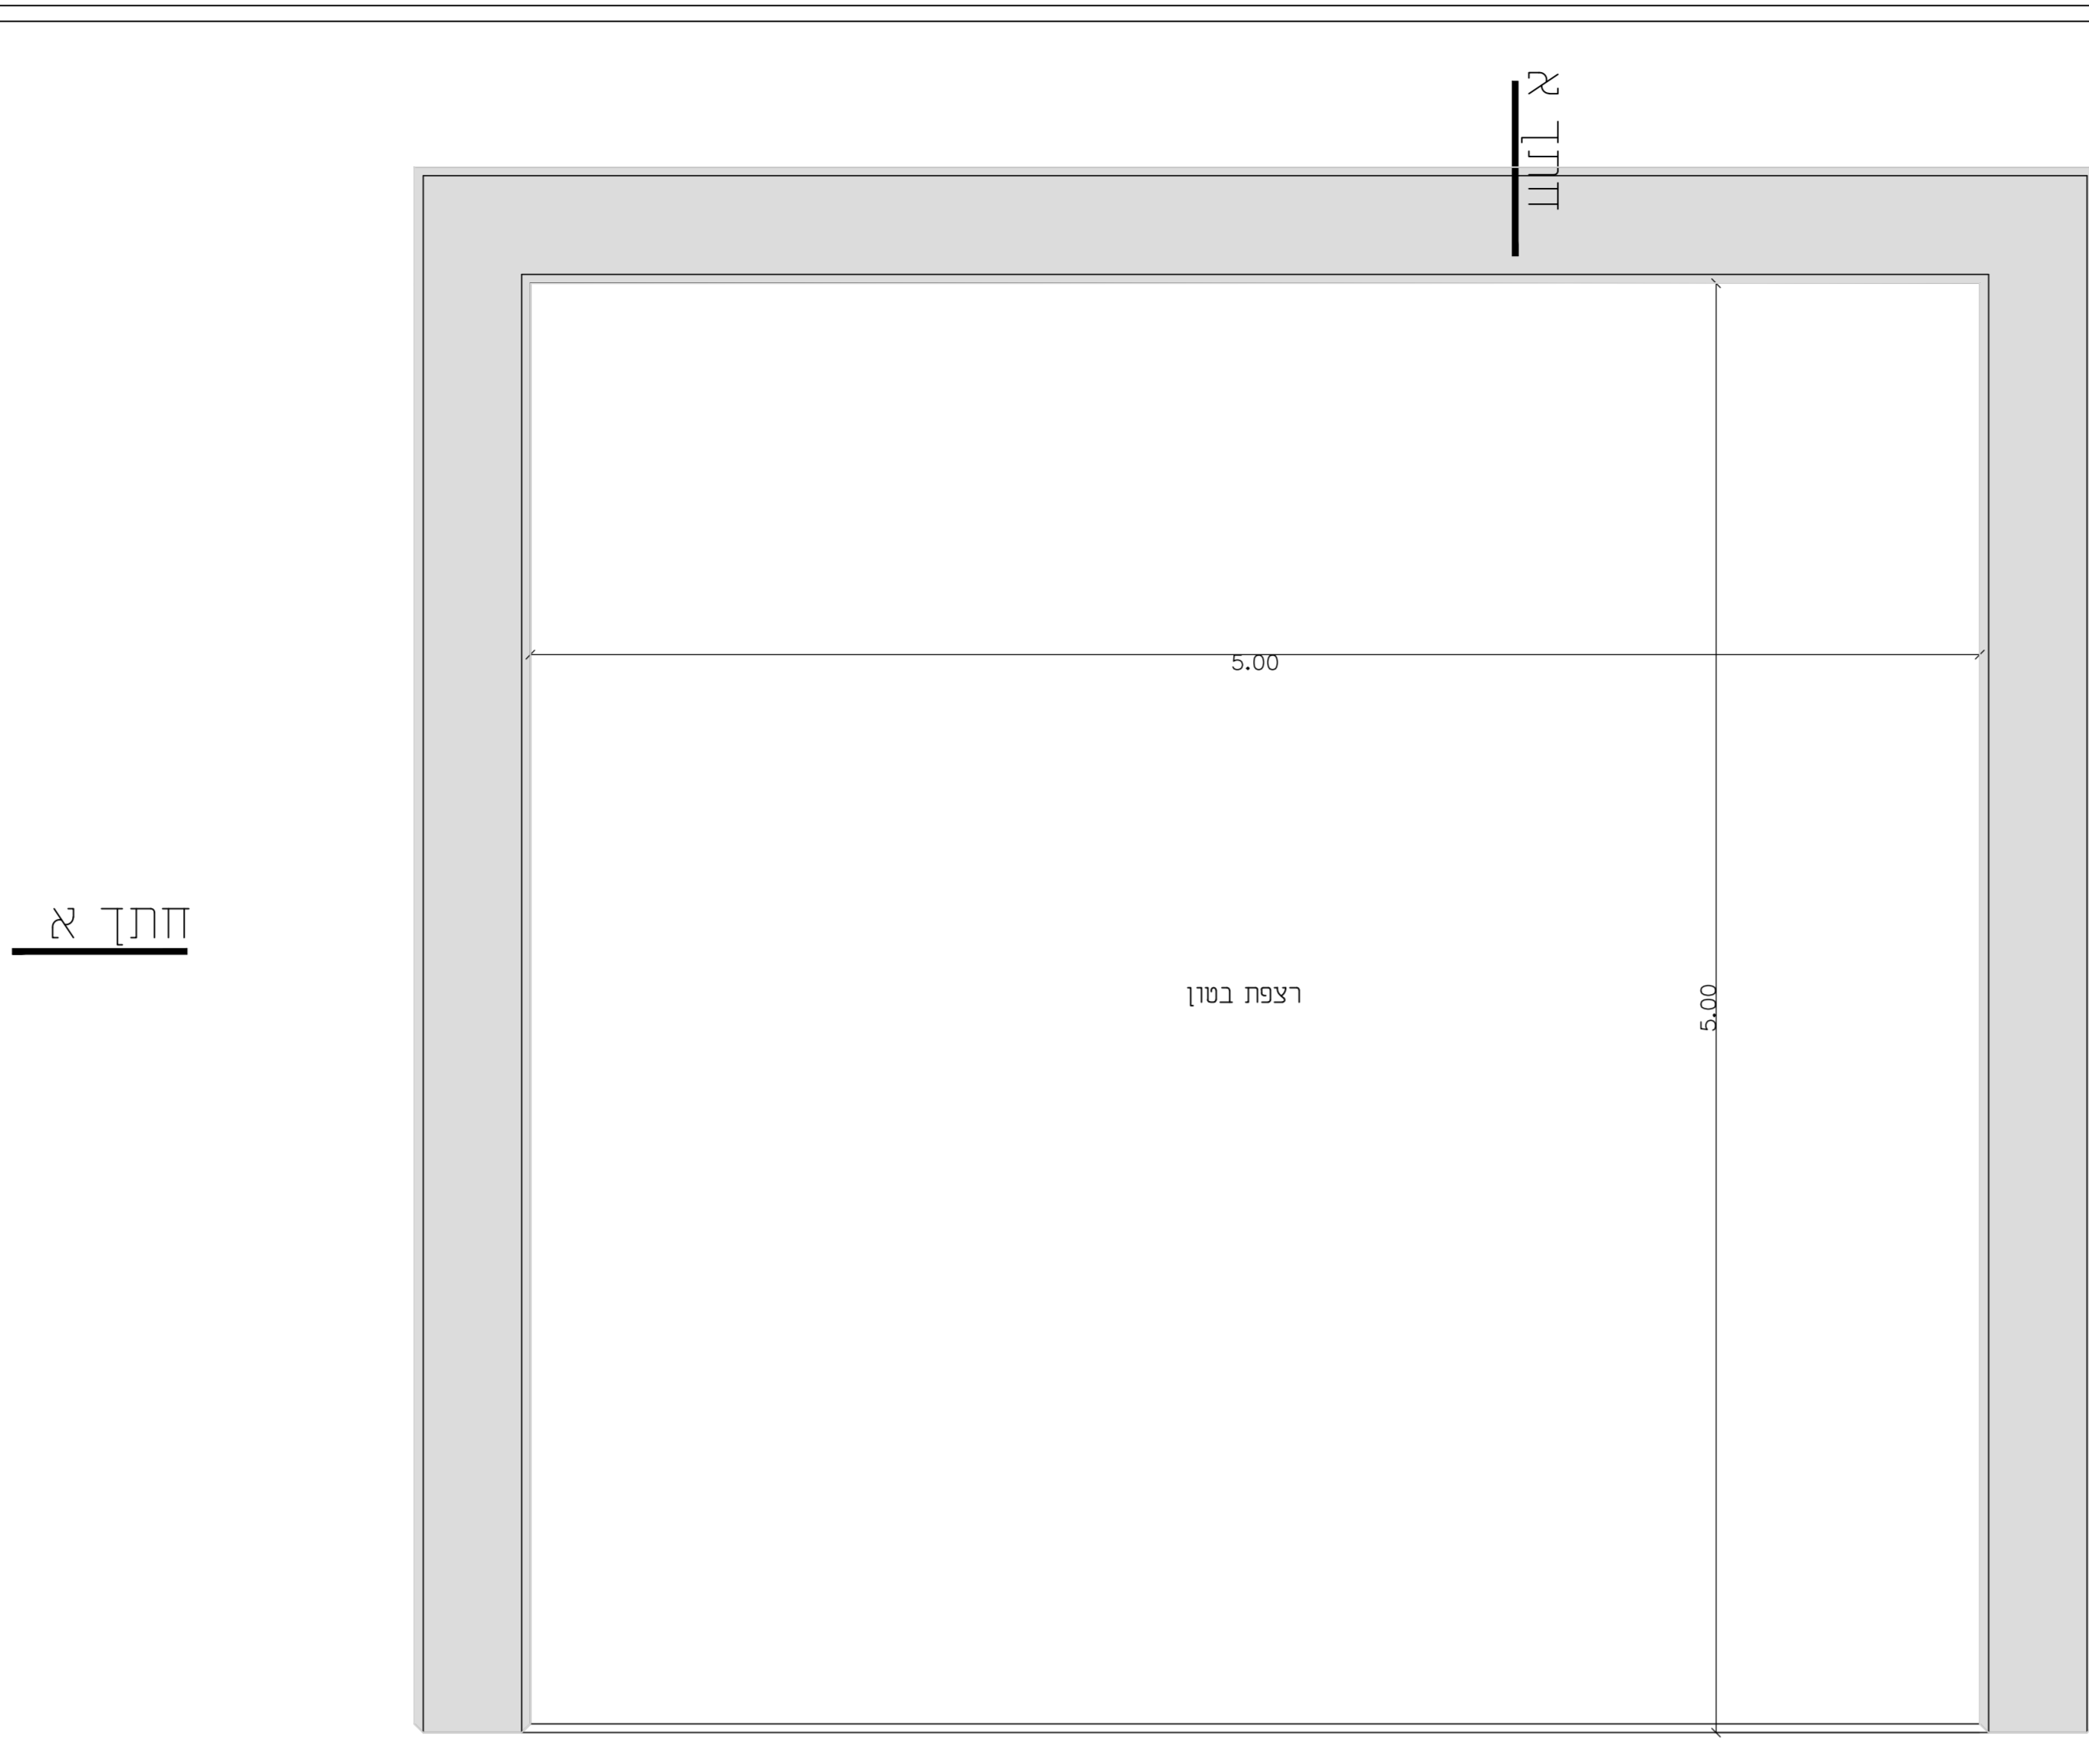


פרט פינה לגזום
ק.מ. 1:10

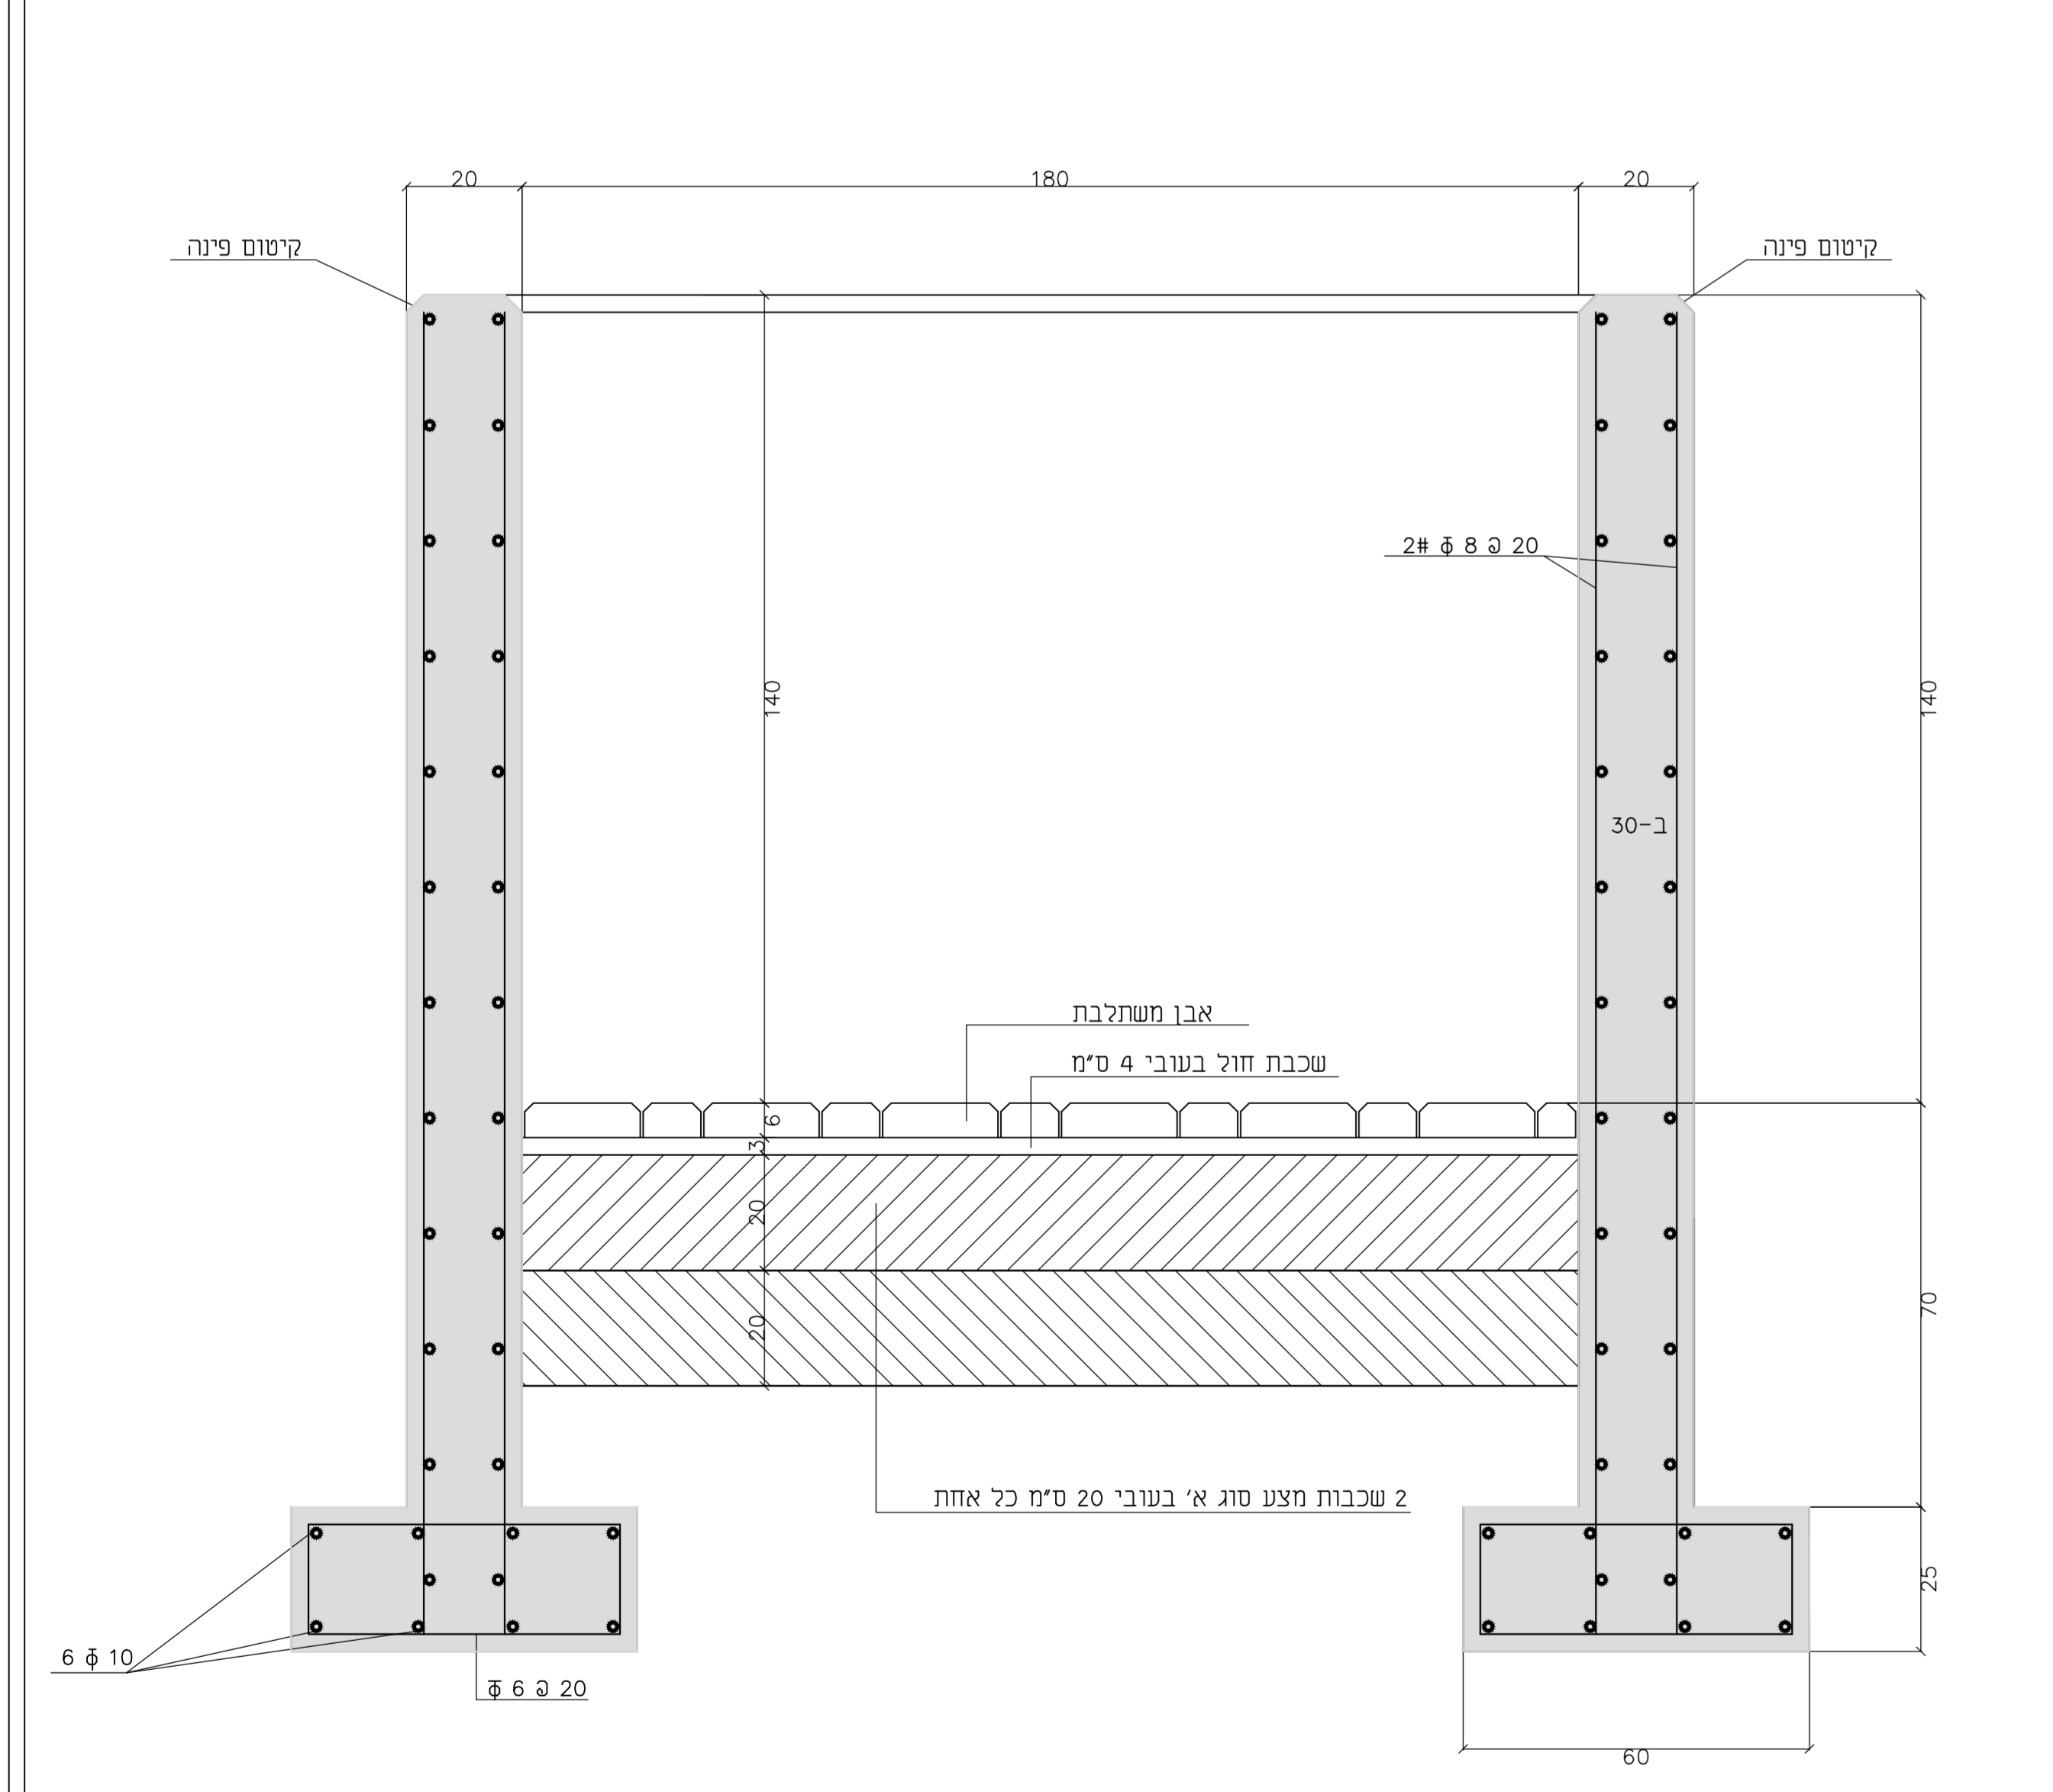

חיתך א - א
ק.מ. 1:10

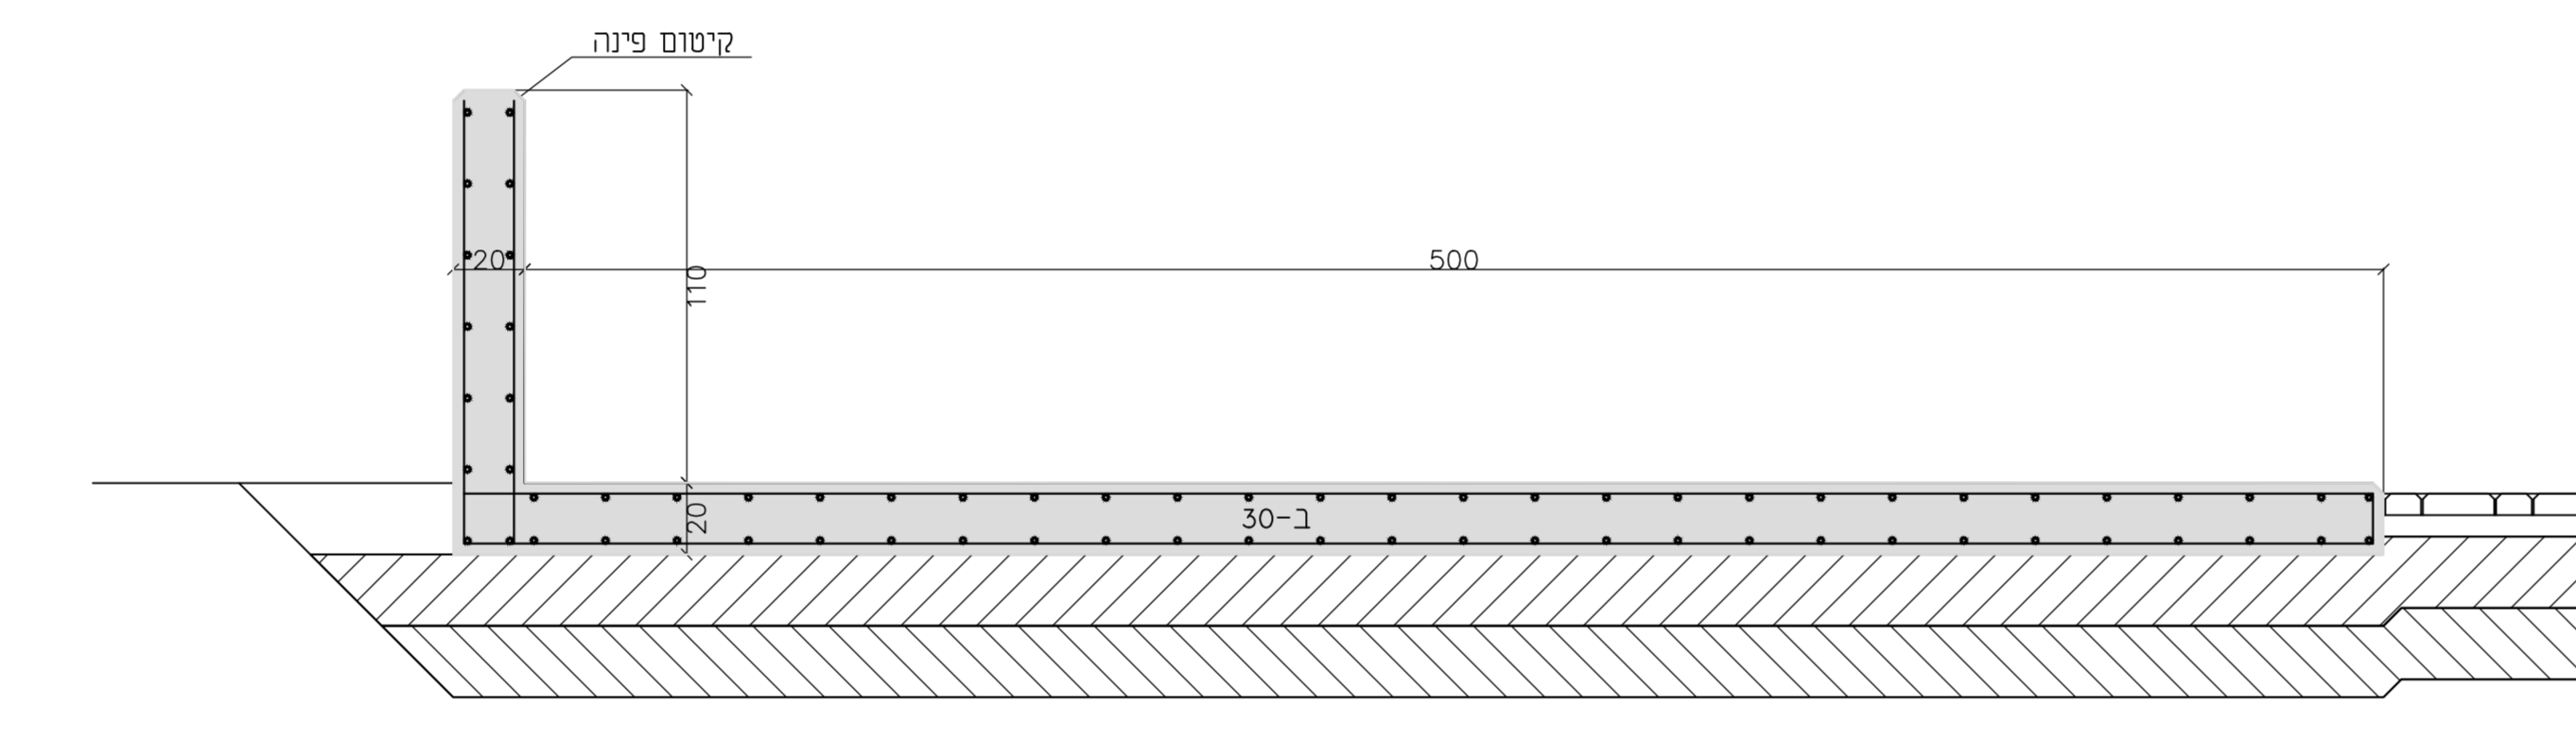

חיתך א - א
ק.מ. 1:10

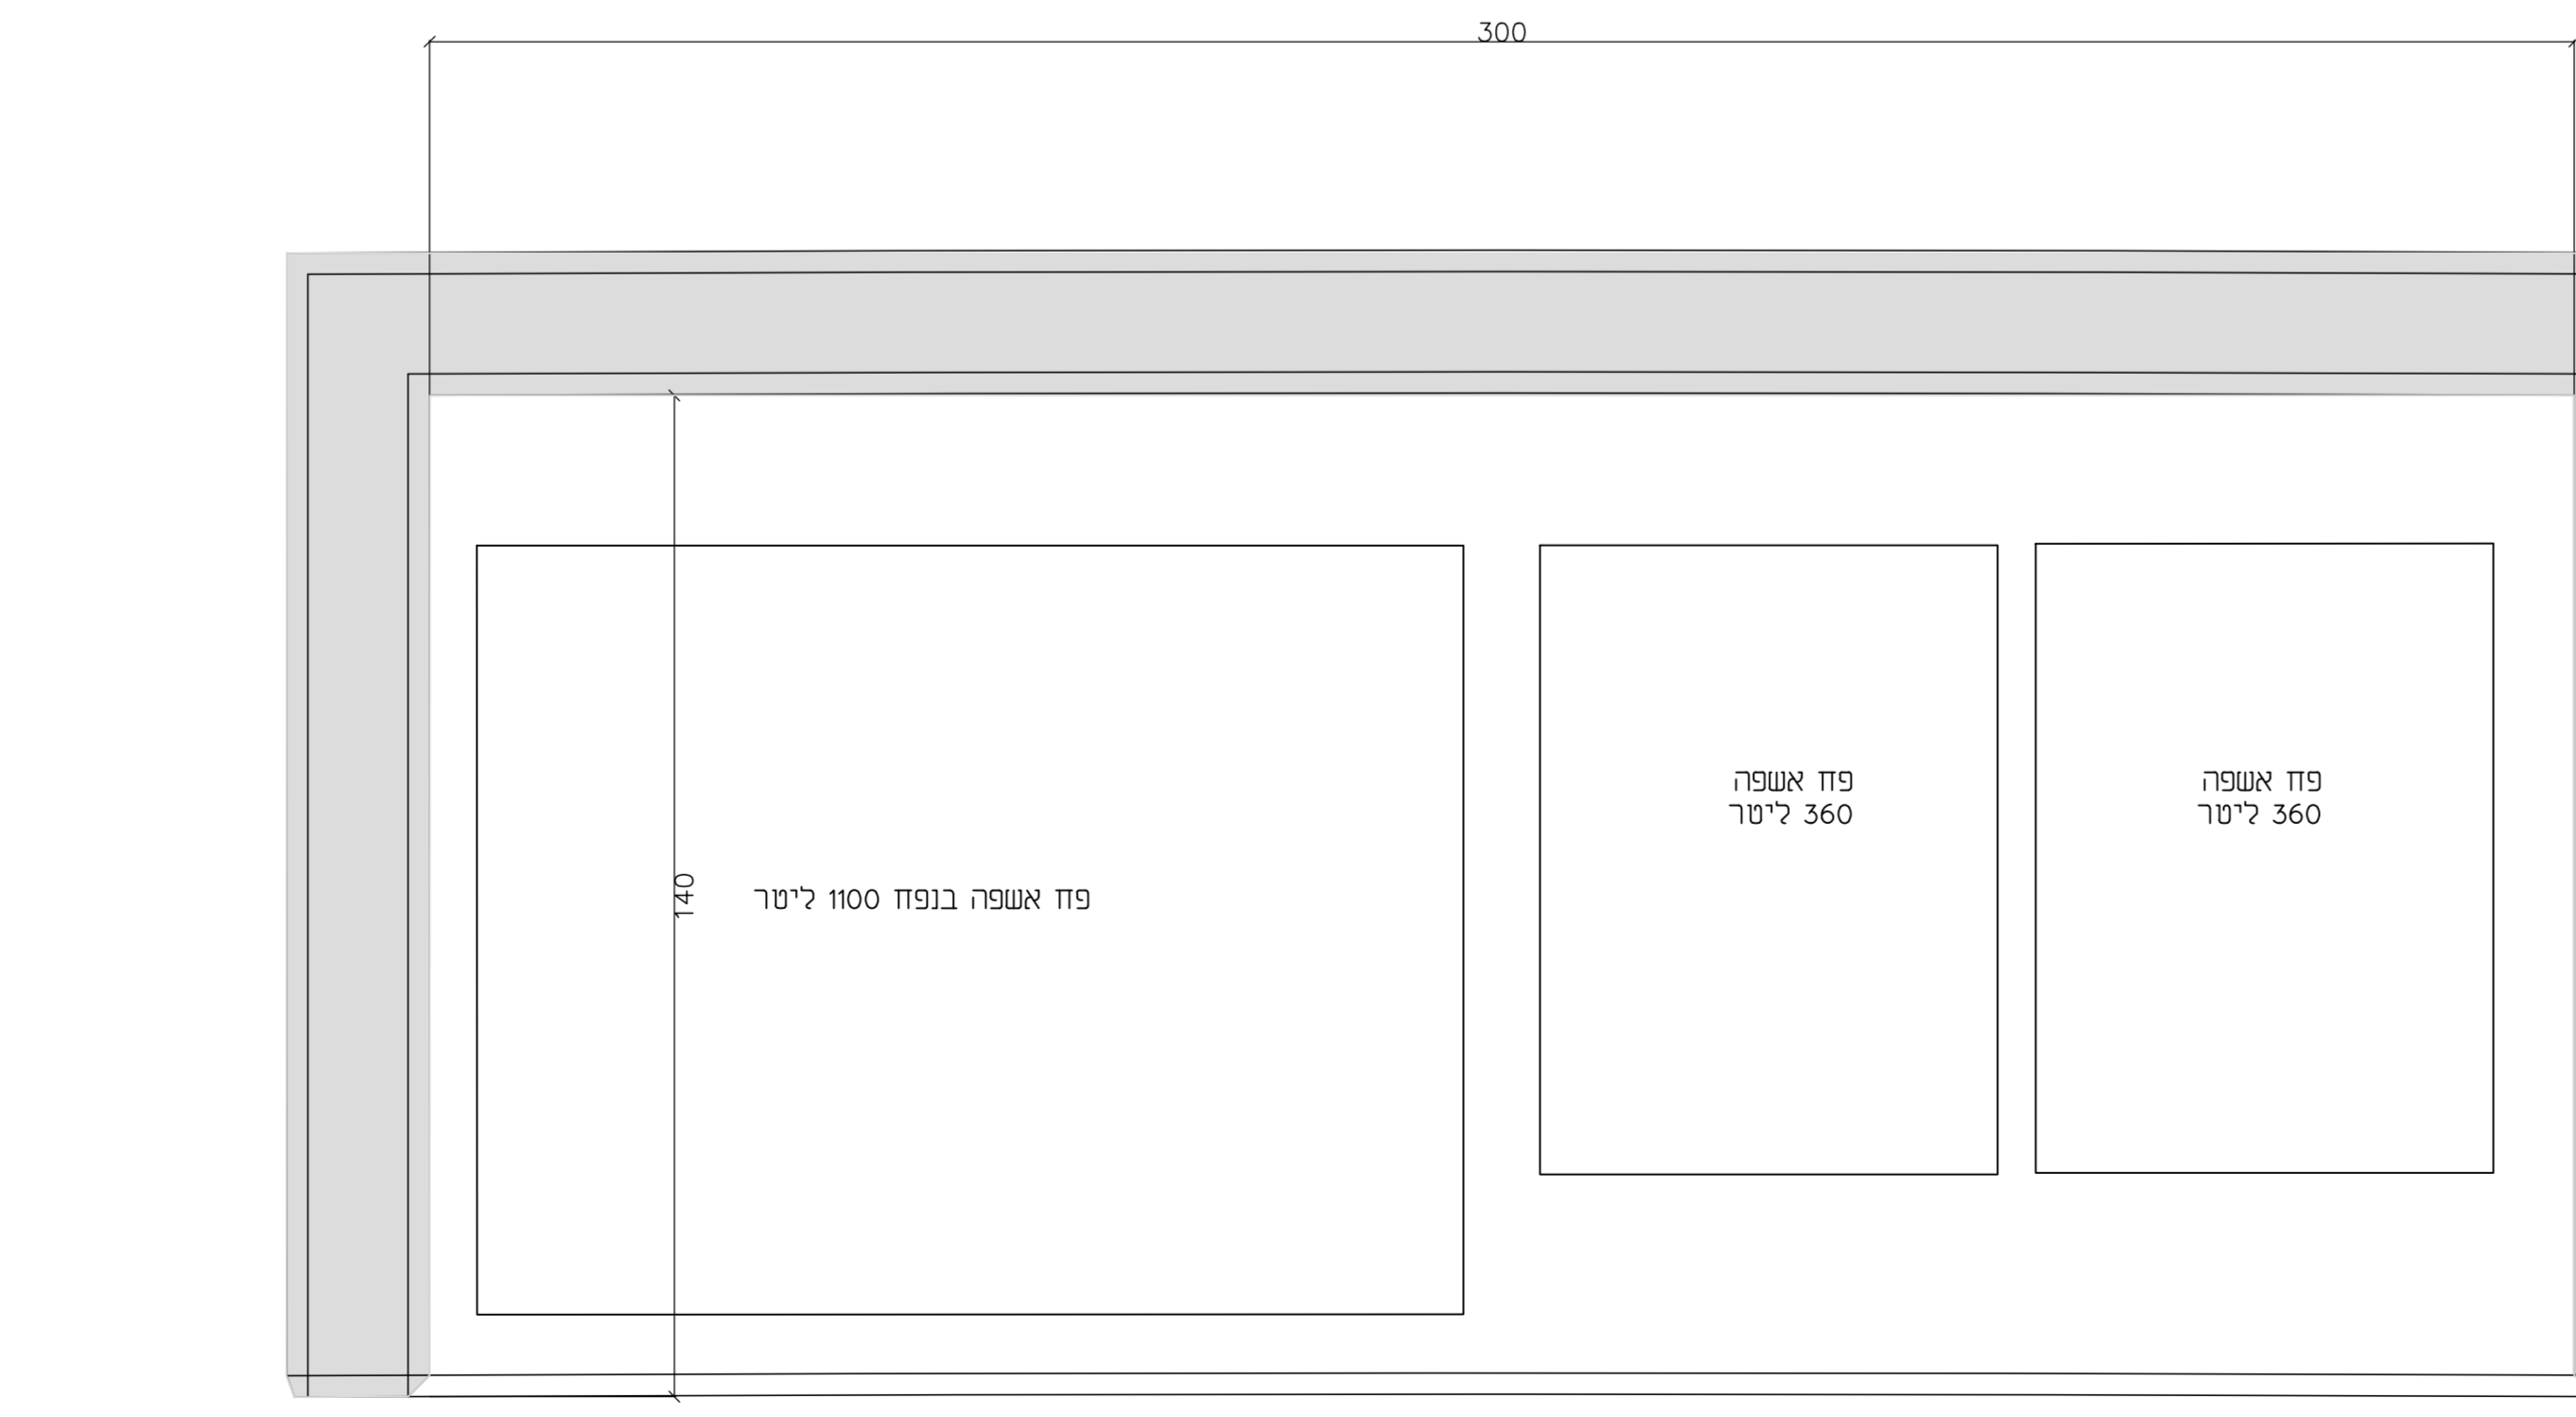

פרט נישה לפחי אשפה
ק.מ. 1:10

תכנית נעות לפריסק

1564-1	תכנית עבודות עפר
1564-2	תכנית פיתוח גברים
1564-3	תכנית פרטי פיתוח גיליון מס' 1
1564-3.1	תכנית פרטי פיתוח גיליון מס' 2
1564-4	תכנית נטישת
1564-5	תכנית השקיה
1564-6	פרטי השקיה
1564-7	פרטי ממגרות
1564-8	חוזקים
1564-9	פרישה קירוח, חזית מרש

מס	תפוצה והערות	ליווי	למכרז	כבוע	תאריך	חתימה
1	תקן				28.12.15	גדי
2	פרטים				24.5.16	גדי
3	עומד לפרטיות				24.5.16	גדי
4	אישור על תוכנית המפרט				21.1.18	גדי
5	כרטיז				11.3.19	גדי
6	לדבר שר ב				1.12.24	גדי

חזורים
חיום - מועצה אזורית גליל תחתון

1564	פרויקט מס
3.1	תכנית מס
כחצוין	מס התכנית