מקרא

- קו ביוב סניטרי מחוכנן
- קו אספקת מים כמתחם
- קו מים קיים
- קו ביוב קיים
- ציוד מבוסל
- תא ביקורת
- ברז כיבוי כפוף 3"-2 על זקף 4" — הידרנט 3" על זקף 4"
- ברז הסקה כפוף 3"-2 על זקף 4" — מפרש מים ביתי מגוף

הוראות

1. יש למדוד כל אפשרות וכא כנסה.
לפנות אי לפנוי בהדרכות. משפרי בנוו אפסלים אי אפרים.
בחירה הדגר מחייב לאחר ביצוע העבודה
יש לזמן והמחיר את המצב למפוחה.
2. שרוולים לסמנר צבע דרך קירות תעמ יהו
מצוברות פליה נמוכות עם מגני סמך.
קטר שרוול יהיה גדול ב4 מקוד הציוד פנימי שמנור דרכו.
הקצה עבר שרוול יבלוח לפחות מס סלים ויסור באמם.
2. לסמנר ציור ביוב מתחת לכבנים ראה פרט

• תנאי לביצוע סמרבה חיבור ציור ביוב חדש כחא קיים חלרי במדידה בפועל ואשור ע"י המתכנן והמפקח.

מס'	תאריך	שנויים	תוקמה

הפצה		תאריך עדכון
	עיריה	16.1.2024
	לאישור:	8.04.2024
	למכרז:	15.05.2024
	לביצוע:	

שם הגרף:	סת-3
מחדה	
תאריך עדכון:	20.02.24
קנ"מ:	1:200
נושא הגרף:	תכנית תשתיות מים וביוב

הרמומי:	הועד המקומי בית רימון
מקום:	בית רימון
פרויקט:	גן ילדים

* המבנע אחראי לבדיקת המבנה והתאמתן במקום. על המבנע לבבר זאת כל הפרטים והמידע המסומן עפר ובביגוע על כל מעות או אי-המאמה.
* אין לבבנע מידות עי מדידה בשרטוטים.
* אין לעשות כל שימוש בתכנית זו אא בהיעדות הבמים בה ללא אשור בכתב מהמתכנן.

תכנון:	איכלה גרשביץ	תחום:	מים
שרטוט:	איכלה	תאריך משרטוט:	25.10.23
ביקורת:		מס עבודה:	17427
שבע:			

מתכננים
צמח ד.נ. עמק הירדן 15132
טל. 04-6751960
פקס. 04-6751166
www.abl.co.il ,e-mail: ilana@abl.co.il

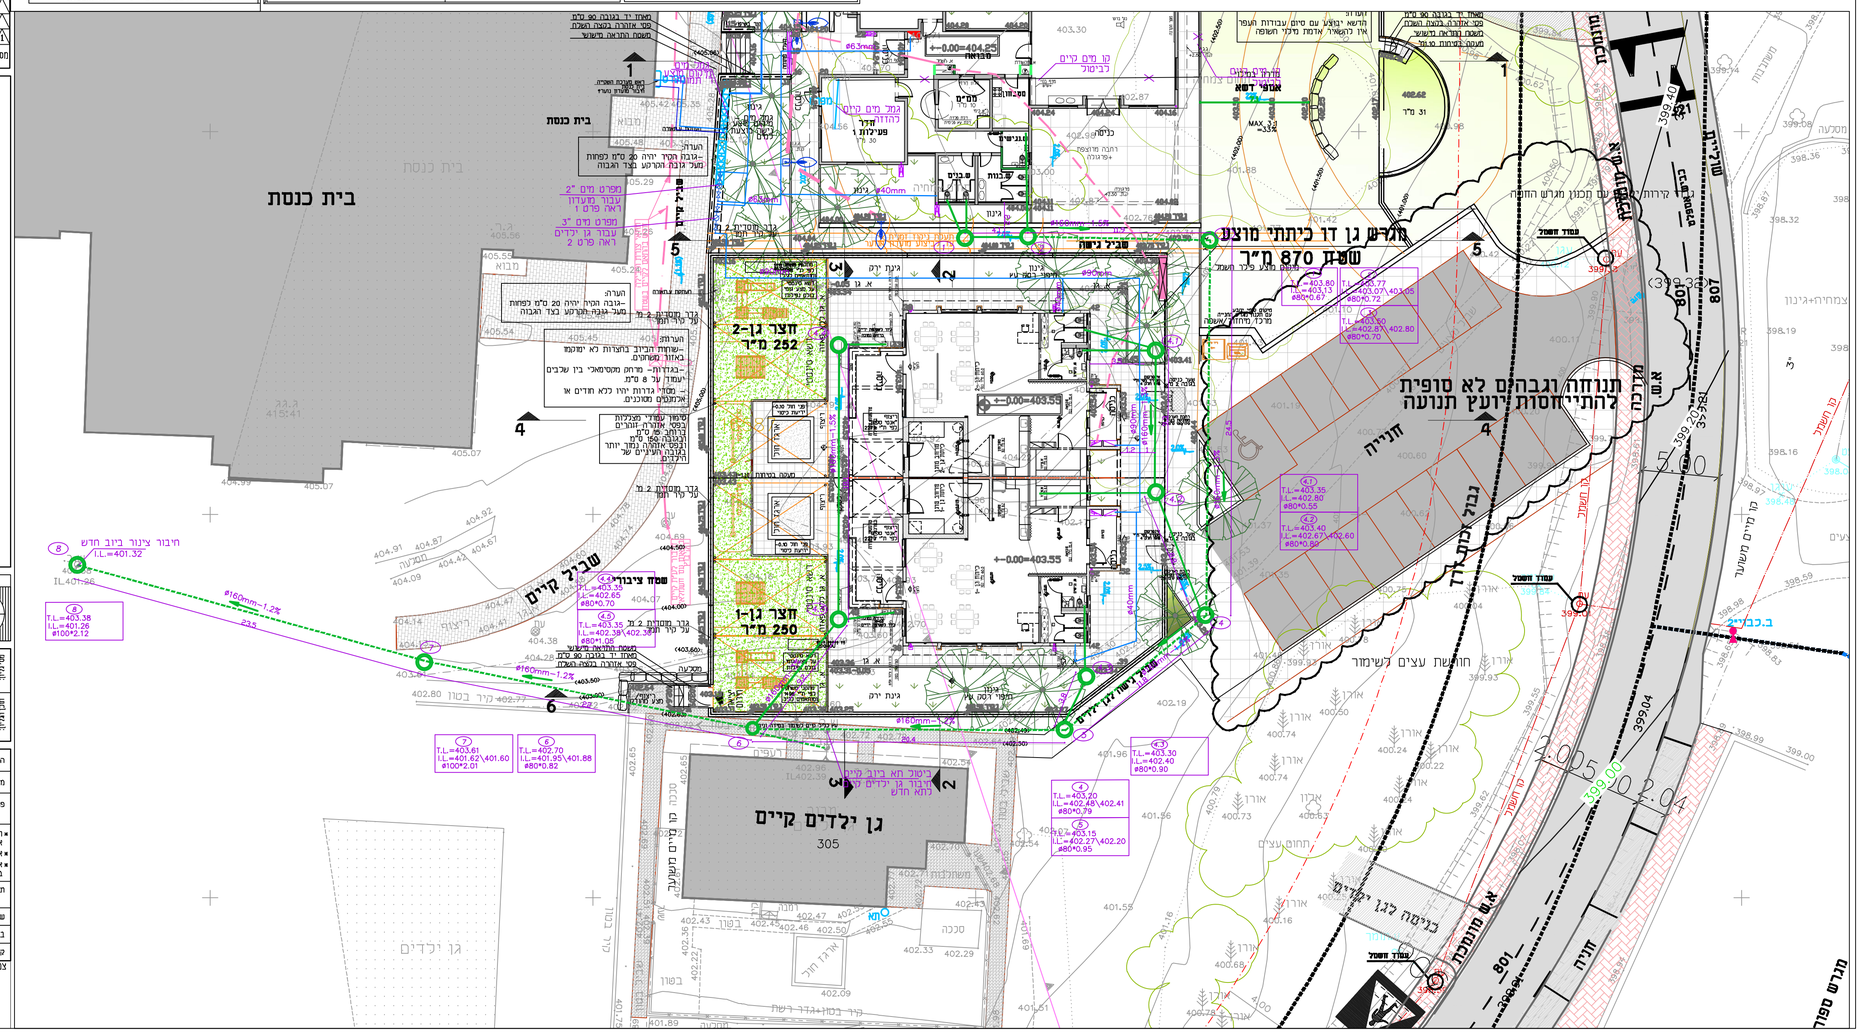
בית כנסת
גן ילדים קיים
305
חצר גן-2
252 מ"ר
חצר גן-1
250 מ"ר
שביל קיים
מגרש גן דו כיתתי מוצע
שטח 870 מ"ר
תנוחה וגבהים לא סופית
יש להתייחסות ביועץ תנועה
חנייה
חניה
חורשת עצים לשימור
בריכה לגן ילדים
חיבור ציור ביוב חדש
I.L.=401.32
שטח ציבורי
שביל ציבורי לשמה לגן ילדים
ביטול תא ביוב קיים
חיבור גן ילדים עם
תא חדש
מבנה מגורים
מגרש מסגרת
מגרש מסגרת
מגרש מסגרת