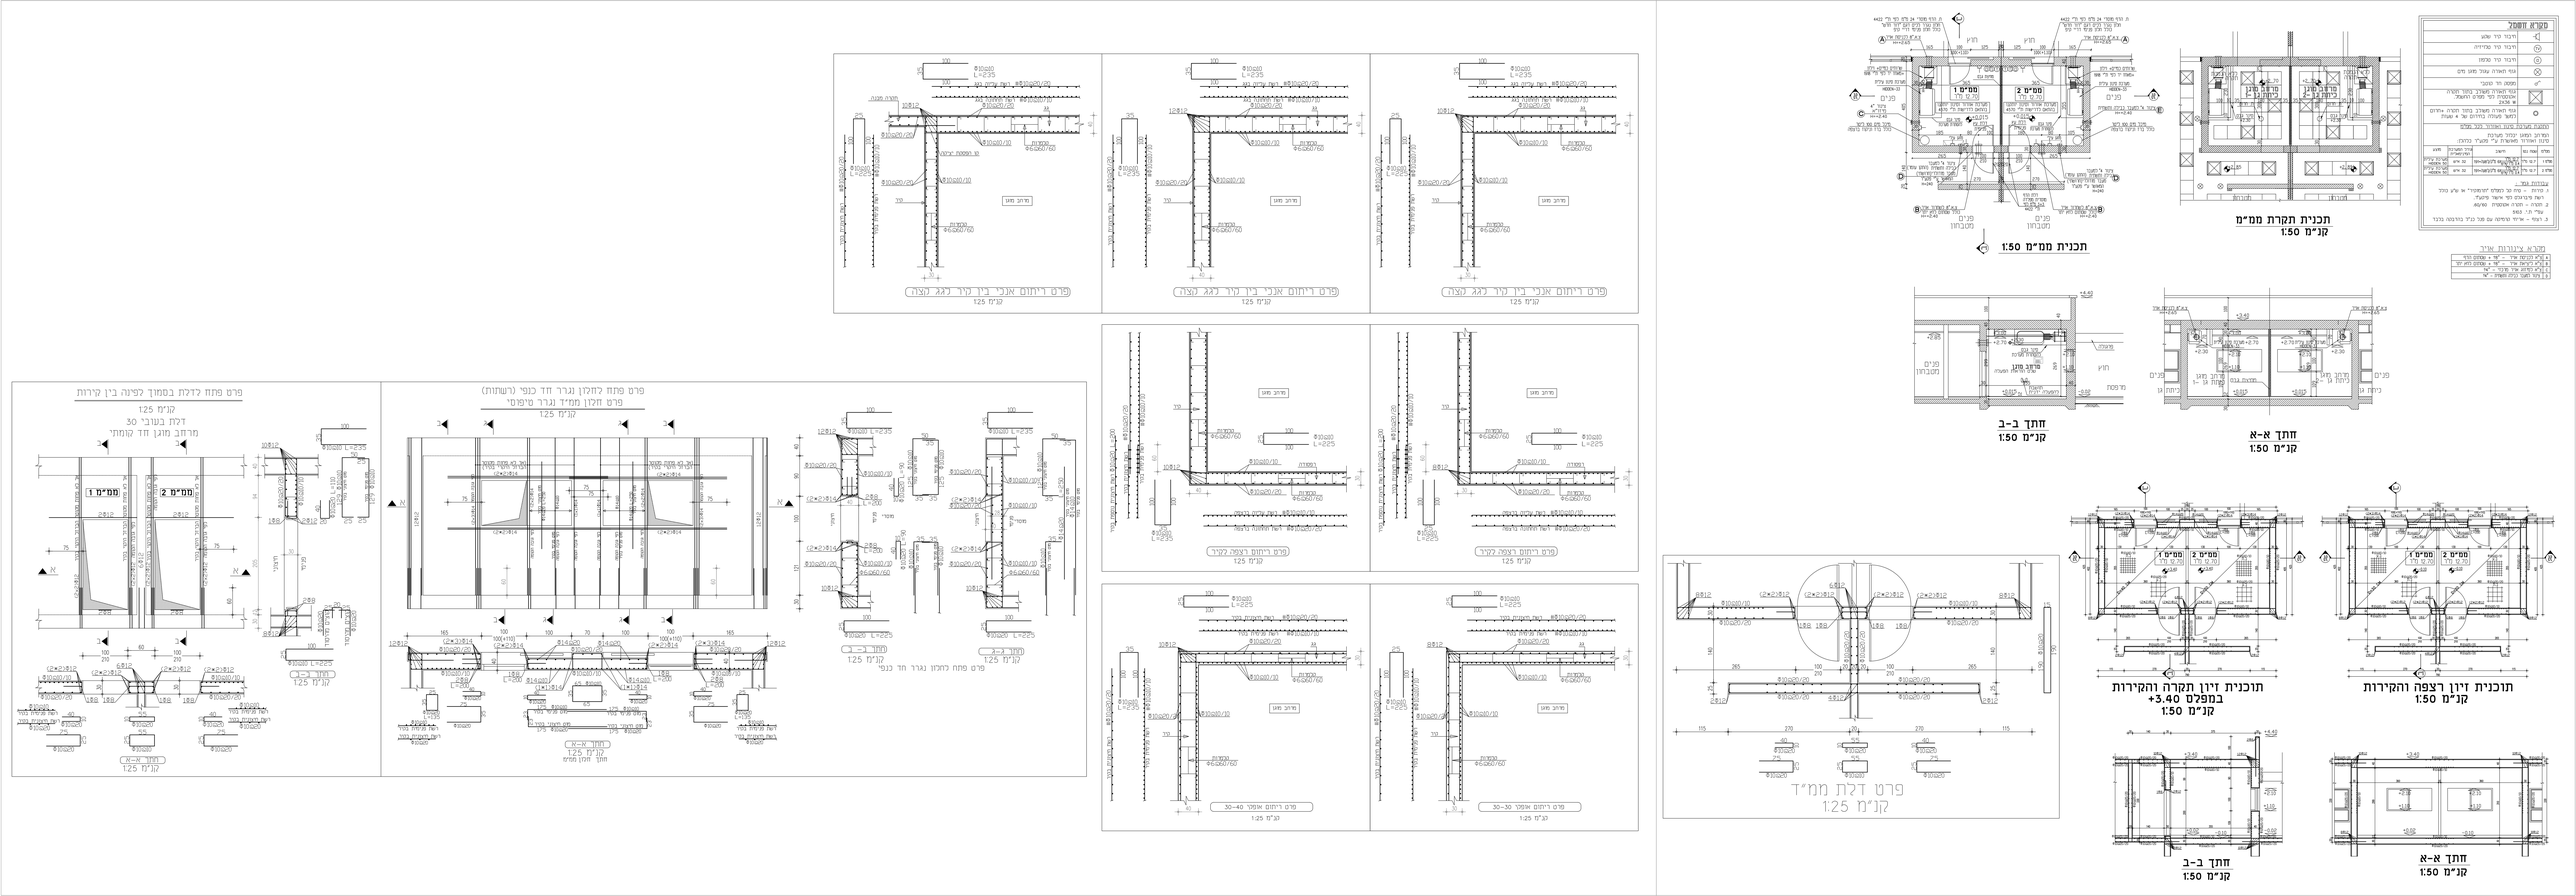
מקרא חומרים
תכנית תקרת ממ"מ
קנ"מ 1:50
תכנית ממ"מ 1:50
חתך א-א
קנ"מ 1:50
חתך ב-ב
קנ"מ 1:50
תוכנית זיון רצפה והקירות
קנ"מ 1:50
תוכנית זיון תקרה והקירות
בפפים +3.40
קנ"מ 1:50
חתך א-א
קנ"מ 1:50
חתך ב-ב
קנ"מ 1:50
פרט דלת ממ"ד
קנ"מ 1:25
פרט ריתום אנכי בין קיר לגג קצה
קנ"מ 1:25
פרט ריתום אנכי בין קיר לגג קצה
קנ"מ 1:25
פרט ריתום אנכי בין קיר לגג קצה
קנ"מ 1:25
פרט ריתום רצפה לקיר
קנ"מ 1:25
פרט ריתום רצפה לקיר
קנ"מ 1:25
פרט ריתום אופקי 30-40
קנ"מ 1:25
פרט ריתום אופקי 30-40
קנ"מ 1:25
פרט פתח לחזקן נגרר חד כנפי
קנ"מ 1:25
חתך ב-ב
קנ"מ 1:25
חתך ג-ג
קנ"מ 1:25
פרט פתח לחזקן נגרר חד כנפי (רשתות)
פרט חזקן ממ"ד נגרר טיפוסי
קנ"מ 1:25
חתך א-א
חתך חזקן ממ"ד
קנ"מ 1:25
פרט פתח דלתות בתמוך לפינה בין קירות
דלת בעובי 30
מרחב מוגן חד קומתי
קנ"מ 1:25
חתך ד-ד
קנ"מ 1:25
חתך א-א
קנ"מ 1:25