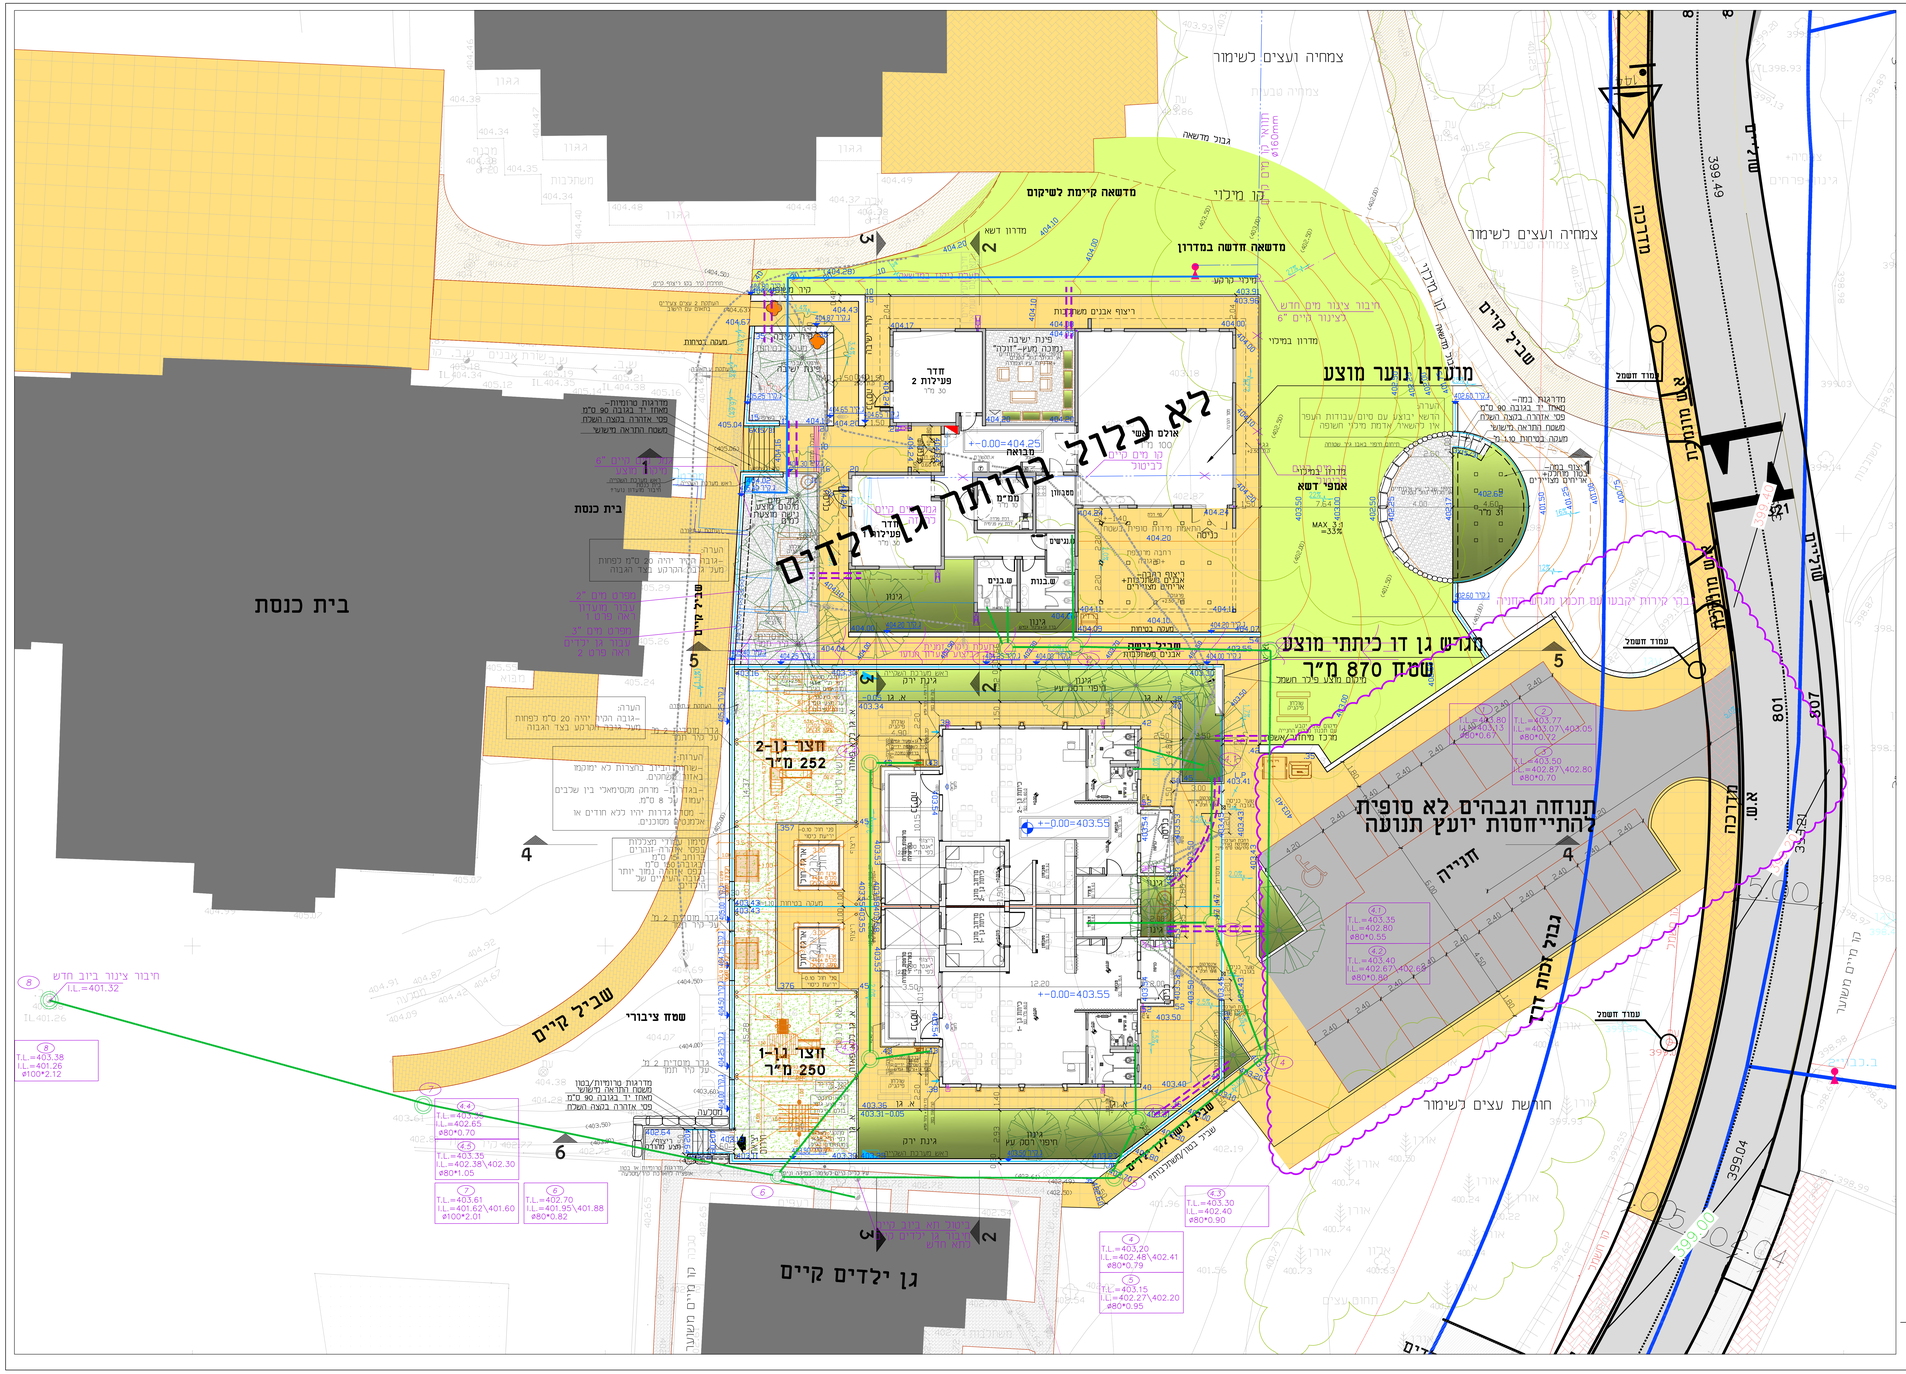

תכנית פיתוח כללית
קנ"מ 1:100

תרשים סביבה קנ"מ 1:2500

מס'	תאריך	שינויים	עדכון
1	24.12.2023	עדכון תכנית מבנה אדריכל-מקורות	
2	14.02.2024	עדכון מפה 6.02	
3	25.02.2024	עדכון מפה 6.02.05 גן ילדים להאמיל לא הכיבו	
4	03.03.2024	עדכון תכנית תשתי	
5	06.03.2024	עדכון תכנית לפי הערות עבודה	
6	30.05.2024	עדכון תכנית ביב ומים	

מקרא:

- גובה קיים (385.50)
- קווי גובה קיימים 404.40
- קווי גובה מתוכננים 420.00
- גובה מתוכנן 385.50
- קיר מתוכנן
- מסלעה
- אבן שפה כביש
- אבן שפה גן- 15/20
- ריצוף מתוכנן
- שטח מגונן מתוכנן לפיפי דשא עץ מאחז יד
- גדר מוסטית 2 מ'
- גדר 1.10 מ'
- שרוול בריצוף -מומלץ גם במפת השמייה
- עץ קיים לשימור
- עץ מתוכנן
- הצללה מתוכננת
- עמוד תאורה מיקום מוצע
- אשפתון
- ברזייה
- ראש מערכת השקייה מיקום מוצע

הערות:
התכנית מבוססת על התכניות הבאות:
1. תכנית מדידה -מקורות (ת-ציון מאטיר) 26.12.2022
2. תכנית מבנה גן ילדים-מאיר אדריכלים-יזמים מלאיל 20.12.2023

שם המתיר: **הועד המקומי בית רימון**

שם הפרויקט: **גן ילדים דו-כתתי**

שם התכנית: **תכנית פיתוח כללית**

רלבנטי	נמצא	לאישור	קיים
○	●	○	○

שרטוט	מס' גרסא	מס' גיליון
Pit Moadon_gan_4048	4018	4

תאריך עדכון	תאריך
07.11.2023	06.03.2024

קנ"מ
1:100

מסמך אלקטרוני בפורמט תכנית המאוחסן במחשב. כל מדידה, גודל, גובה וכו' מצוין אל מול אי התאמה על מדידה ובמידה. אין לשנות מדידה ע"י מדידה במידה. אין לבצע חיבור, בישום ואלקטרוניקה לחשמל עם מהנדס/מומחה אלקטרוניקה. אין לשכפל מתכנית זו כמבנה שלישי ללא הסכמה בכתב של המתכנן.

נכתיב נכתוב נבנה
אדריכלות נוף
כתובת: משגב דב בקעת בית הכרם
טלפון נייד: 050-8262156
e-mail: galiagh@walla.co.il