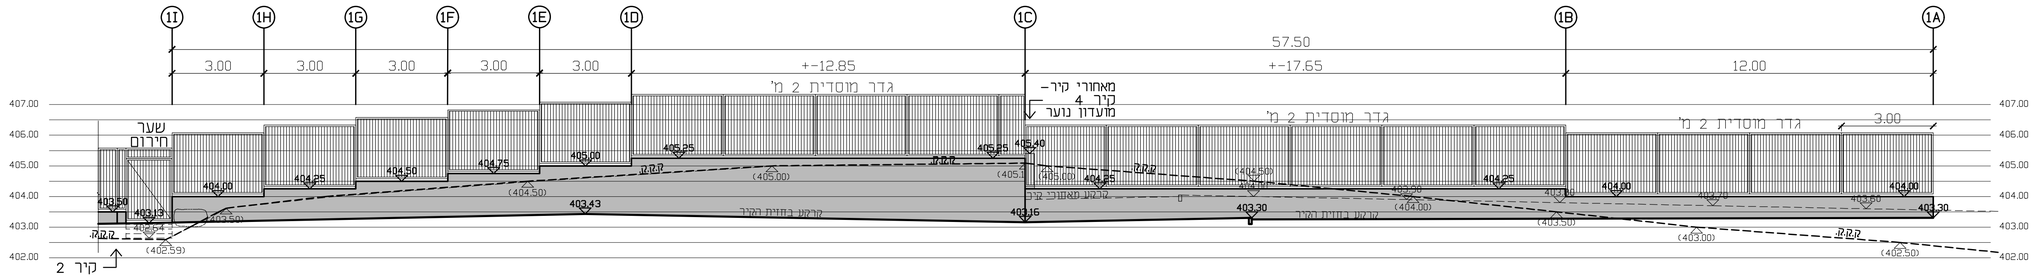

חצר הגן- גינון לפני הקיר שביל מרוצף מאחורי קיר	חצר הגן- דשא סינתטי לפני הקיר שביל מרוצף בית כנסת ומדרון קיים - מאחורי קיר	שער חירום ומדרגות

קיר מסי 1

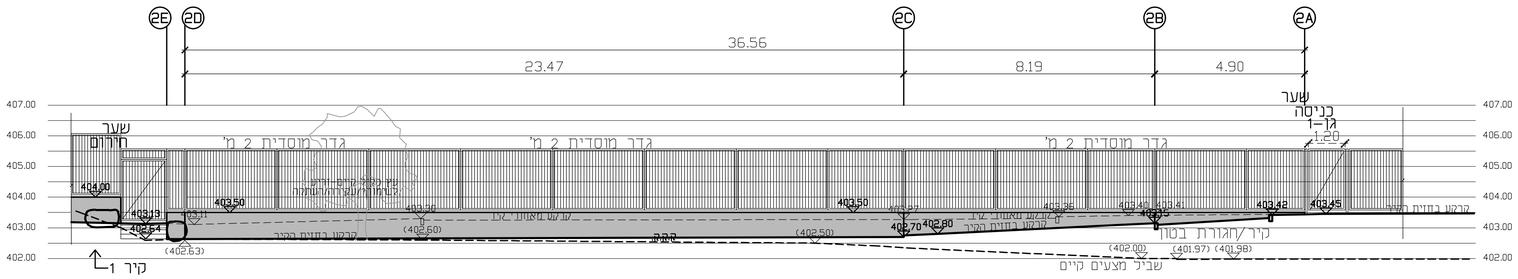

שער חירום ומדרגות	חצר הגן- גינון מאחורי הקיר גינון+שביל מבטון קיים מלפני הקיר	חיבור לשביל קיים	שביל מתוכנן לפני הקיר	ערוגה לפני קיר	גן-1 שער כניסה

קיר מסי 2

פרישת קירות

קנ"מ: 1:100

תפוצה: