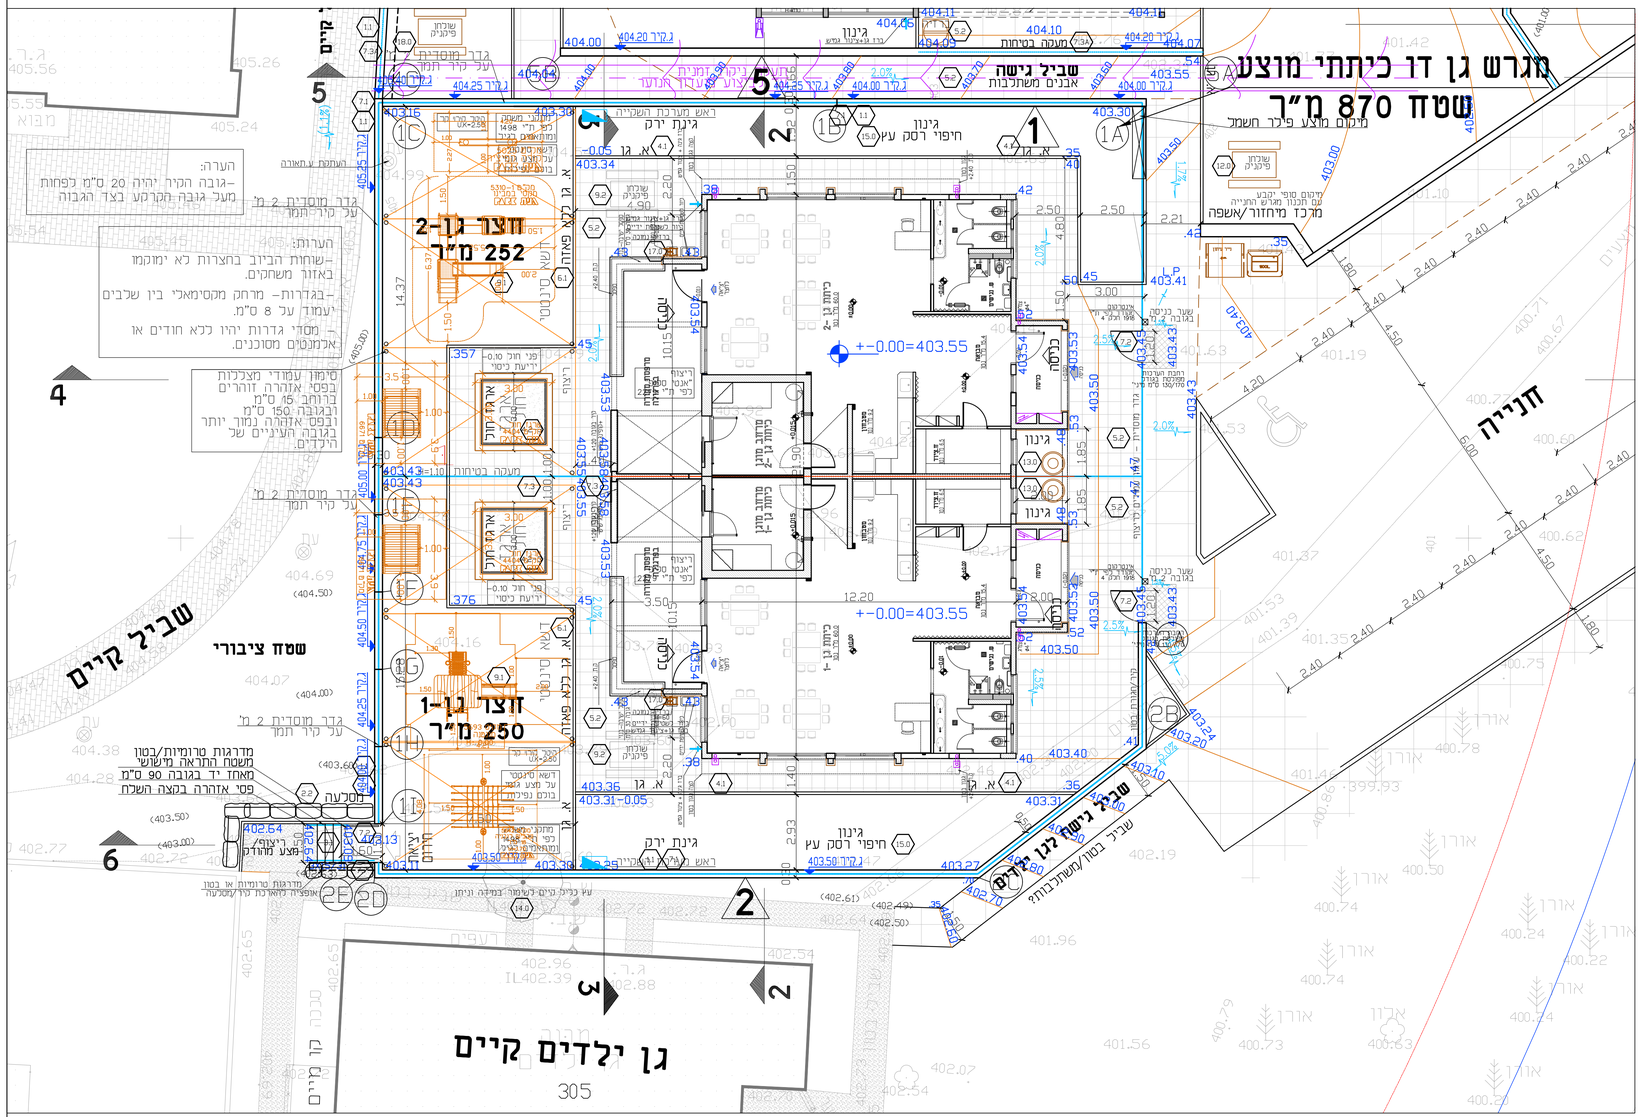

תכנית שלד גבהים ומידות
והפניה לפרטים ולפרישות

קנ"מ: 1:100

מקרא:

- גובה קיים (300.50)
- קווי גובה קיימים
- קווי גובה מתוכננים 220.00
- גובה מתוכנן 300.50
- קיר מתוכנן
- מסלעה
- אבן שפה כביש
- אבן שפה גן- 15/20
- מאחז יד
- גדר מוסדית 2 מ'
- גדר 1.10 מ'
- שרוול בריצוף -מופיע גם בתכנית השקייה
- אשפתון
- ברזייה
- סימון פרט

רשימת פרטים:

- 1.1 קיר כובד עם חיפוי אבן חברון מנוסרת
- 2.2 מסלעה/שורת סלעי ישיבה
- 3.1 מדרגות טרומיות 15/31
- 4.1 אבן גן 10/20/100
- 4.2 אבן גן שיפועית מעוגלת 30/30/30 לתיחום ארגז חול או
- 4.3 פרט תיחום ארגז חול-עץ סינתטי
- 5.2 ריצוף אבן משתלבת ריבוע 20/20
- 6.1 דשא סינתטי כולל אבן גן ללא פאזה

פרגולה:

- 7.1 גדר מוסדית
- 7.2 שער פשפש
- 7.3 דלת וגדר הפרדה
- 7.4 מאחז יד לגרם מדרגות

- 9.1 סככת קירוי רשת צל
- 9.2 שולחן פיקניק מעץ לילדים
- 13.0 אשפתון
- 14.0 פרט לשימור עצים קיימים
- 15.0 שבבי עץ לחיפוי
- 17.0 מתקן שתיה לילדים
- 18.0 נישה למונה מים ראשי

מתקני משחקים:

כפי תכנית מתקני משחק

תפוצה:

מקור	קובץ	מקור	תאריך
ARCHITECT- GALIA GALAD			17.06.2024
STRUCT- ITPL KAGAN & CO			
ELECT- ELI COHEN & PARTNERS			
LAND SCAPE- ROTEM LEVEN			

שינויים:

מס'	תאריך	שינויים

הערות:

התכנית מבוססת על התכניות הבאות:

1. תכנית מדידה -מתניה תן-ציון מתאריך 26.12.2022
2. תכנית מבנה גן ילדים-משרד אדריכלים-יובמים מתאריך 20.12.2023

שם המזמין:

הועד המקומי בית רימון

שם הפרויקט:

גן ילדים דו-כתתי

שם התכנית:

תכנית שלד גבהים ומידות והפניה לפרטים ופרישות

לביצוע	למכרז	לאישור	לעיון
○	●	○	○

מהדורה:	מס' תכנית:	קובץ:
1	40-4B	Pit Moadon_gan_40AB

תאריך עדכון:

תאריך:
22.05.2024

קנ"מ:
1:100

המצבע אחראי לבדיקת התכניות ולהתאמה במקום.
על המצבע לבקר את כל הפרטות, ועל כל טעות או אי התאמה עליו להודיע למתכנן.
אין לקבוע מידות ע"י מדידה בשרטוט.
הנחיות לייצוב/ ביטוח האלמנטים יש להשלים עם קונסטרוקטור הפרויקט.
אין להשתמש בתכנית או לבצע שינויים ללא הסכמה בכתב של המתכנן.

גליה גלעד נבון
אדריכלות נוף
כמון, משב"ד ג.נ בקעת בית הכרם
מס' רישיון: 19570
050-8216256
e-mail: galiagn@walla.co.il