

אין למדוד מהתכנית  
הקבוצה אחראי למידותיו  
בכל מקרה של סתירה או אי הבנה  
יש לפנות למתכנן.  
המתכנן הנו הבקעים הבלעדיים של  
תכנית זו והרעיונות הגלומים בה  
ואין להשתמש בה ללא רשותו.  
אין לבנות לפי תכנית זו  
ללא היתר בניה כחוק.

צפון

יועצים	למכרז	13.03.24
יועצים	לאישור	21.11.23
יועצים	לאישור	05.11.23
מזמין	לאישור	27.09.23
תפוצה	שינוי	מס

לאשור	למכרז	13.03.24
לעיון	לביצוע	

הפרויקט :

# בית רימון דו-קתתי גן ילדים


המקום	בית רימון
המזמין	הועד המקומי בית רימון
הנדסת תכנון	ק.מ.
מספר תכנית	1:100
שם התכנית	תכנית קומת קרקע
מספר הפרויקט	23-799
מספר תכנית	02-01

**יובתים**  
גבי מגן - גידי כרמון  
מושרד אדריכלים

רח' החרושת 48 ת.ד. 252  
כרמיאל, מקוד 20100  
טל: 04-9889128, 04-9886919  
פקס: 04-9883867  
נייד גבי: 050-4246897  
נייד גידי: 050-4851717

דואר אלקטרוני: gabi-yubateam@bezeqint.net  
דואר אלקטרוני: gidi-yubateam@bezeqint.net  
אתר אינטרנט: www.yubateam.com

יובתים  
הבנו ועיצב אדריכלים

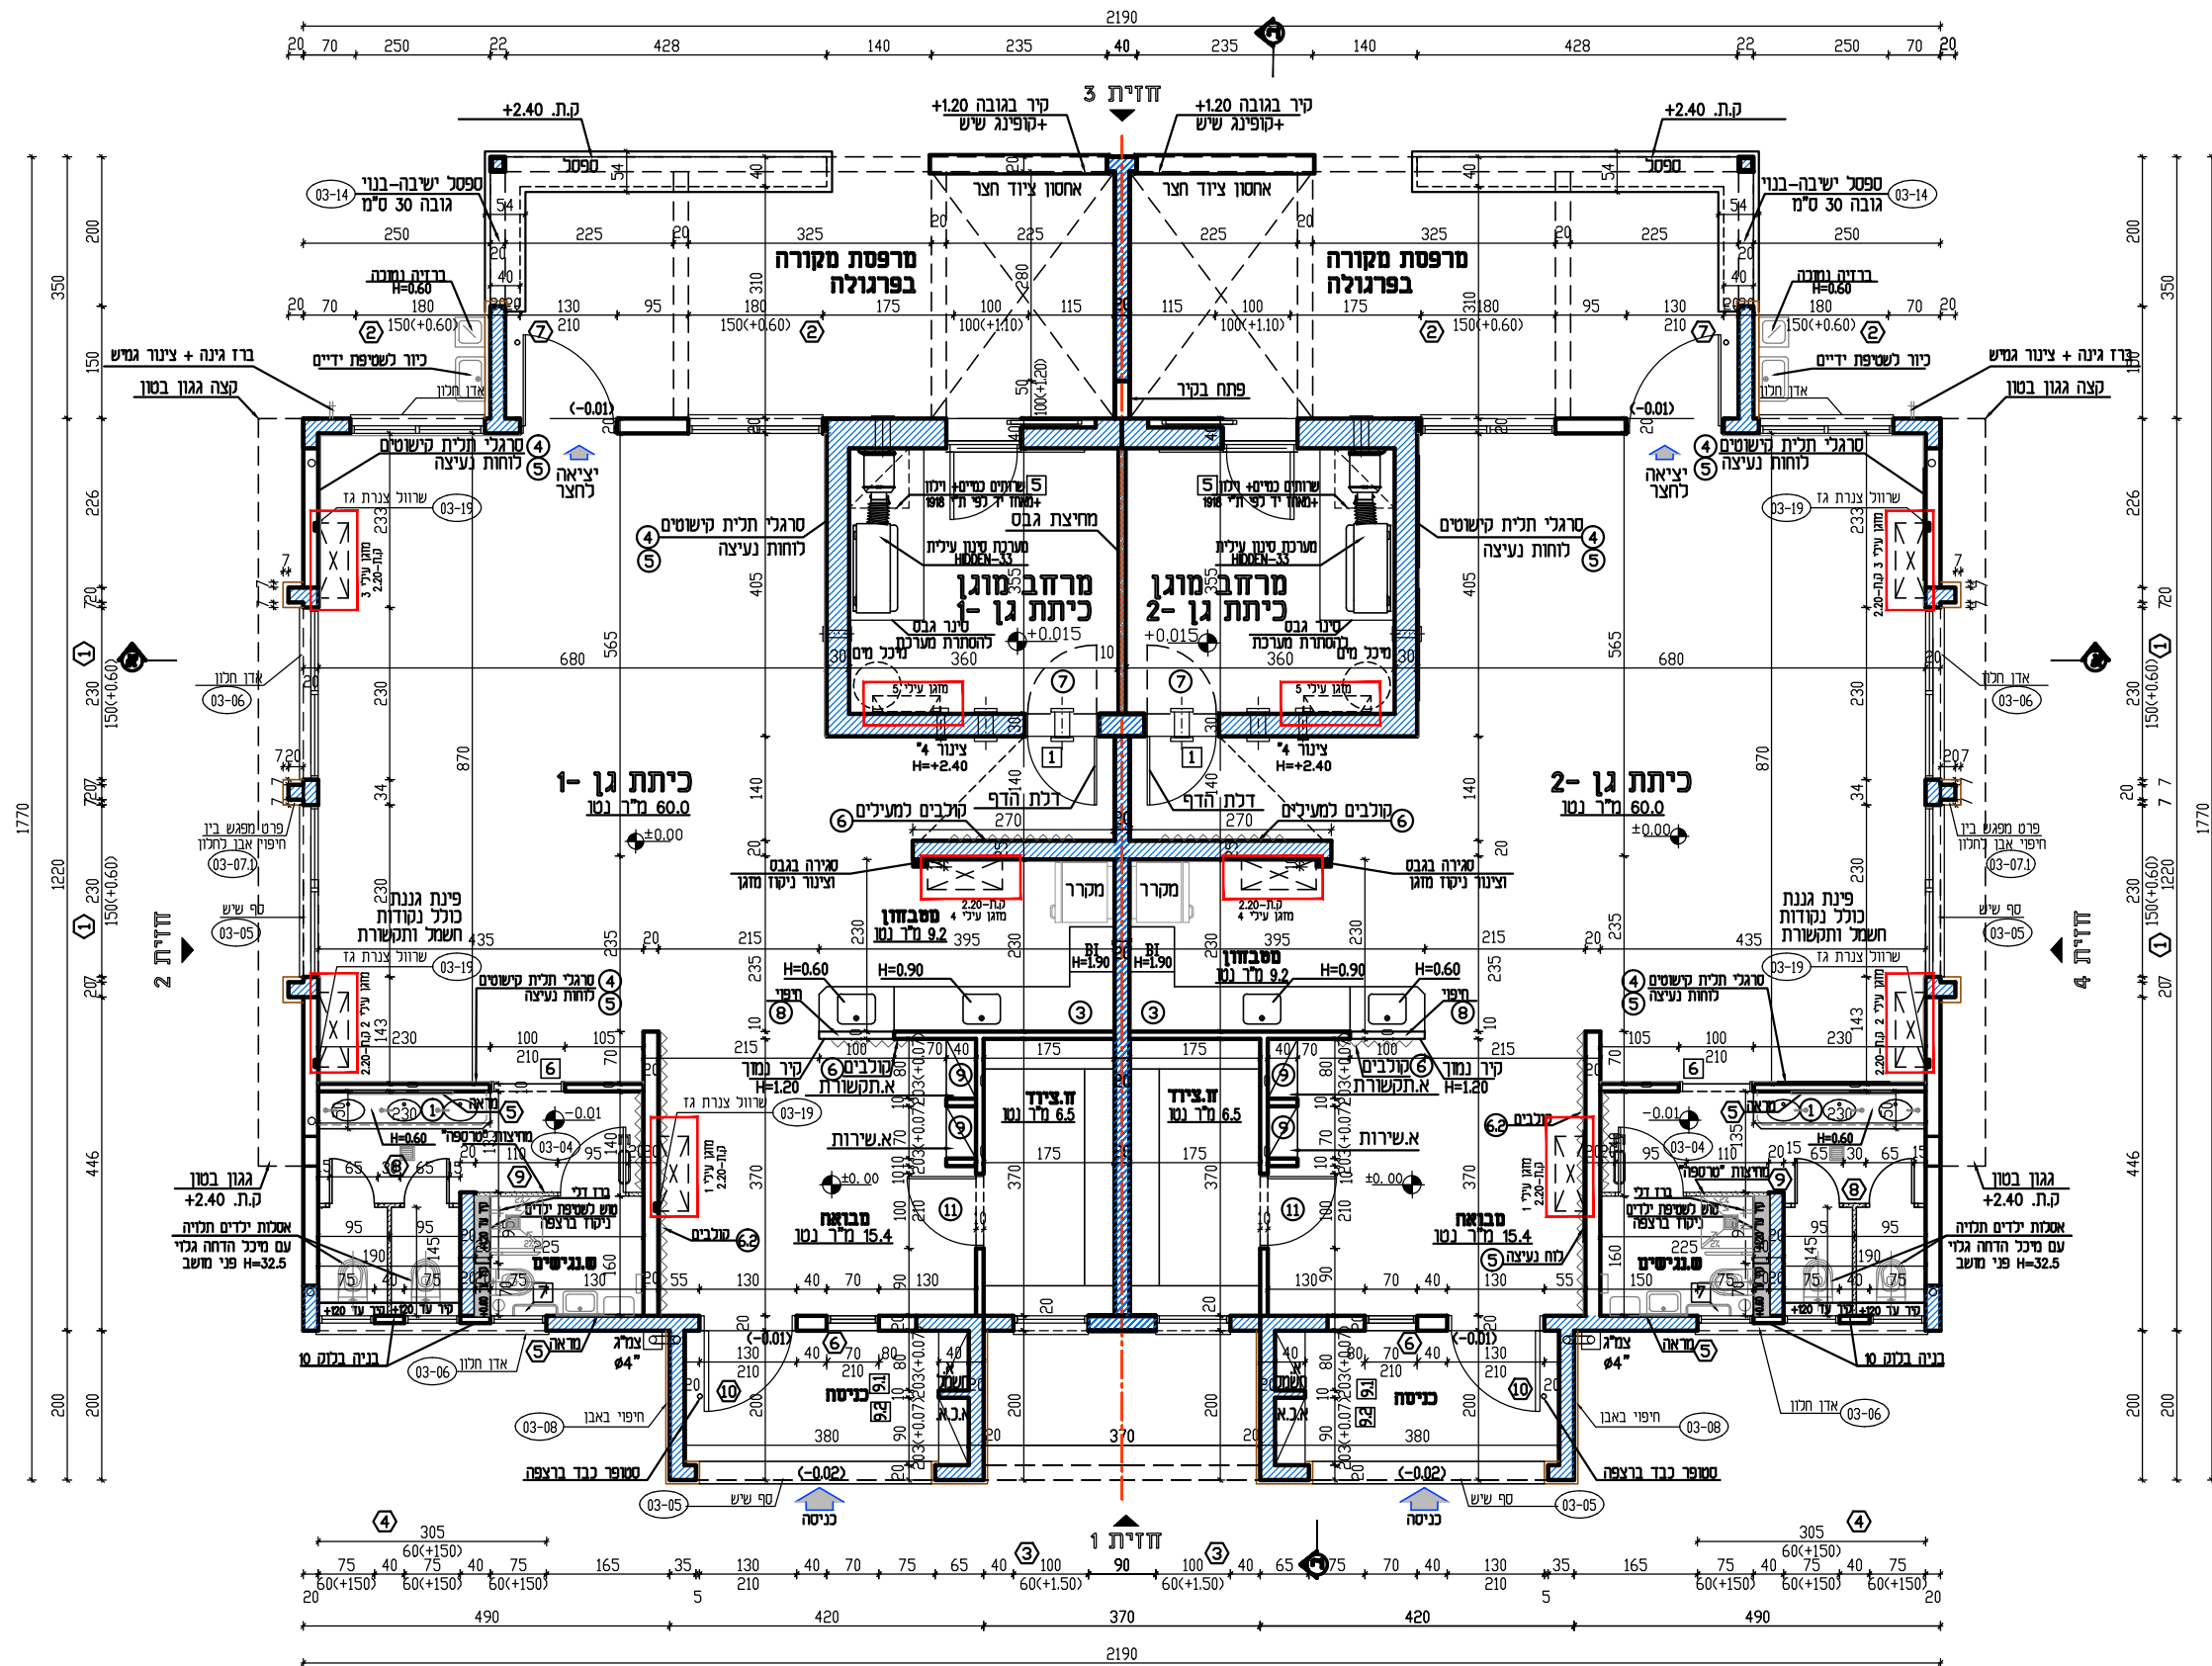

**טבלת חזונית**

כמות	B.T.U.	מס
2	12.000	1
2	18.000	2
2	18.000	3
2	9.000	4
2	12.000	5

תכנית קומת קרקע