

אין למדוד מהתכניתו
הקבוצן אחראי למידותיו
בכל מקרה של סתירה או אי הבנה
יש לפנות למתכנן.
המתכנן הנו הבעלים הבלעדיים של
תכנית זו והרעיונות הגלומים בה
ואין להשתמש בה ללא רשותו.
אין לבנות לפי תכנית זו
ללא היתר בניה כחוק.

צפון

יזעזים	למכרז	13.03.24
יזעזים	לאישור	21.11.23
יזעזים	לאישור	05.11.23
מדמיון	לאישור	27.09.23
תפוצה	שינוי	מס

לאשור	למכרז	13.03.24
לעיון	לביצוע	

הפרויקט :


גן ילדים דו- כתתי בית רימון

המקום	בית רימון
המזמין	הועד המקומי בית רימון
תכנון הנדסי	ק.מ.
ק.מ.	שרטט
1:100	אינה
שם התכנית	תכנית גג
מספר הפרויקט	23-799
מספר תכנית	02-02

רח' החרושת 48 ת.ד. 252
כרמיאל, מקוד 20100
טל. 04-9889128, 04-9886919
פקס. 04-9883867
נייד גבי: 050-4246897
נייד גידי: 050-4851717
דואר אלקטרוני: gabi-yubateam@bezeqint.net
דואר אלקטרוני: gid-yubateam@bezeqint.net
אתר אינטרנט: www.yubateam.com

יובתים
גבי מגן - גידי כרמון
מושרד אדריכלים

יובתים
ב"ע"ת
הכונן ושייבא אדריכלים

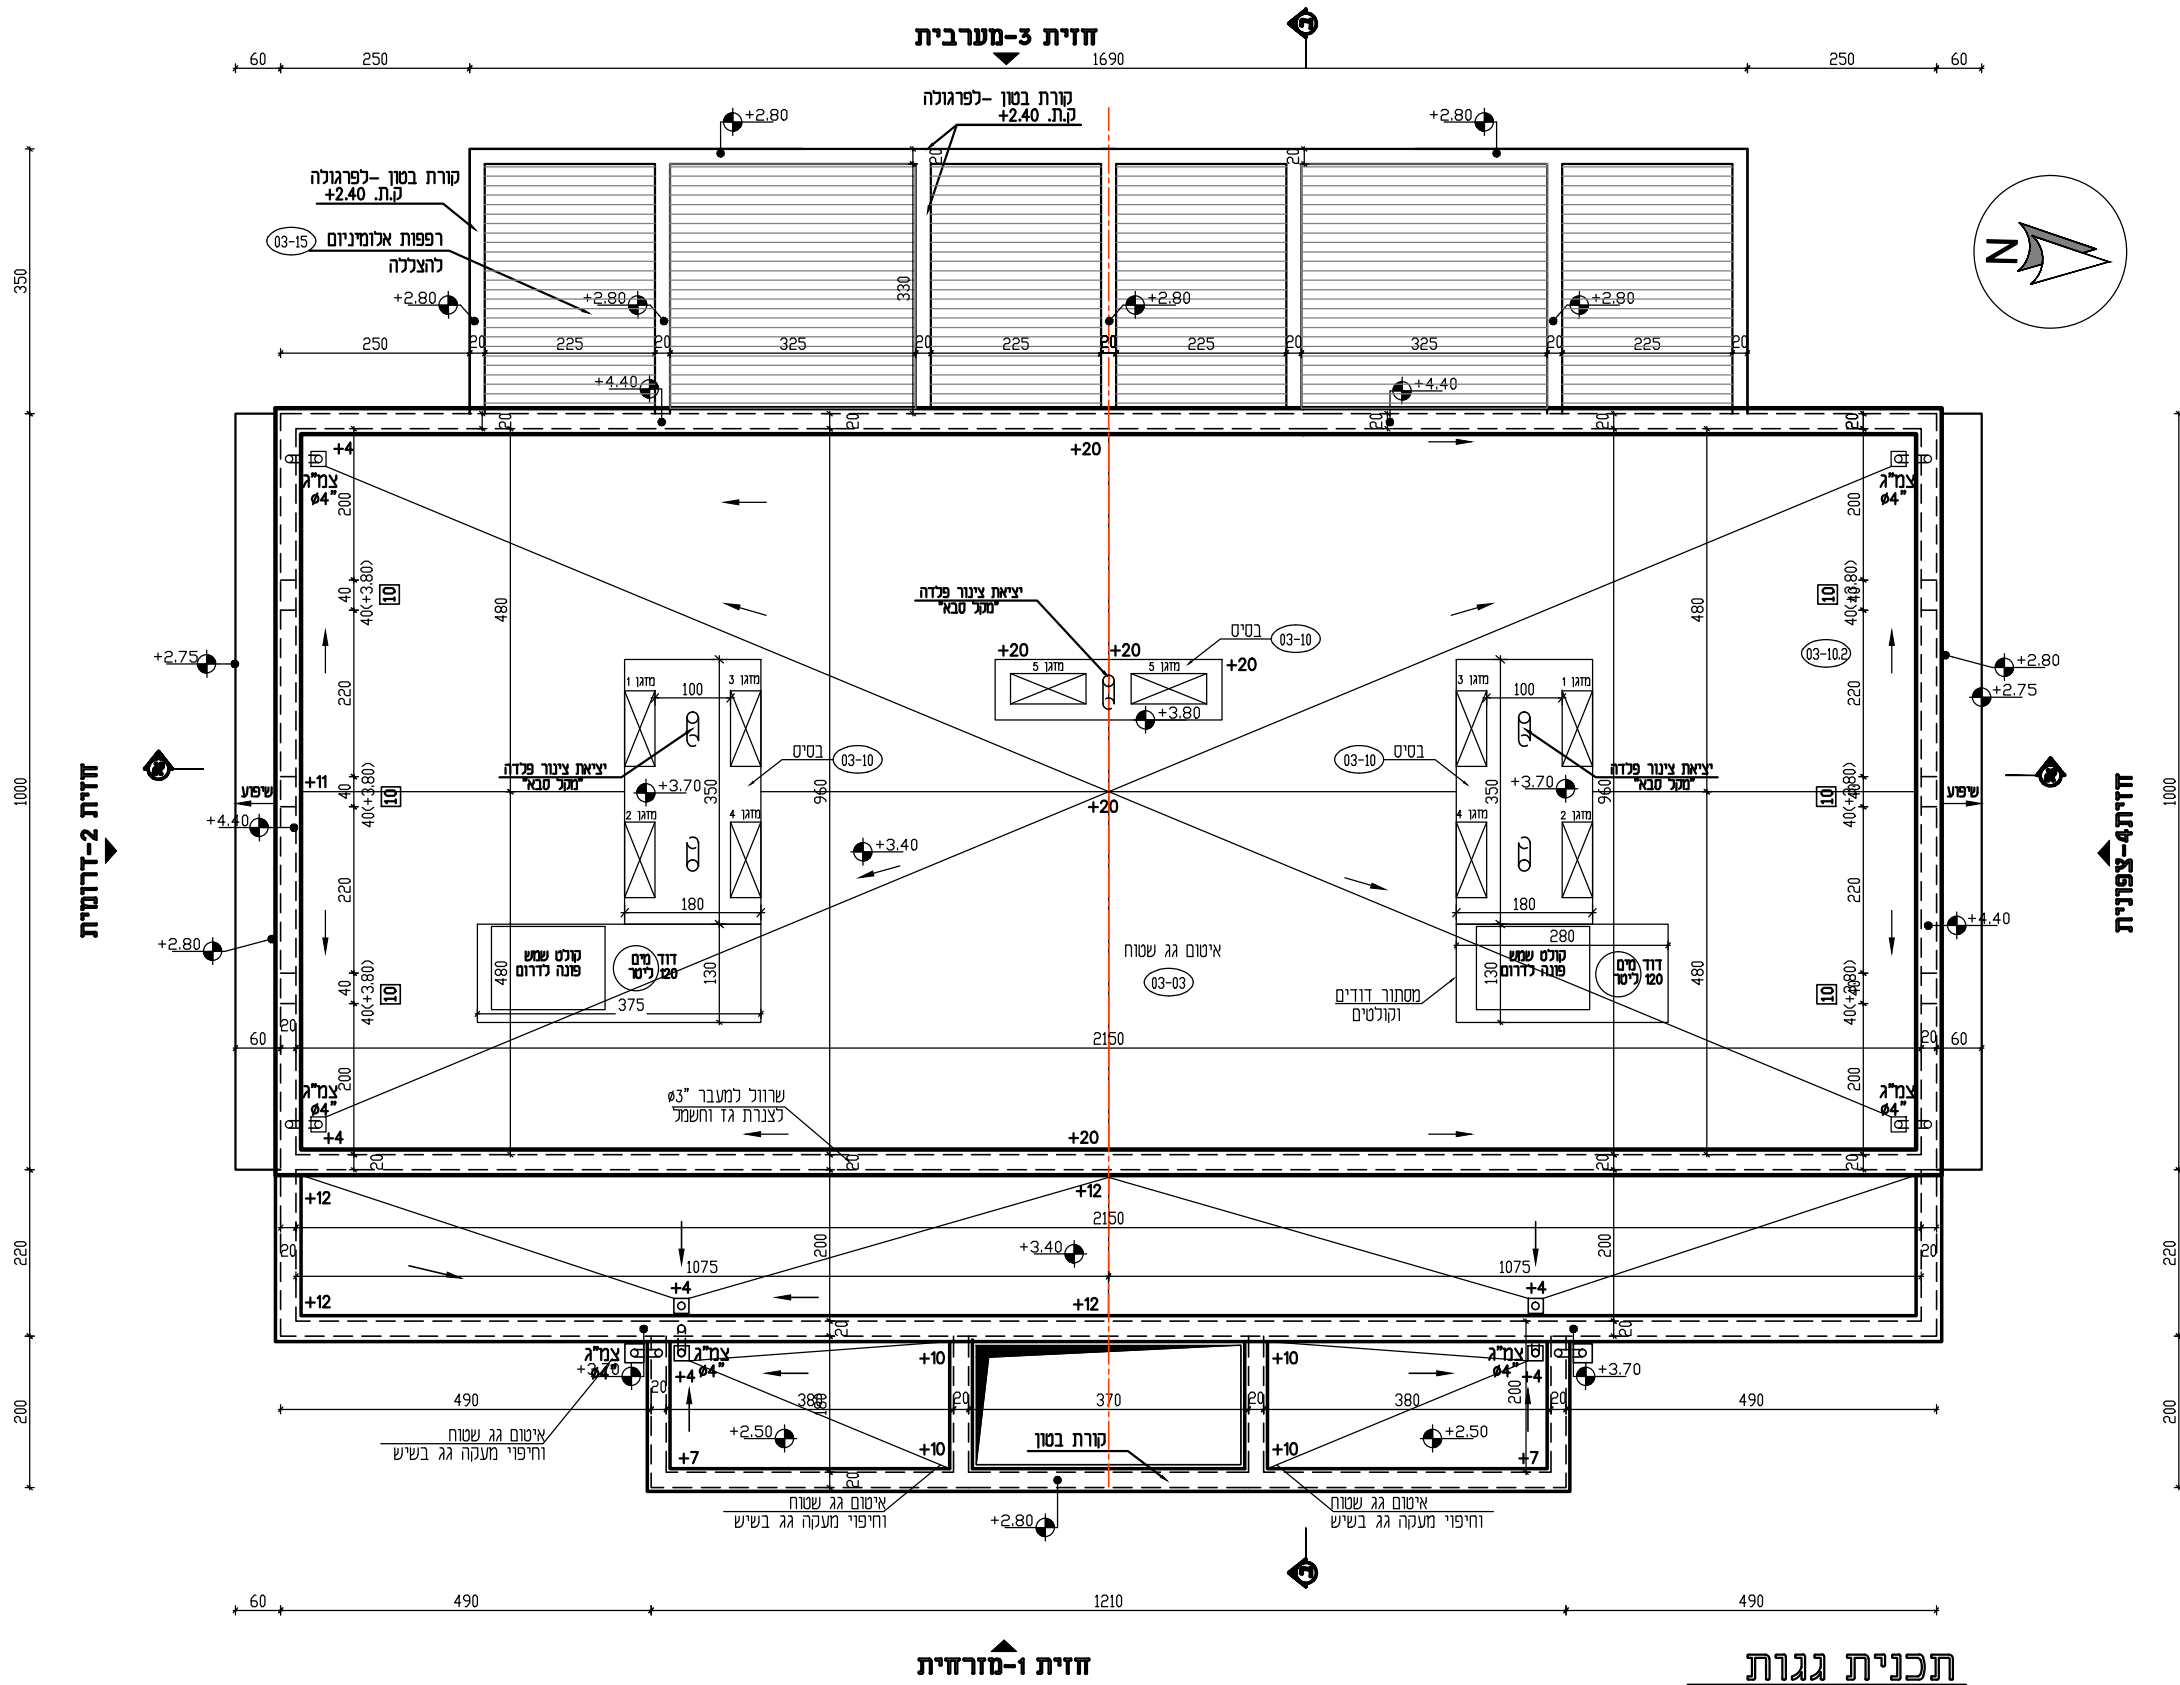

תכנית גגות