אין למדוד מהתכניתז
הקבלן אחראי למידותז
בכל מקרה של סתירה או אי הבנה
יש לפנות למתכנן.
המתכנן הנו הבעלים הבלעדיים של
תכנית זו והרעיונות הגלומים בה
ואין להשתמש בה ללא רשותו.
אין לבנות לפי תכנית זו
ללא היתר בניה כחוק.

צפון

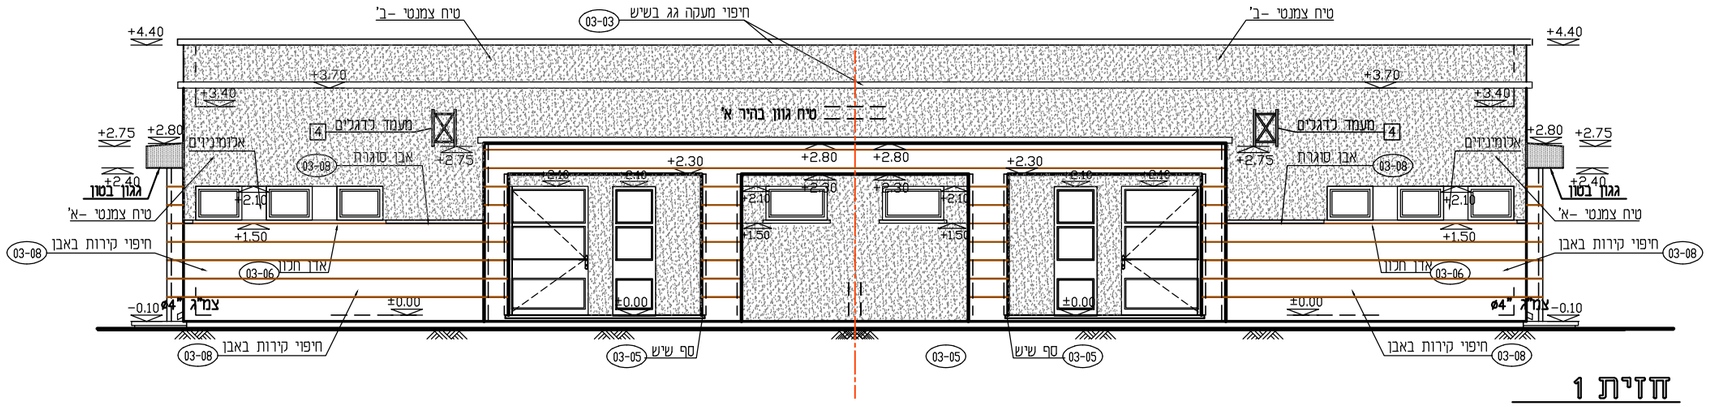

חזית 1

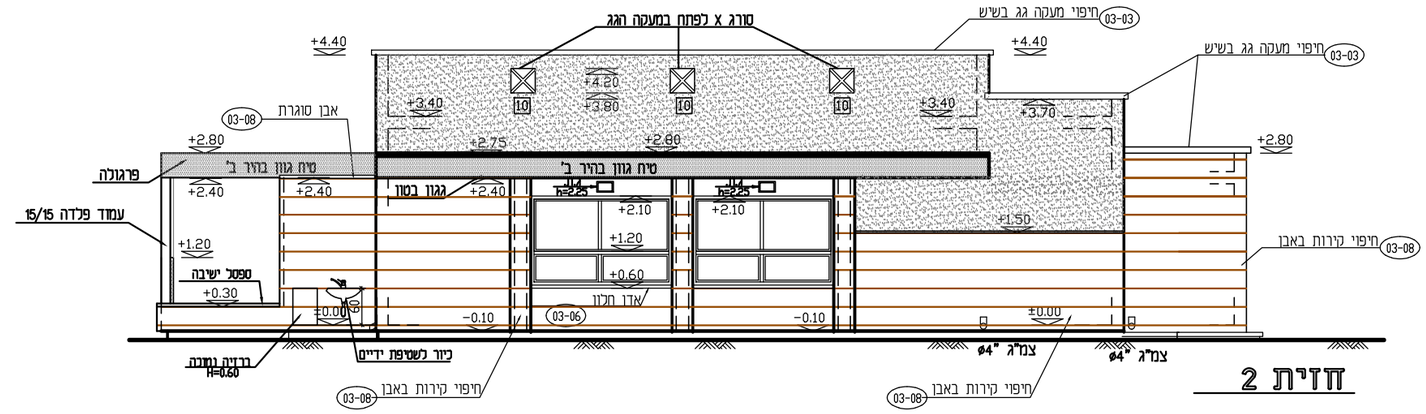

חזית 2

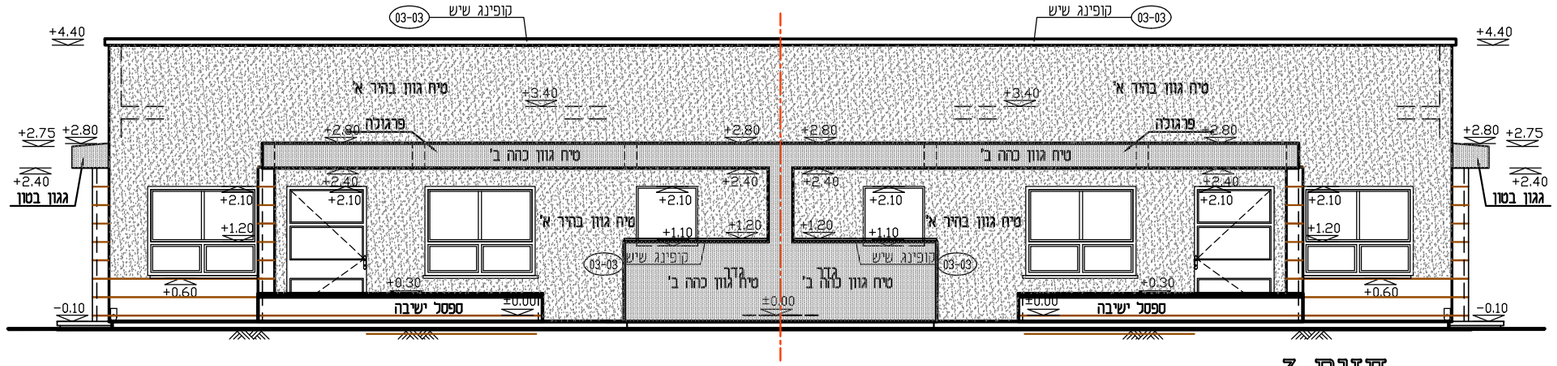

חזית 3

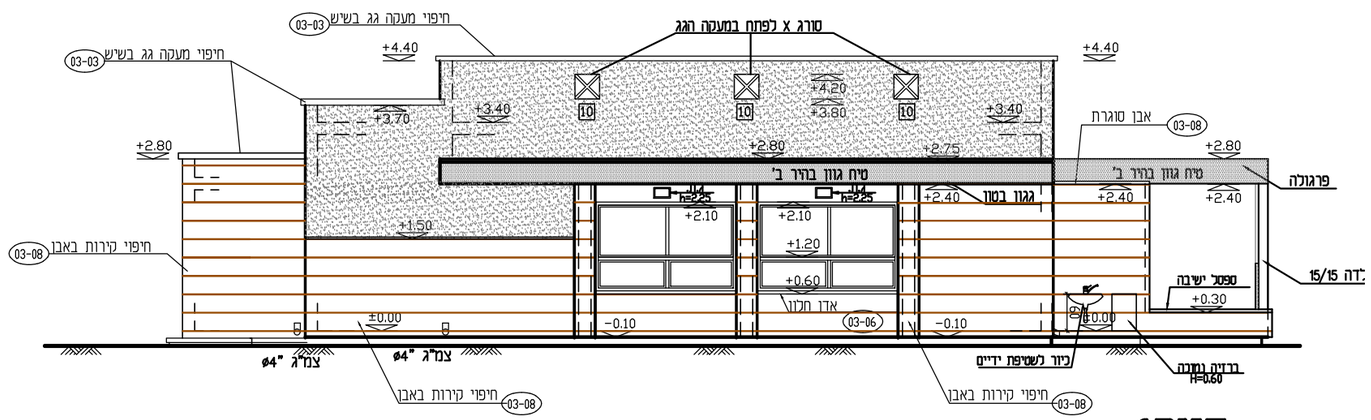

חזית4

תאריך	מס	שינוי	תפוצה
13.03.24	4	למכרז	יועצים
21.11.23	3	לאישור	יועצים
05.11.23	2	לאישור	יועצים
27.09.23	1	לאישור	מזמין

לאישור	/	למכרז	X 13.03.24
לעיון	/	לביצוע	

הפרויקט :

גן ילדים דו- כתתי בית רימון

המקום	בית רימון
המזמין	הועד המקומי בית רימון
תכנון הנדסי	
ק.מ.	שרטט: אינה / בדק: מגן גבריאל
1:100	
שם התכנית	חזיתות
מספר הפרויקט	23-799
מספר תכנית	02-04

יובתים
גבי מגן-גידי כרמון
מנורד אדריכלים
יובתים בע"מ (1993)
תכנון ופיקוח אדריכלי
רח' החרושת 48 ת.ד. 252
כרמיאל, מיקוד 20100
טל. 04-9886919, 04-9889128
פקס. 04-9883867
נייד גבי: 050-4246897
נייד גידי: 050-4851717
דואל גבי:
gabi-yubateam@bezeqint.net
דואל גידי:
gidi-yubateam@bezeqint.net
אתר אינטרנט:
www.yubateam.com