

אין למדוד מהתכנית
הקבלן אחראי למידותיו
בכל מקרה של סתירה או אי הבנה
יש לפנות למתכנן.
המתכנן הנו הבעלים הבלעדיים של
תכנית זו והרעיונות הגלומים בה
ואין להשתמש בה כלל רשותו.
אין לבנות כפי תכנית זו
כלל היתר בניה כחוק.

צנן

תאריך	מס	שינוי	הפוצה
13.03.24	2	למכרז	ועצ'ים ומזמין
06.04.22		לאישור	יועצים

לאשור	למכרז	13.03.24
לעיון	לביצוע	

הפריקט :
גן ילדים
דו-כתתי
בית רימון

המקום	בית רימון
המזמין	הועד המקומי בית רימון
תכנון הנדסי	
ק.מ.	שרטט
1:50	מגד גבריא
שם התכנית	תכנית ממים
מספר הפרויקט	23-799
מספר תכנית	02-08.1

יובתים
גבי מגן-גידי כרמון
משדד אדריכלים


רח' החרושת 48 ת.ד. 252
כרמיאל, טיקוד 20100
טל. 04-9889128, 04-9886919
פקס. 04-9883867
ניד גבי: 050-4246897
ניד גידי: 050-4851717

דואר גבי:
gabi-yubateam@bezeqint.net
דואר גידי:
gidi-yubateam@bezeqint.net
אזור אתרונט:
www.yubateam.com

תכנון ועיצוב אדריכלי

מקרא צינורות אויר

A	צ"א לכניסת אויר - $\phi 8"$ - שסתום הדף
B	צ"א ליציאת אויר - $\phi 8"$ - שסתום לחץ יתר
C	צ"א למיזוג אויר מרכזי - $\phi 4"$
D	צינור למעבר כביילה ותשתית - $\phi 4"$

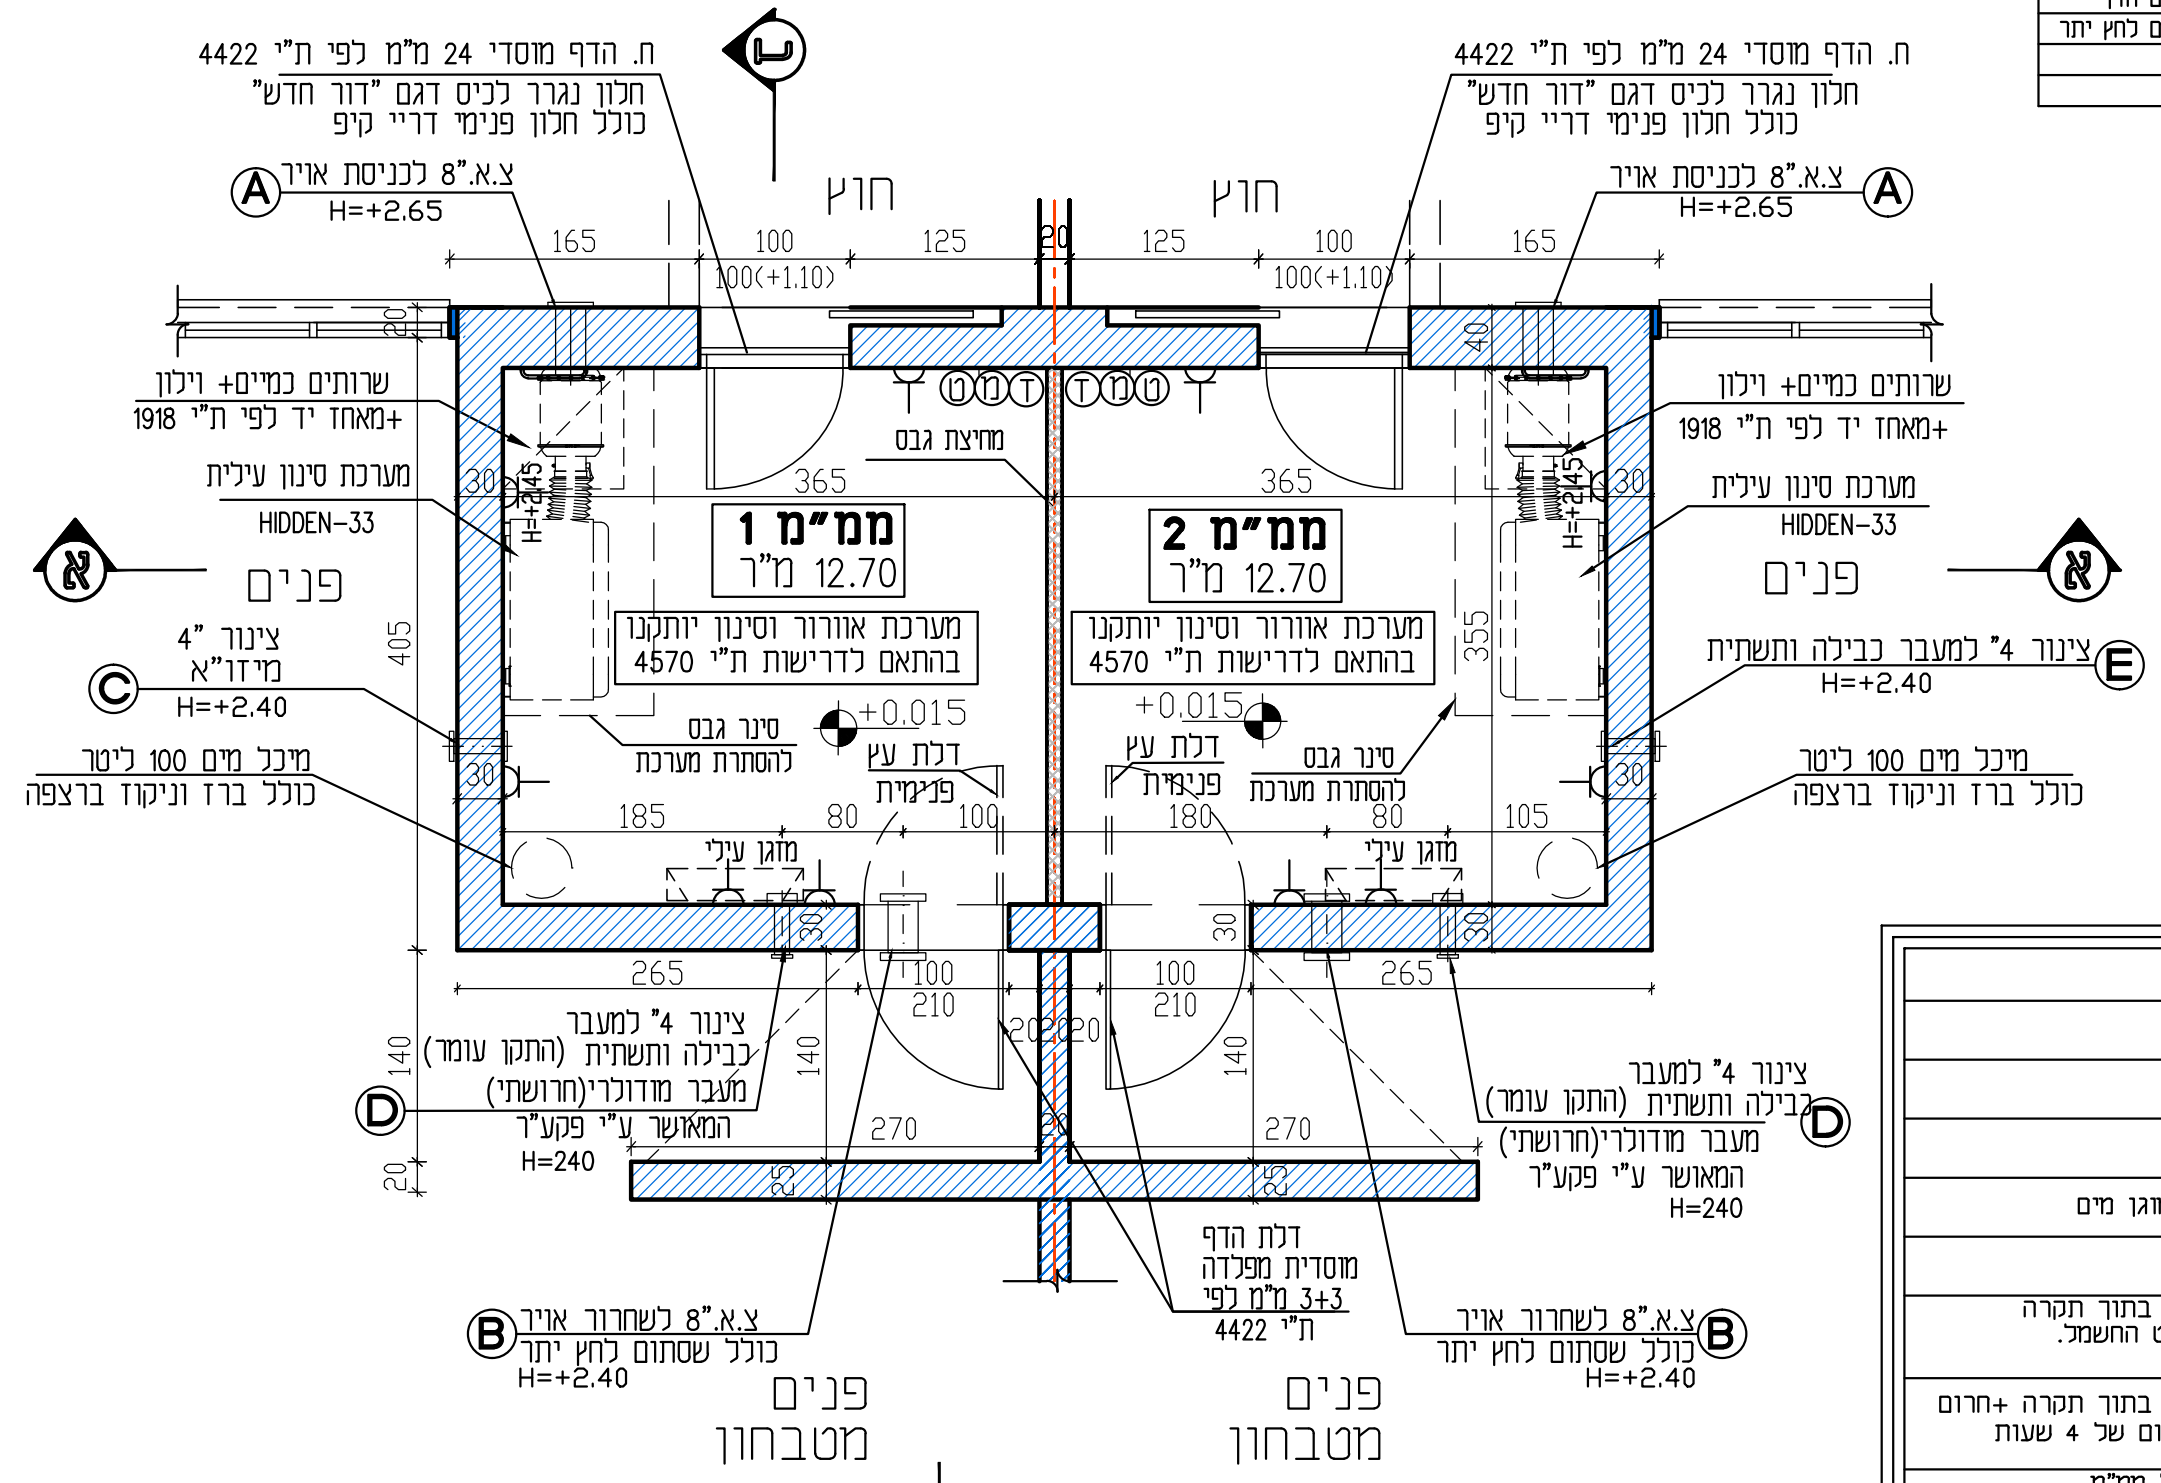

תכנית ממ"מ 1:50

מקרא חשמל

חיבור קיר שקע	⏏
חיבור קיר טלויזיה	TV
חיבור קיר טלפון	☎
גוף תאורה עגול מזגן מים	⊗
מפסק חד קוטבי	♂
גוף תאורה משולב בתוך תקרה אקוסטית לפי מפרט החשמל. 2x36 W	⊠
גוף תאורה משולב בתוך תקרה +חרום למשך פעולה בחירום של 4 שעות	⊙

התקנת מערכת סינון ואוורור לכל ממ"מ
המרחב המזגון יכלול מערכת סינון ואוורור מאושרת ע"י פקע"ר כלהלן:

ממ"מ	שטח נטו	חישוב	גודל המערכת המינימלית	מחצת
ממ"מ 1	12.7 מ"ר	12.7 מ"ר / 0.4 איש / 6 מ"ק/שעה-191	32 איש	מערכת עילית HIDDEN 50
ממ"מ 2	12.7 מ"ר	12.7 מ"ר / 0.4 איש / 6 מ"ק/שעה-191	32 איש	מערכת עילית HIDDEN 50

עבודות גמר :

- קירות - טיח קל לממ"מ "תרמוקיר" או ש"ע כוכב רשת פיברגלס לפי אישור פיקע"ד.
- תקרה - תקרה אקוסטית 60/60. עפ"י ת.י. 5103
- רצוף - אריחי קרמיקה עם פנל כנ"ל בהדבקה בלבד