

אין למדוד מהתכניתו
הקבול אוראי כמידותו
בכל מקרה של סתירה או אי הבנה
יש לפנות למתכנן.
המתכנן הנו הבעלים הבלעדיים של
תכנית זו והרעיונות הכלומים בה
ואין להשתמש בה ללא רשותו.
אין לבנות לפי תכנית זו
ללא היתר בניה כחוק.

צפון

תאריך	מס	שינוי	תפוצה
13.03.24	לאשור	למכרז	לועצים+מזמין
06.04.22	לאשור	לאישור	לועצים

לעיון	לביצוע
לאשור	למכרז
13.03.24	

הפרויקט :

**גן ילדים
דו- כתתי
בית רימון**


המקום	בית רימון
המזמין	הועד המקומי בית רימון
תכנון הנדסי	
ק.מ.	שרטט
1:50	מגן גבריאל
שם התכנית	חתכים חמיים
מספר הפרויקט	23-799
מספר תכנית	02-08.2

יובתים
גבי מגן - גידי כרמון
משרד אדריכלים


רח' החרושת 48 ת.ד. 252
כרמיאל, מקוד 20100
טל. 04-9889128, 04-9886919
פקס. 04-9883867
נייד גבי: 050-4246897
נייד גידי: 050-4851717

דואר גבי:
gabi-yubateam@bezeqint.net
דואר גידי:
gidi-yubateam@bezeqint.net
אתר אינטרנט:
www.yubateam.com

יובתים
הכונן עיצוב אדריכלי
1999 בע"מ

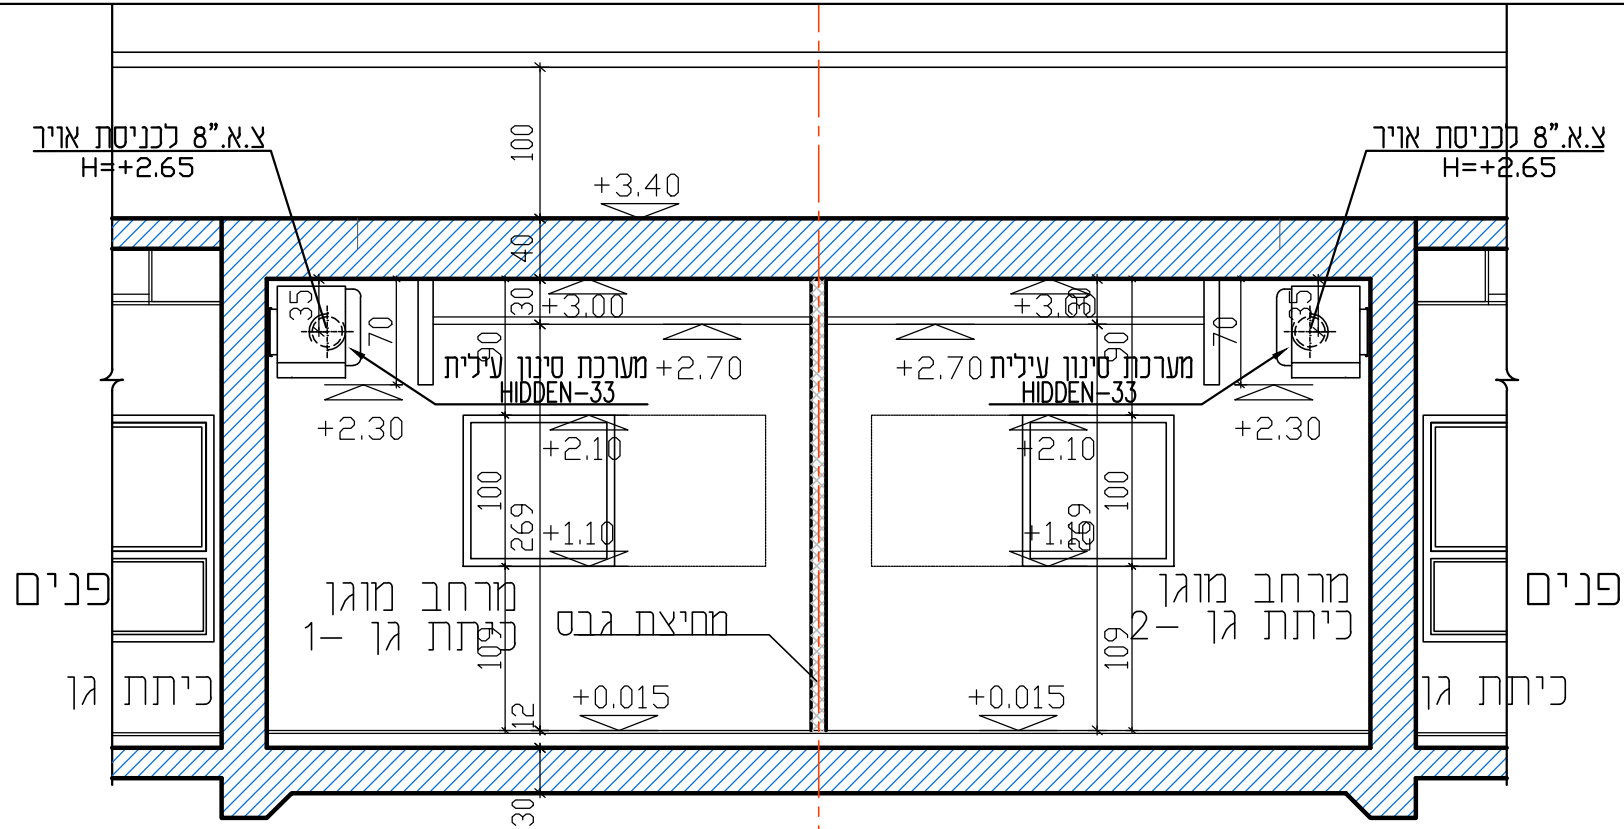

חתך א-א
קנ"מ 1:50

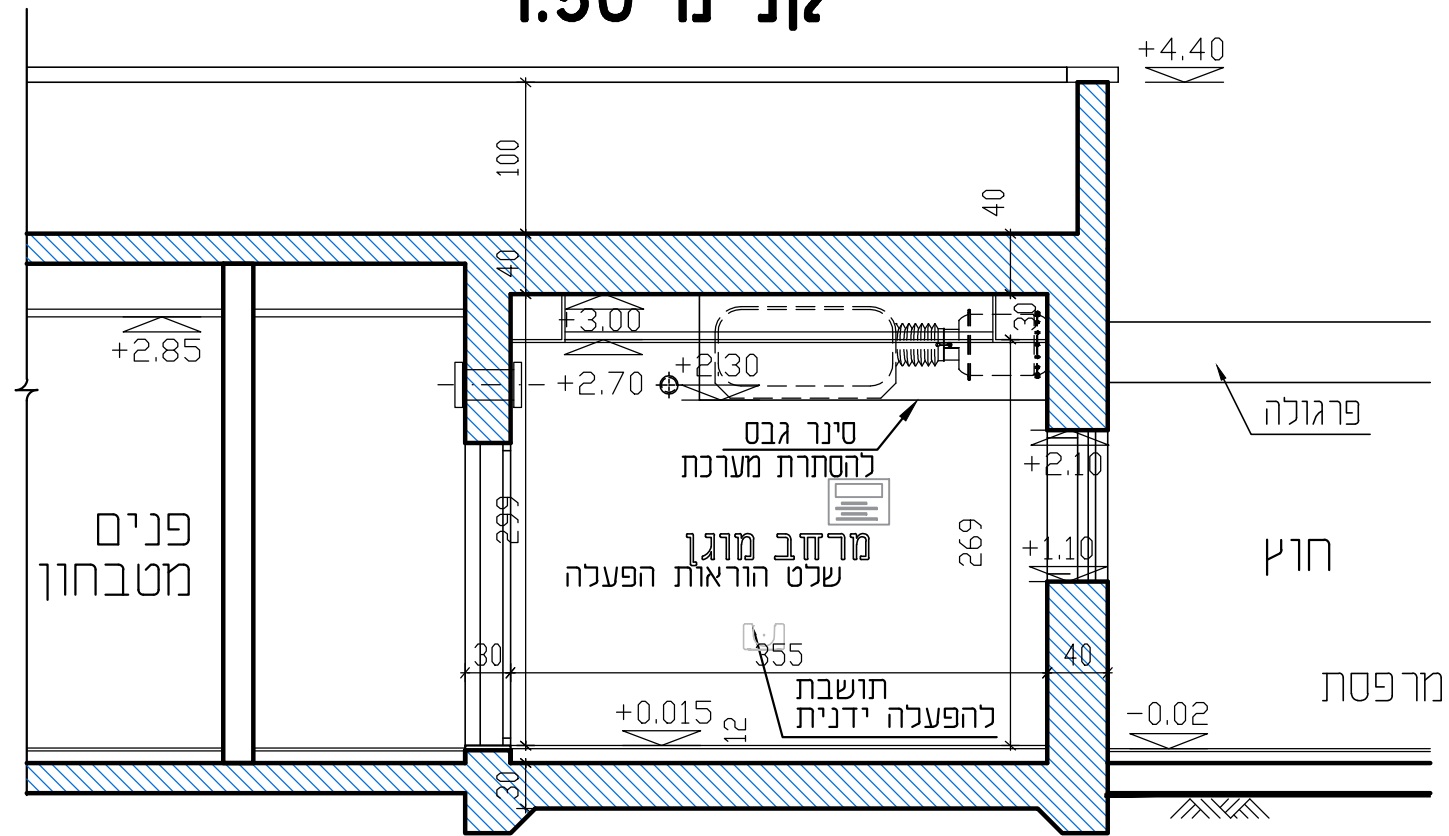

חתך ב-ב
קנ"מ 1:50