

אין למדוד מהתכניתו
הקביל אחר אי כמידותו
בכל מקרה של סתירה או אי הבנה
יש לפנות למתכנן.
המתכנן הנו הבעלים הבלעדיים של
תכנית זו והרעיונות הכלולים בה
ואין להשתמש בה ללא רשותו.
אין לבנות לפי תכנית זו
ללא היתר בניה כחוק.

צפון

13.03.24	למכרז	13.03.24
06.04.22	לאישור	06.04.22
תאריך	מס	שינוי
תפוצה	שני	תפוצה

13.03.24	למכרז	לאשור
	לביצוע	לעיון

הפרויקט :

גן ילדים דו- כתתי בית רימון


בית רימון	המקום
הועד המקומי בית רימון	המזמין
הנדסי תכנון	הנדס
בדק	שרטט
מגו	אינה
גבריאל	1:50
תקרה אקוסטית	שם התכנית
ממ"מ	
23-799	מספר הפרויקט
02-08.3	מספר תכנית

יובתים
גבי מגן - גידי כרמון
משרד אדריכלים

רח' החרושת 48 ת.ד. 252
כרמיאל, מקוד 20100
טל. 04-9889128, 04-9886919
פקס. 04-9883867
נייד גבי: 050-4246897
נייד גידי: 050-4851717

דואר גבי:
gabi-yubateam@bezeqint.net
דואר גידי:
gidi-yubateam@bezeqint.net
אתר אינטרנט:
www.yubateam.com

יובתים
מכון עיצוב אדריכלי

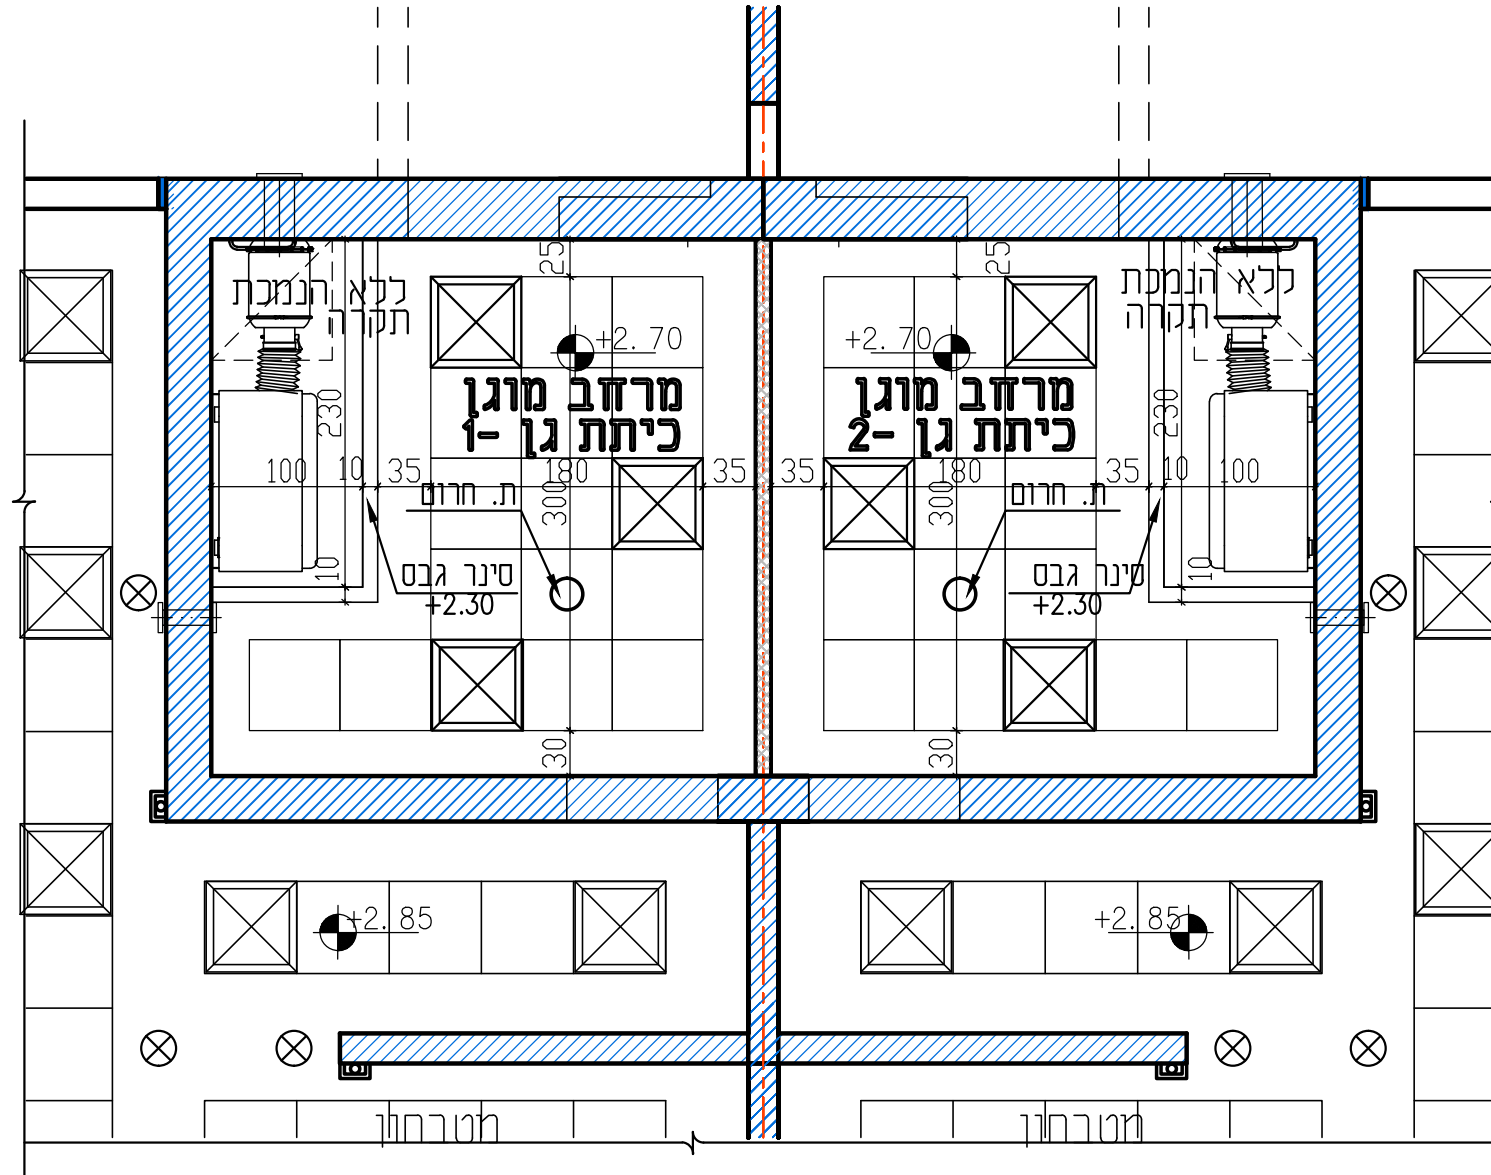

תכנית תקרת ממ"מ קנ"מ 1:50