


קטע חזית טיפוסית קנ"מ: 1:10

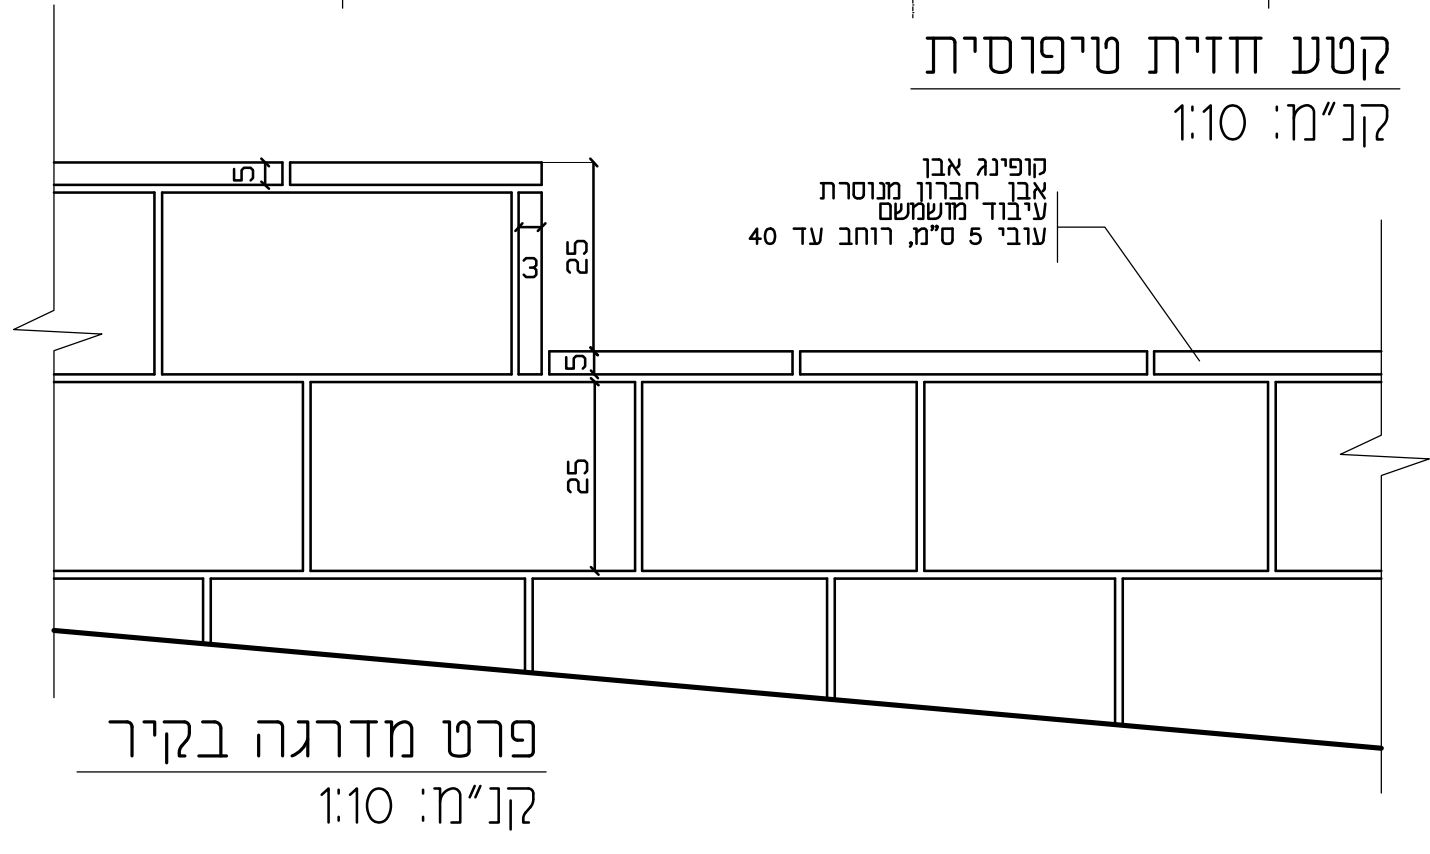

הערה:
תכנית זו הינה תכנית אדריכלית קונסטרוקציה עיגון וביסוס עפ"י תכנית מהנדס

הערות:
1. כל המידות בס"מ אלא אם מצויין אחרת.
2. מפלס תחתית אבן הציפוי התחתונה יהיה תמיד נמוך ב-20 ס"מ ממפלס הפיתוח המתוכנן הסופי.

מספר:	פרט 1.1
קני"מ:	1:10 1:20
תאריך:	21.05.2024

שם הפרט: **קיר תומך בחיפוי אבן מנוסרת**

גליה גלעד נבון
אדריכלות נוי
כמון ד.ג. בקעת בית הכרם
טלפון נייד: 050-8216256
e-mail: galiagn@walla.co.il