
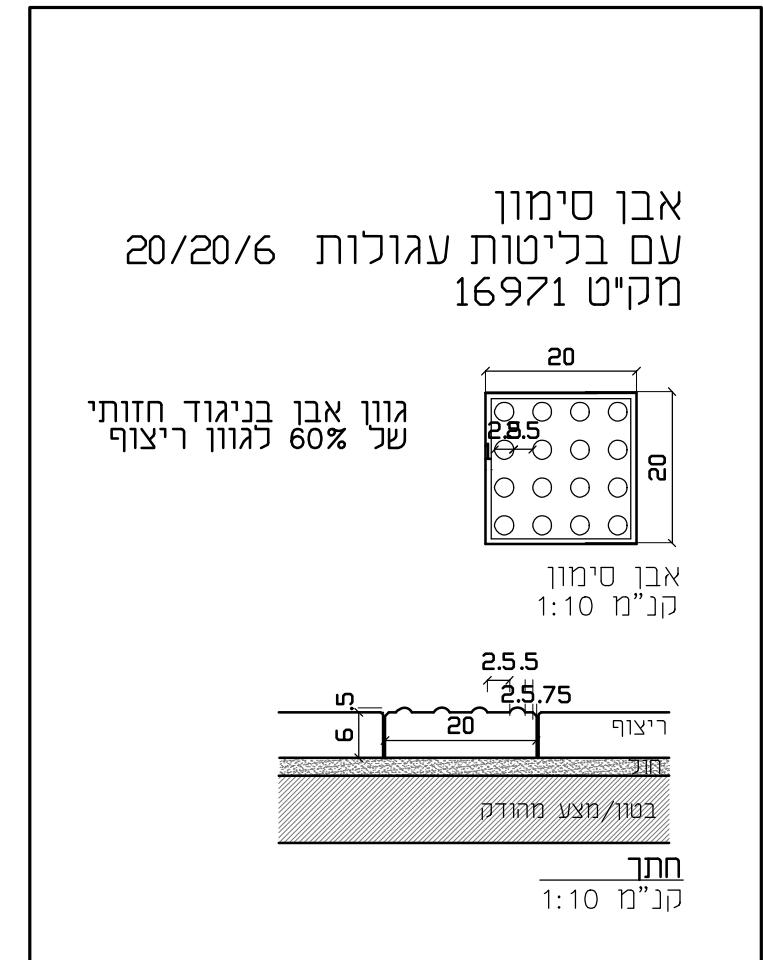


# הערות:

1. כל המידות בס"מ אלא אם מצויין אחרת.
2. גוון - בהתאם להנחיות אדריכל הנוף.
3. יש לבצע מדידה וחישוב של ניגוד חזותי כנדרש בת"י 1918 ח'6 סעיף 2.4.2, 2.4.3, ופרק ג'

**הערה:**  
תכנית זו הינה תכנית אדריכלית  
קונסטרוקציה עיגון וביסוס עפ"י תכנית מהנדס

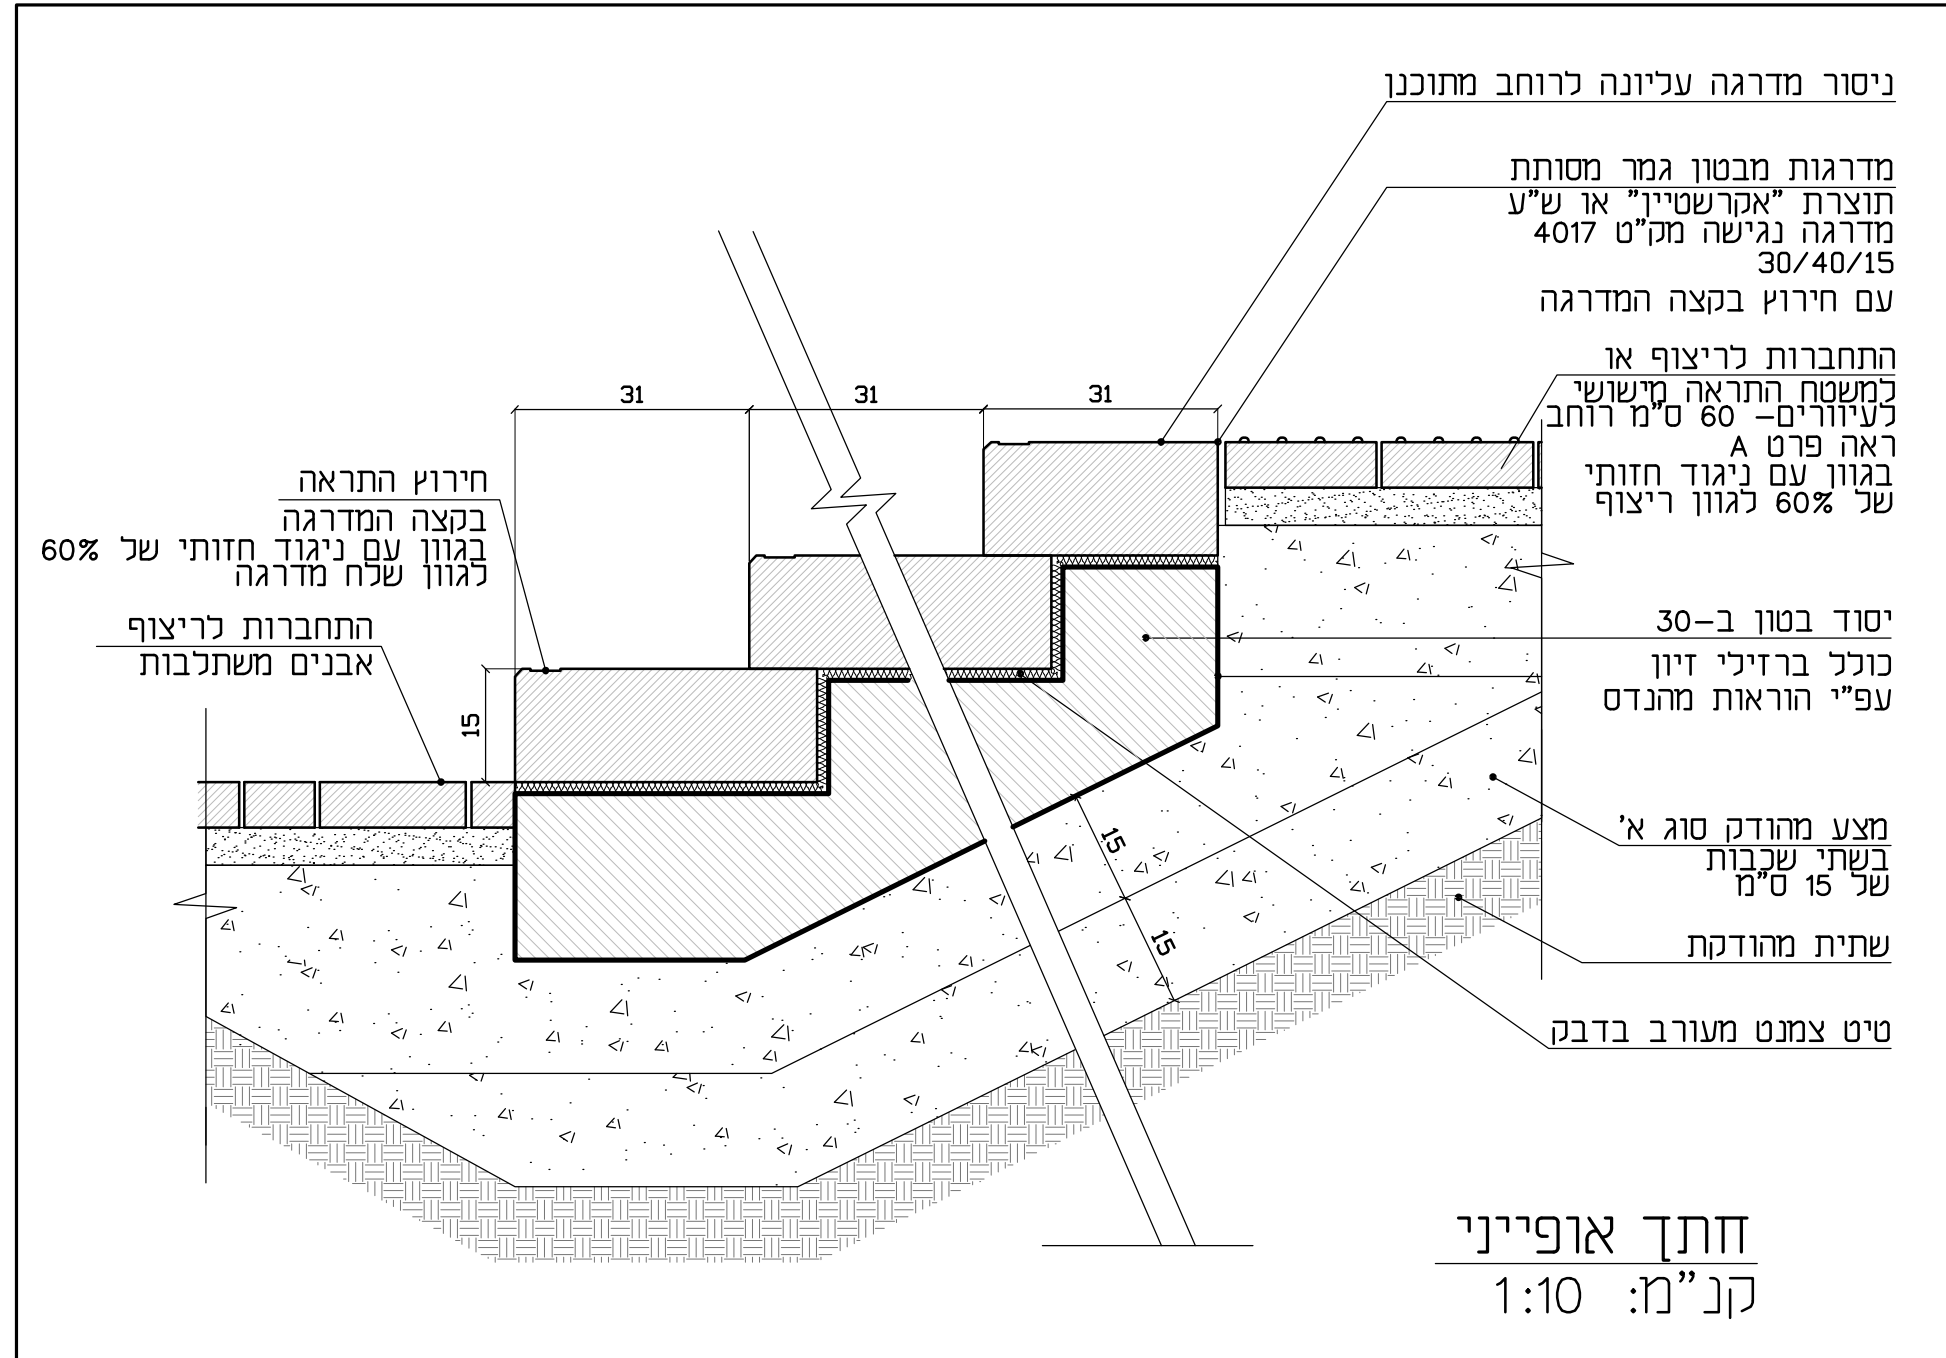

פרט A-אלמנט התראה מישושי במדרגות

יש להקפיד שמשטח ההתראה המישושי יהיה בגוון קונטרסטי לסביבה שלו.  
עפ"י בחירת אדריכל הנוף ובאישור מרשה הנגישות.

מספר: 3.1 פ 7 ט	שם הפרט: מדרגות טרומיות 15/31	גליה גלעד נבון אדריכלות נוף כמון ד.ג. בקעת בית הכרם טלפון נייד: 050-8216256 e-mail: galiagn@walla.co.il
קני"מ: 1:10 1:25		
תאריך: 26.02.2023		