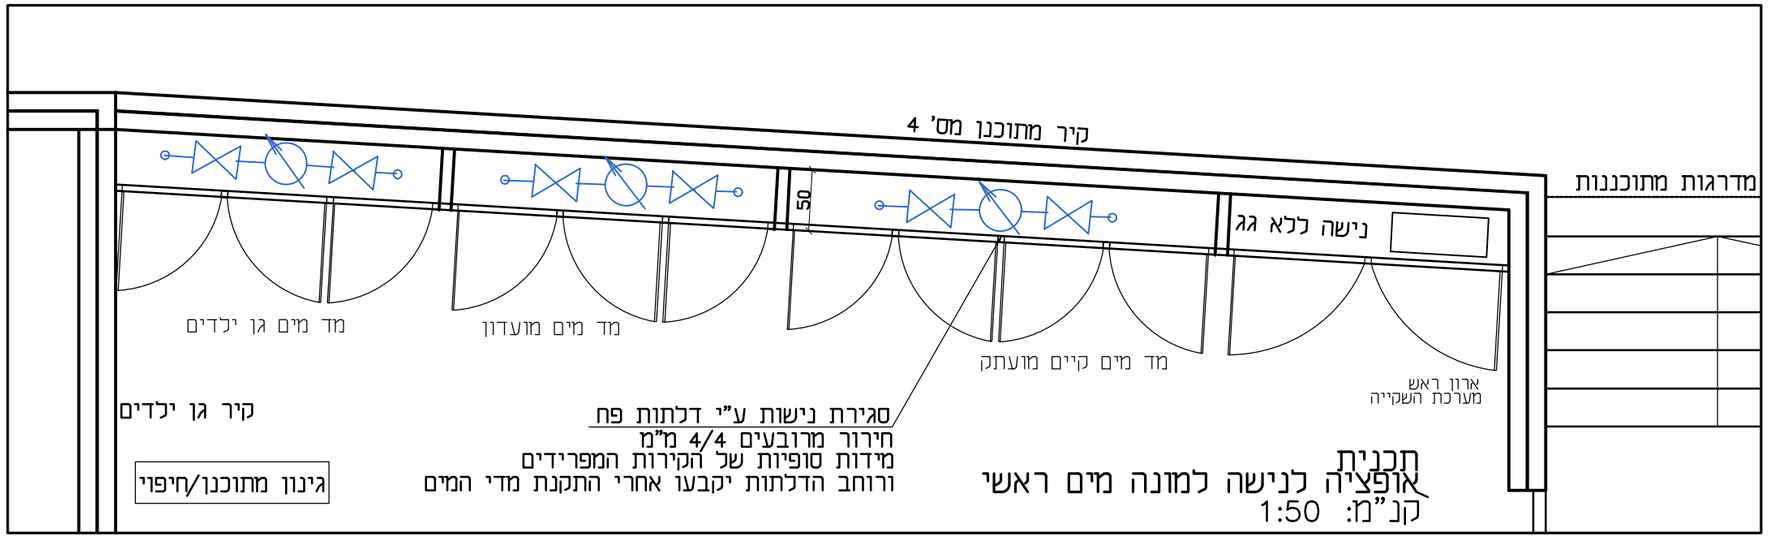

חתך
אופציה לנישה למונה מים ראשי
קנ"מ: 1:50

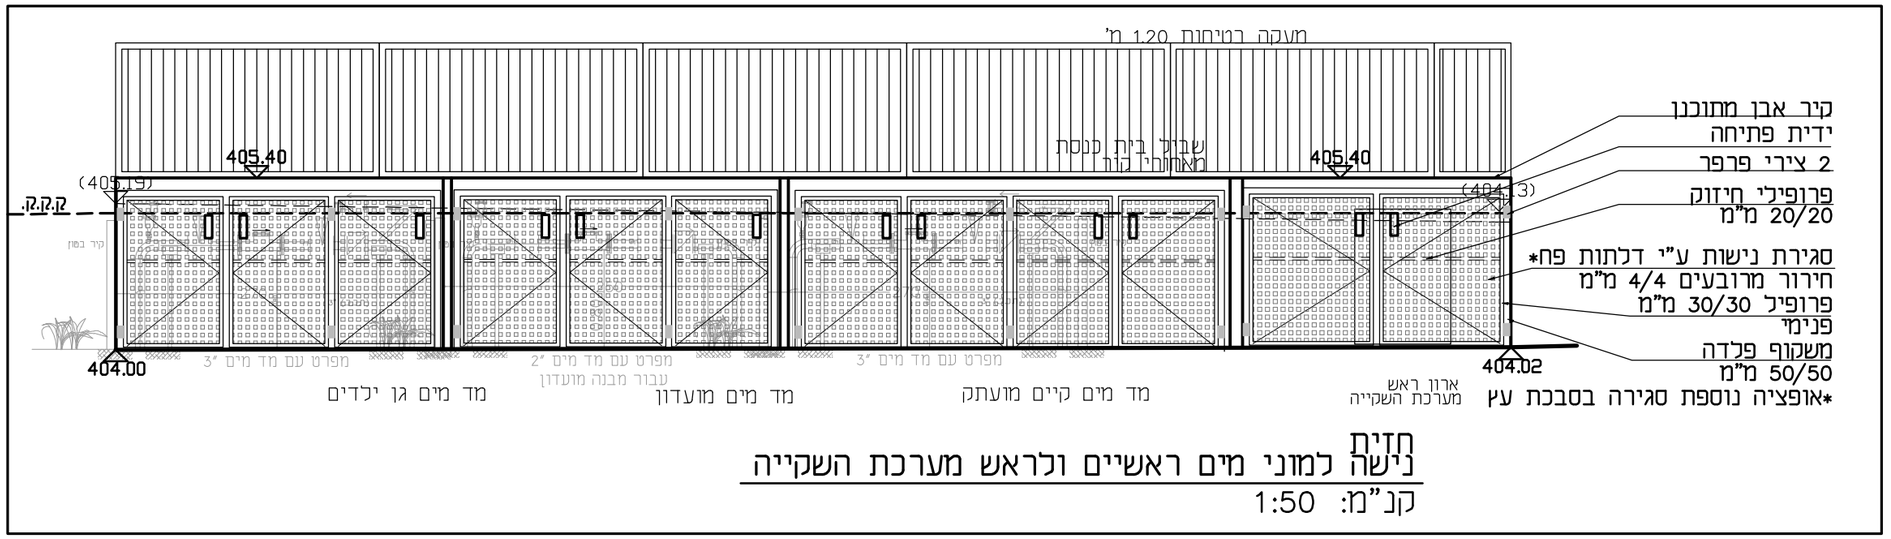

חזית
נישה למוני מים ראשיים ולראש מערכת השקייה
קנ"מ: 1:50

הערה:

תכנית זו הינה תכנית אדריכלית
קונסטרוקציה עיגון וביסוס עפ"י תכנית מהנדס

מספר:	פרט 18.0
קנ"מ:	1:50
תאריך:	06.06.2024

שם הפרט:
נישה למוני מים
מועדון נוער/גן ילדים

גליה גלעד נבון
אדריכלות נוף
כמון, ד.נ. בקעת בית הכרם
טלפון נייד: 050-8216256
e-mail: galiagn@walla.co.il