

כל הזכויות שמורות לאלכסנדר וייסמן
 והמבצע יתן הבעלים הבעליים של הזכויות אלו הזכויות
 והדברים בהן. אין לעשות כל שמוש בתכנית אלו ברעיונות
 והגולמים בה ללא אישור מראש ובכתב של המחנך.

המבצע אחראי לבדיקת התכנית ולהתאמתו במקום.
 על המבצע לבקר את כל המידות ועל כל טעות או
 אי התאמה עליו להודיע למחנך.
 אין לקבוע מידות ע"י מדידה בשרטוט.

מס' תאור השינוי:	עדין	תאריך

מס' תאור השינוי:	עדין	תאריך


המבצע:
אחים סלטי הנדסה בע"מ
 נצרת, רח' 7000 ת.ד. 5033
 טל: 04-6567310 פקס: 04-6454268

לעיון למכרז לאישור לביצוע
חמזמין:
משכיל
 שם הפרויקט:
מבנה משולב
גן ילדים 86 מ"ר

גליון **1**
תכנית מפלס
 ±0.00
 תאריך: **10.05.17**
 קנין: **1:50**
 מהדורה:

שם התכנית: **תכנית מפלס**
 גליון: **1**
 תאריך: **10.05.17**
 קנין: **1:50**
 מהדורה:

Valsman Alexander
 architecture & design
 04-8321452
 052-3302396
 alexarch@netvision.net.il
 וייסמן אלכסנדר
 אדריכלות ומעצבת

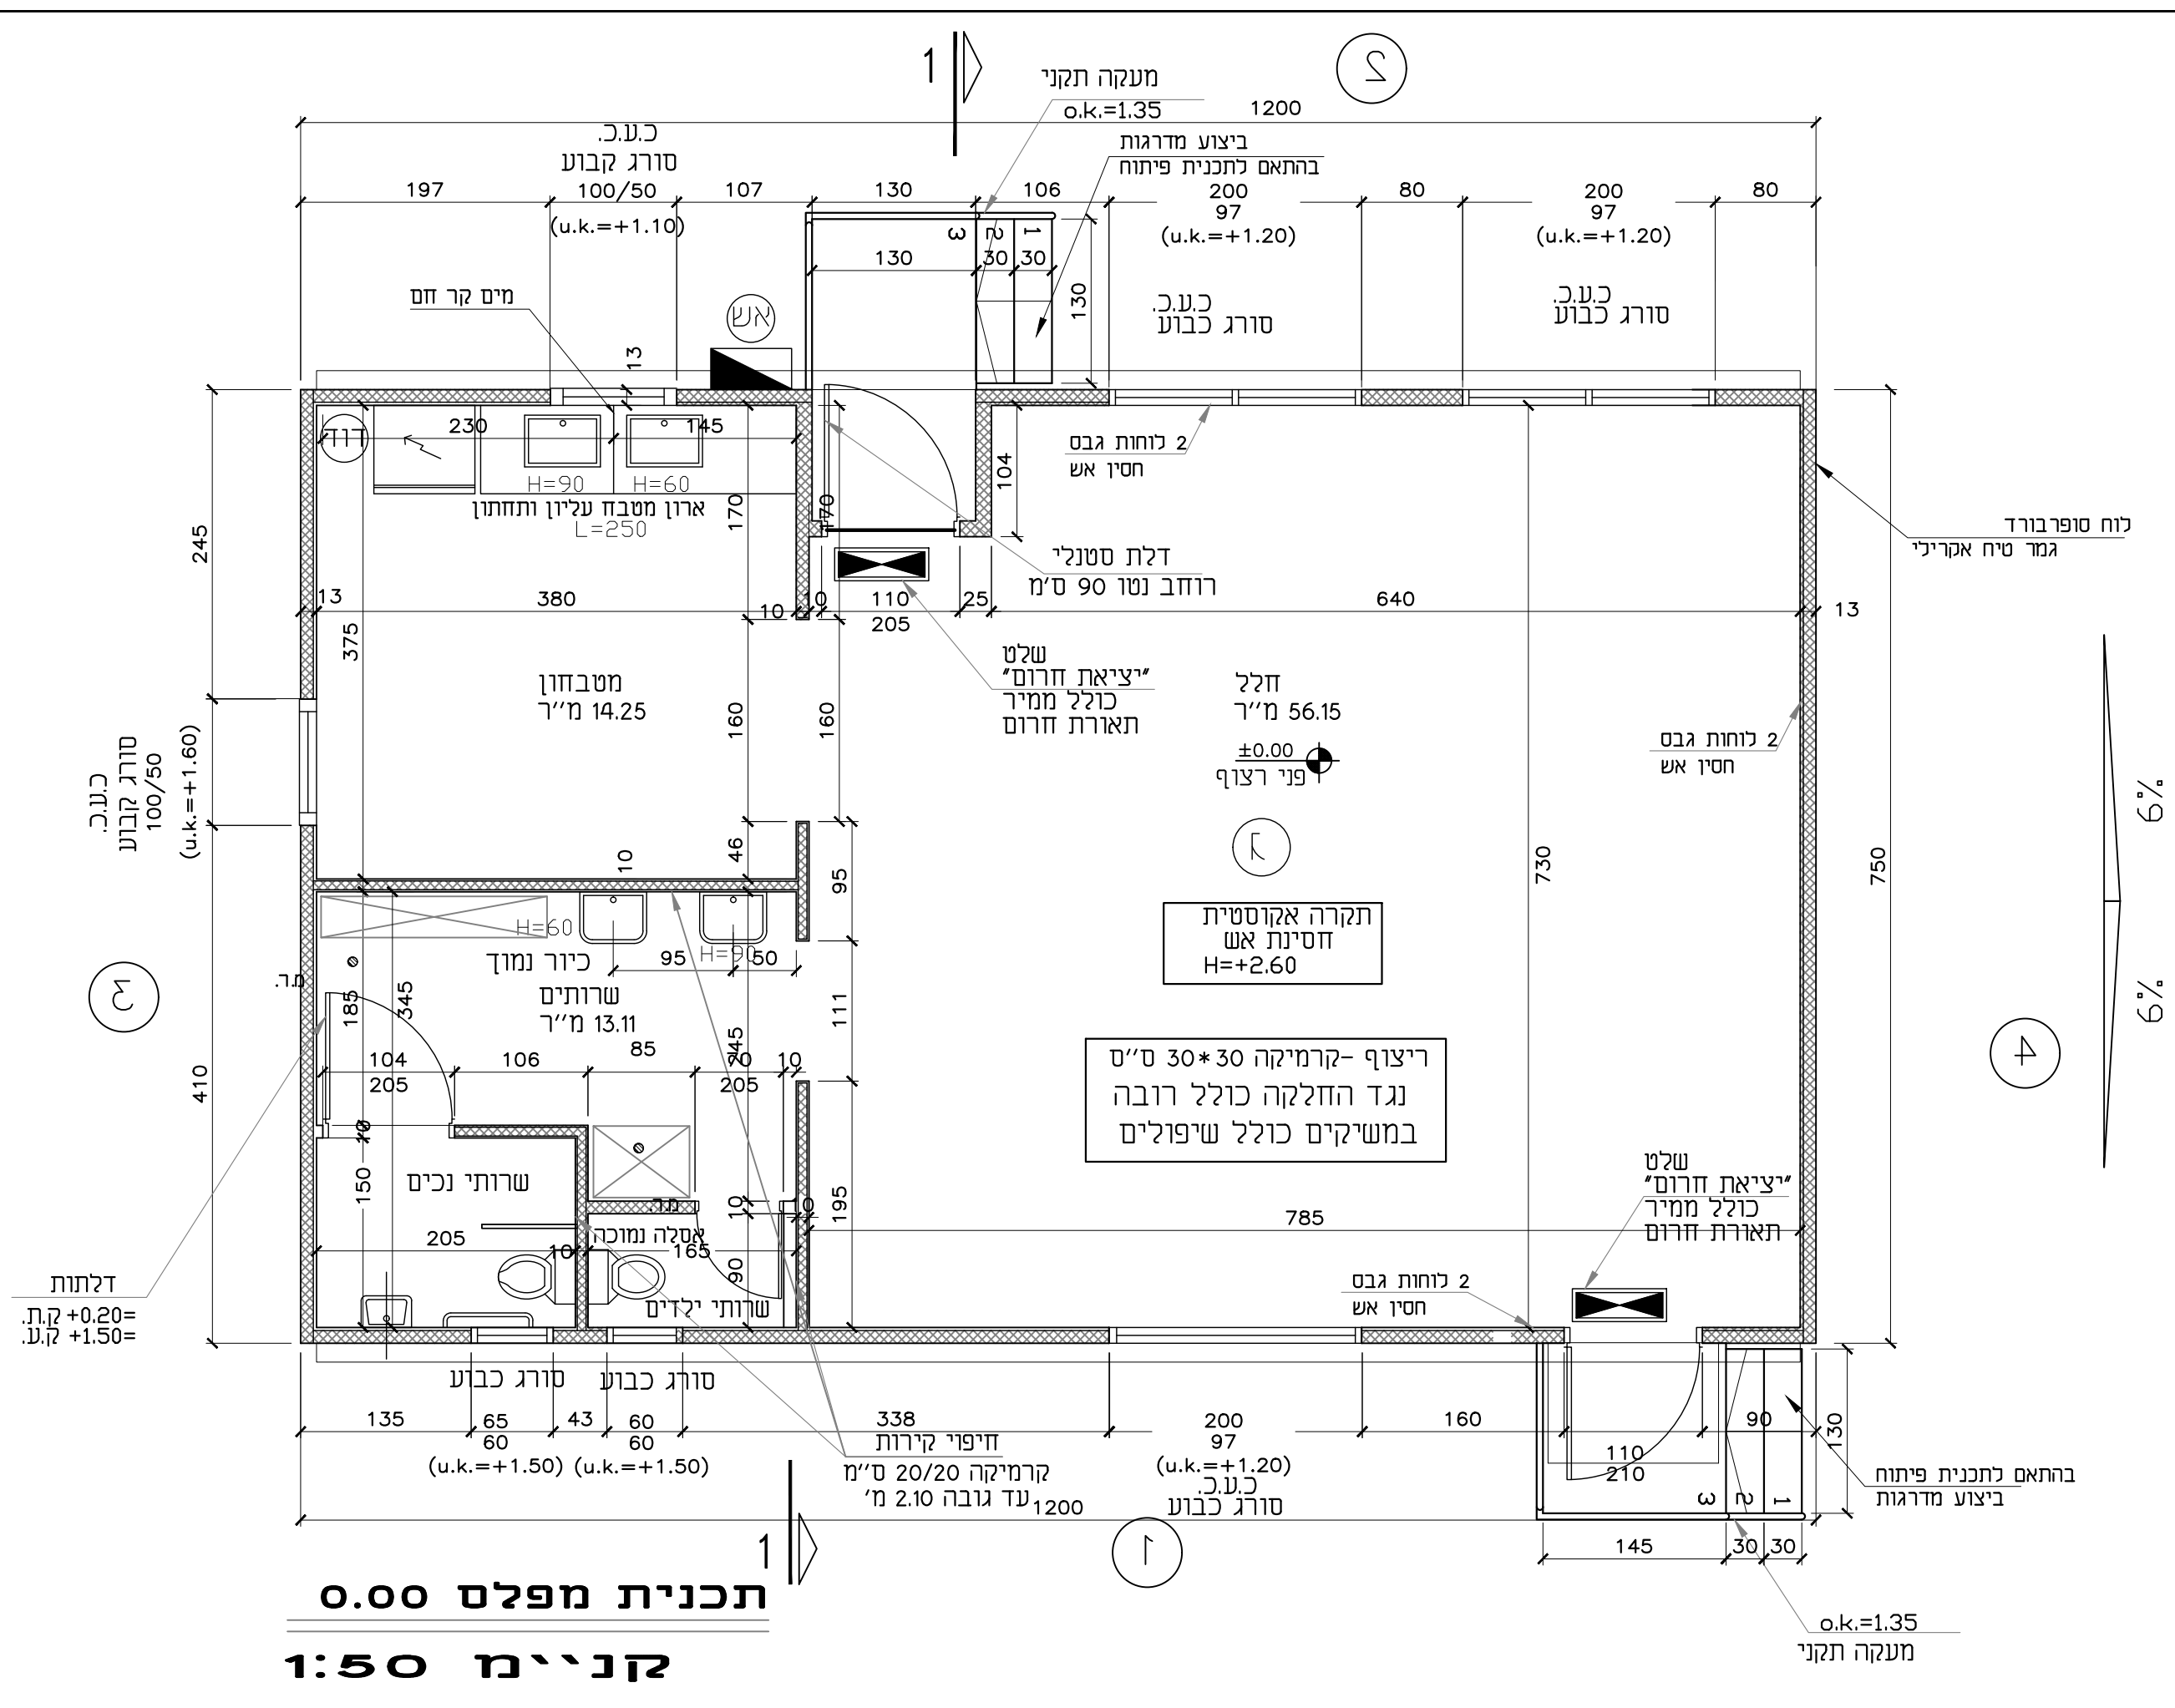

תכנית מפלס 0.00
קנין 1:50