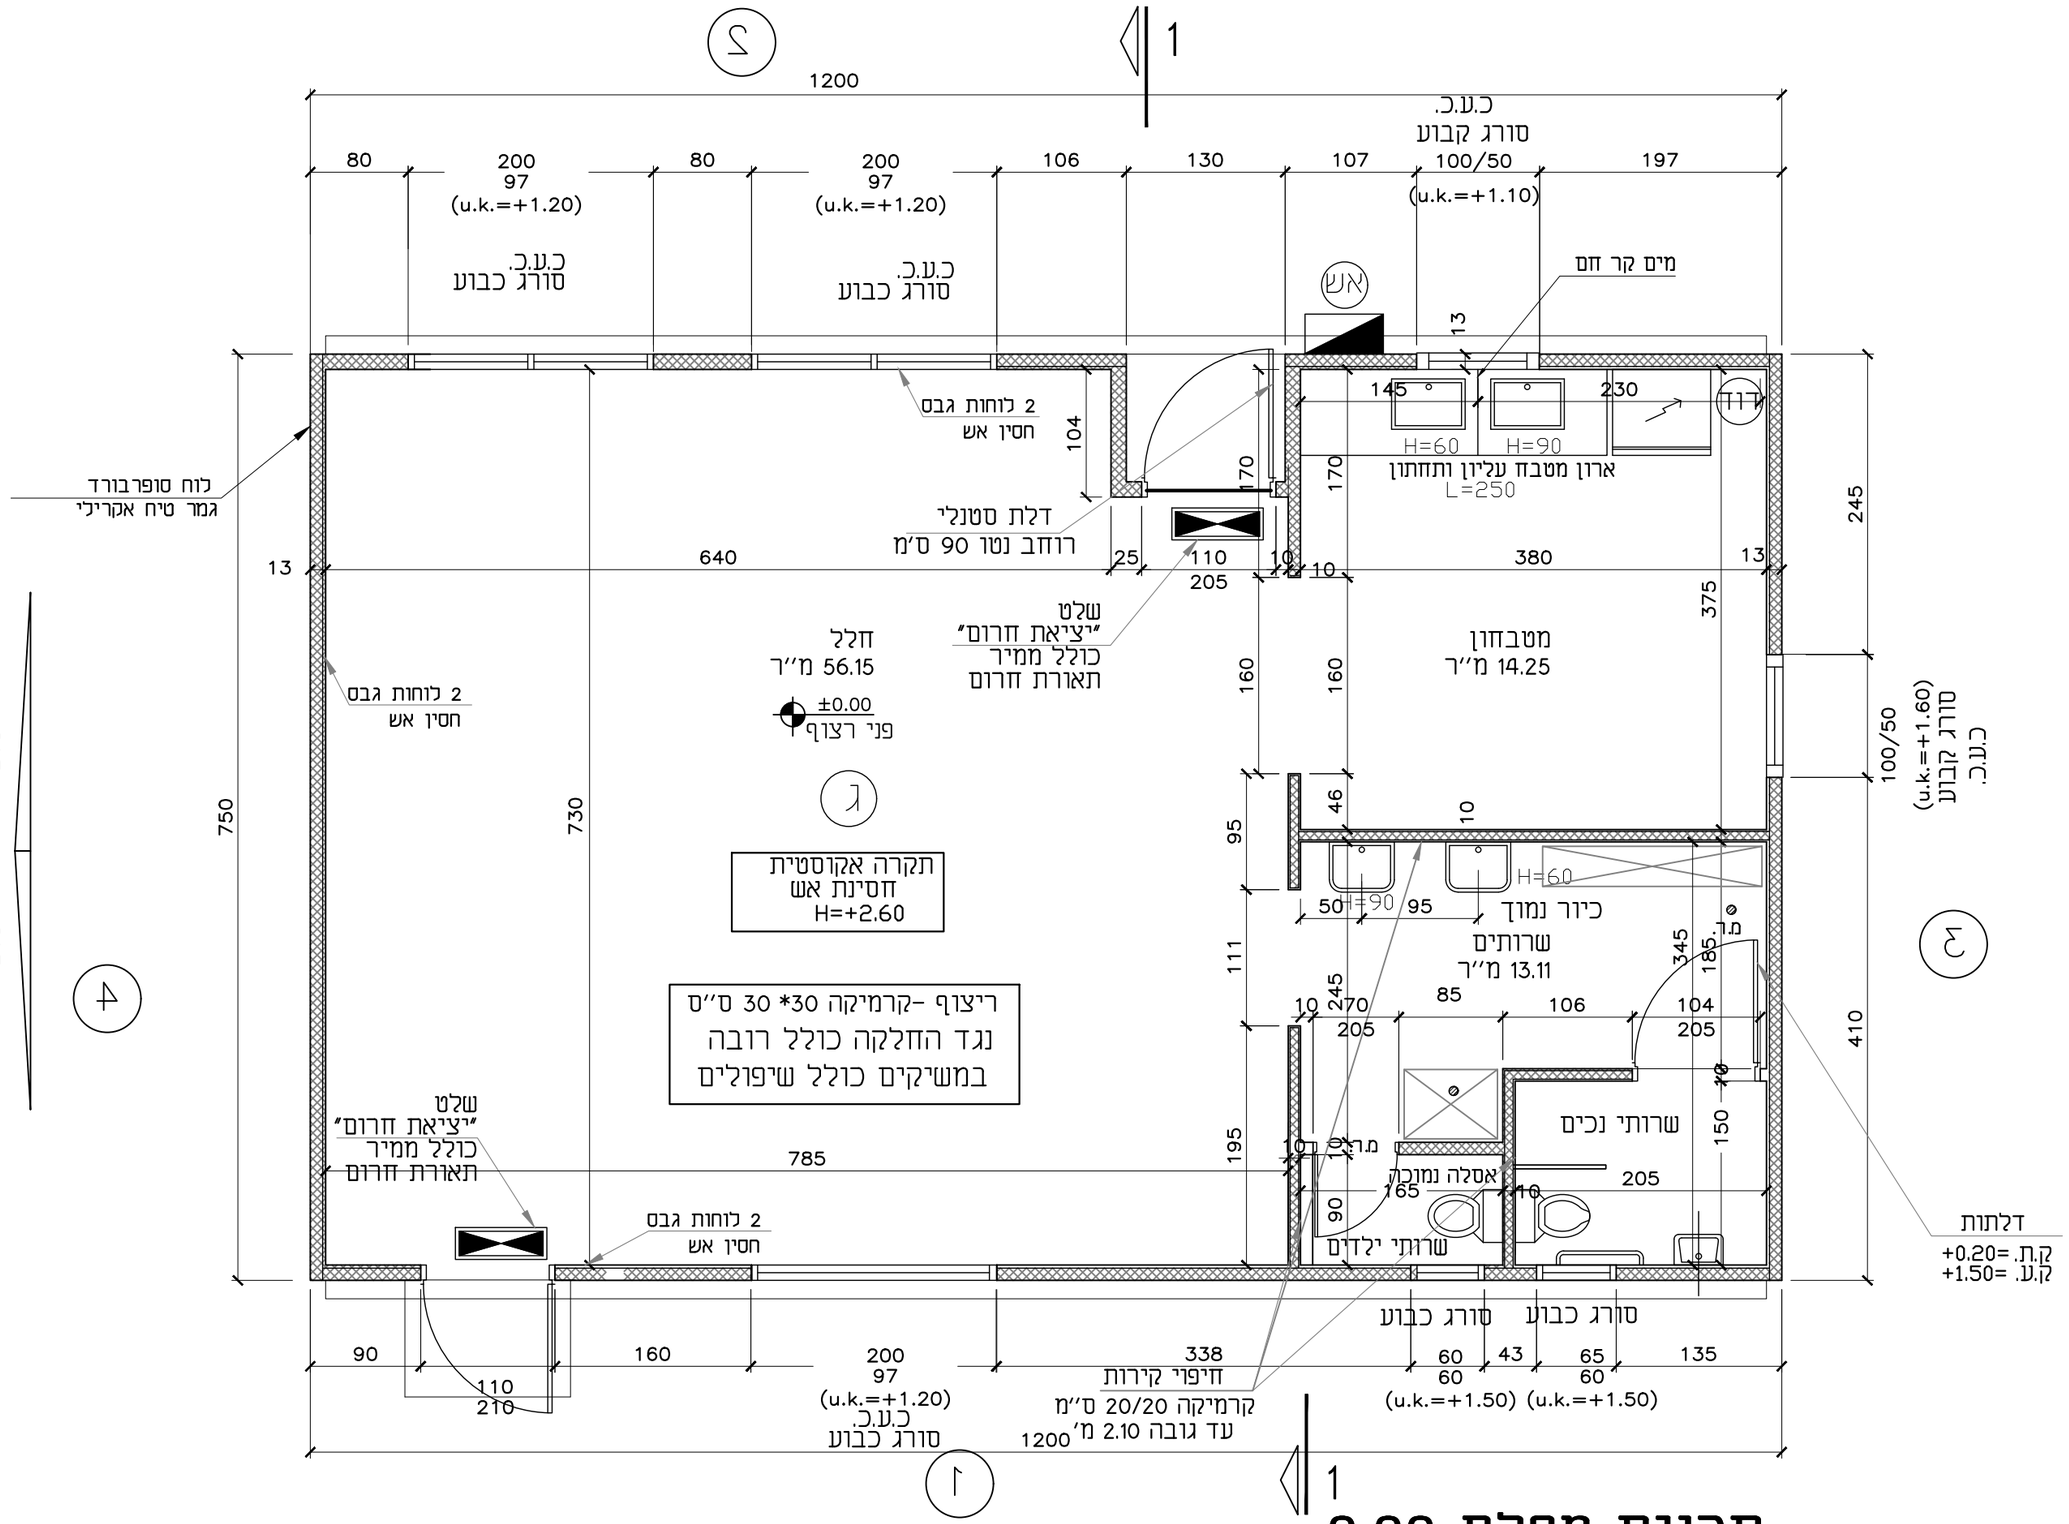

תכנית מפלס 0.00

קנ"מ 1:50

כל הזכויות שמורות לאלכסנדר וייסמן
המתכננים הינם הבעלים הבלעדיים של תכניות אלו וזכויות
היוצרים בהן . אין לעשות כל שמוש בתכניות אלו ברעיונות
הגולמים בה ללא אישור מראש ובכתב של המתכנן.

המבצע אחראי לבדיקת התכניות ולהתאמתן במקום.
על המבצע לבקר את כל המידות ועל כל טעות או
אי התאמה עליו להודיע למתכנן.
אין לקבוע מידות ע"י מדידה בטרסות.

מס'	תאור השינוי:	עדכן	תאריך

המבצע:

אחים סלטי הנדסה בע"מ

נצרת, רח' 7000 ת.ד. 5033
טל: 04-6567310 פקס: 04-6454268

לעיון ○ למכרז ● לאישור ○ לביצוע ○

המזמין:

משכ"ל

שם הפרויקט:

מבנה משולב
גן ילדים 86 מ"ר

שם התכנית:

תכנית מפלס
±0.00

גליון: 1

מהדורה: 1

תאריך: 10.05.17

קנ"מ: 1:50

Valsman Alexander
architecture & design
04-8321452
052-3302396
alexarch@netvision.net.il

וייסמן אלכסנדר
אדריכל ומתכנן ערים