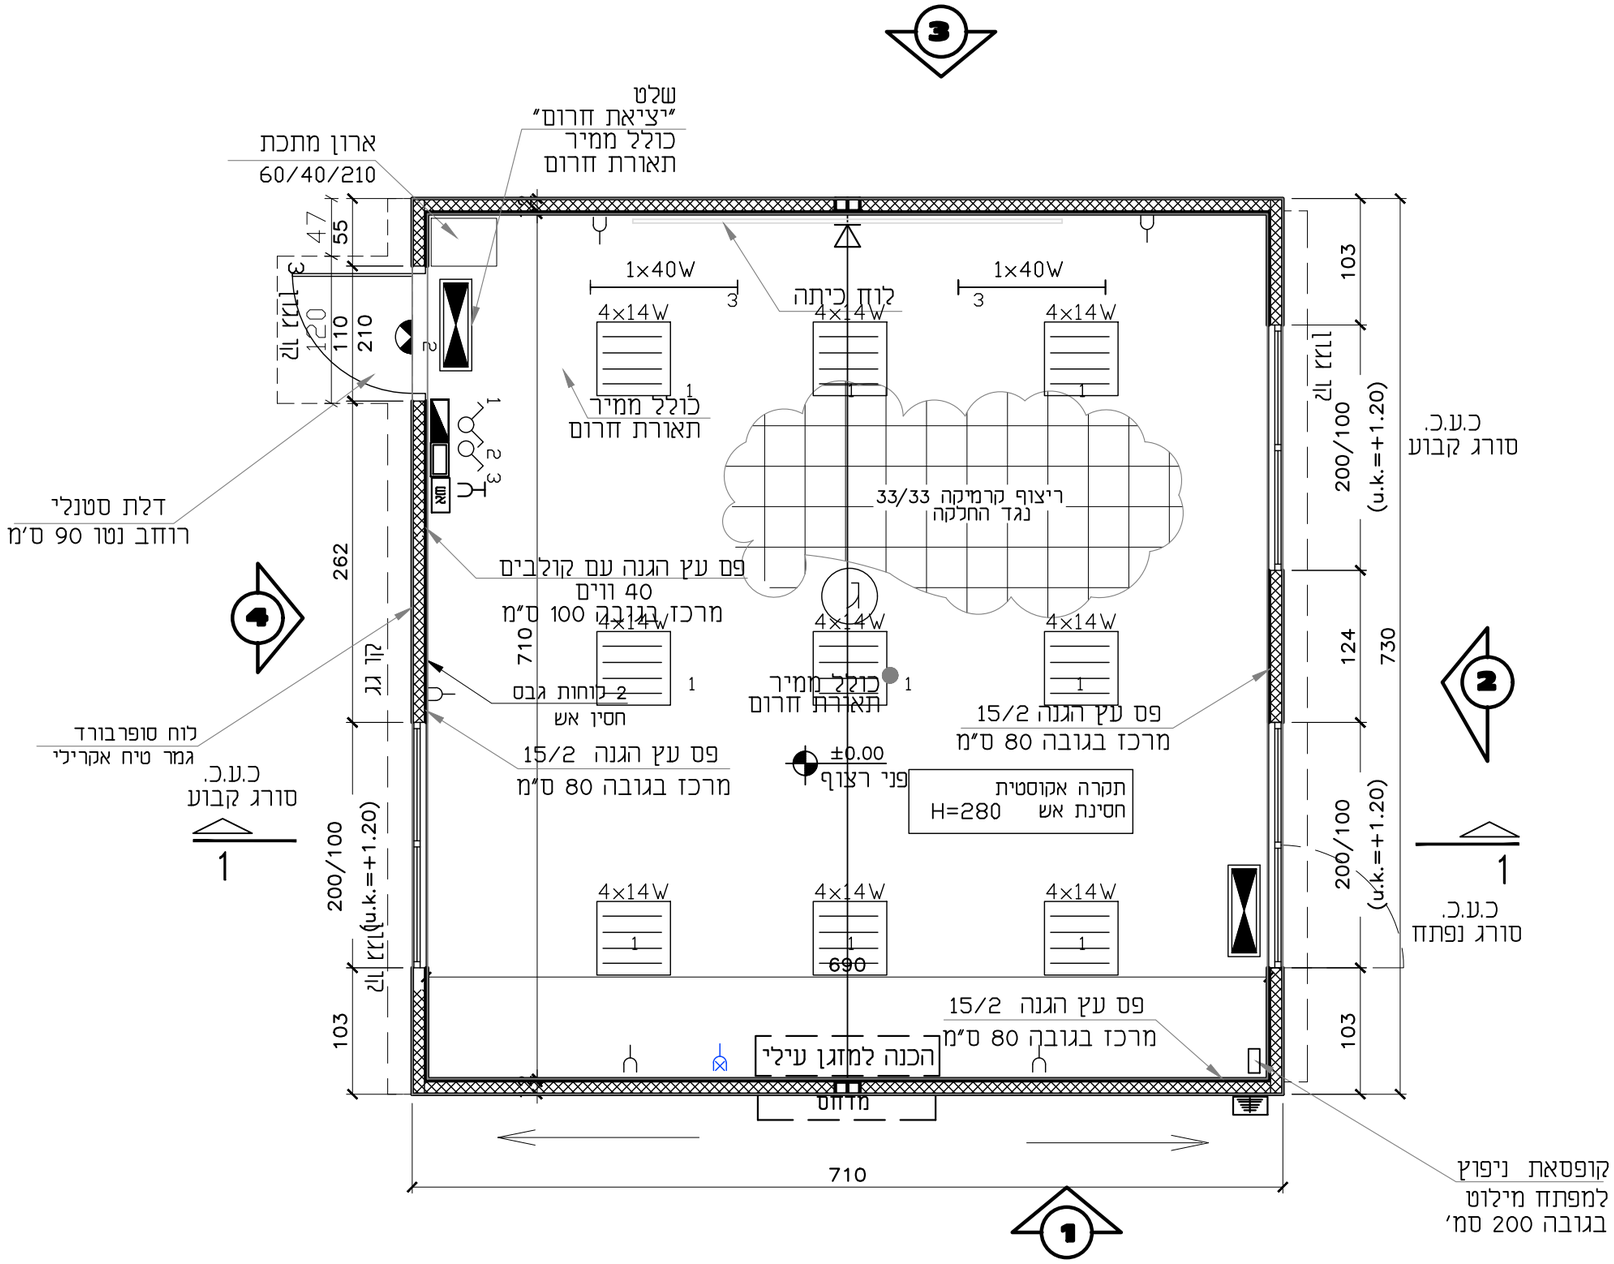

תכנית כיתת לימוד

קנ"מ 1:50

כל הזכויות שמורות לאלכסנדר וייסמן
המתכננים הינם הבעלים הבלעדיים של תכניות אלו וזכויות היוצרים בהן . אין לעשות כל שמוש בתכניות אלו ברעיונות הנולמים בה ללא אישור מראש ובכתב של המתכנן.

המבצע אחראי לבדיקת התכניות ולהתאמתן במקום.
על המבצע לבקר את כל המידות ועל כל סטות או
אי התאמה עליו להודיע למתכנן.
אין לקבוע מידות ע"י מדידה בשרטוט.

מס'	תאור השינוי:	עדכן	תאריך

המבצע:

אחים סלסי הנדסה בע"מ
נצרת, רח' 7000 ת.ד. 5033
טל: 04-6567310 פקס: 04-6454268

לעיון ○ למכרז ● לאישור ○ לביצוע ○

המזמין:

שם הפרויקט:
כיתת לימוד יבילה
49 מ"ר

שם התכנית:
תכנית מפלס ±0.00

גליון: 1

מהדורה: 1

קנ"מ: 1:50

תאריך: 25.05.17

Valsman Alexander
04-8321452
052-3302396
alexarch@netvision.net.il
וייסמן אלכסנדר
אדריכלות ועיצוב