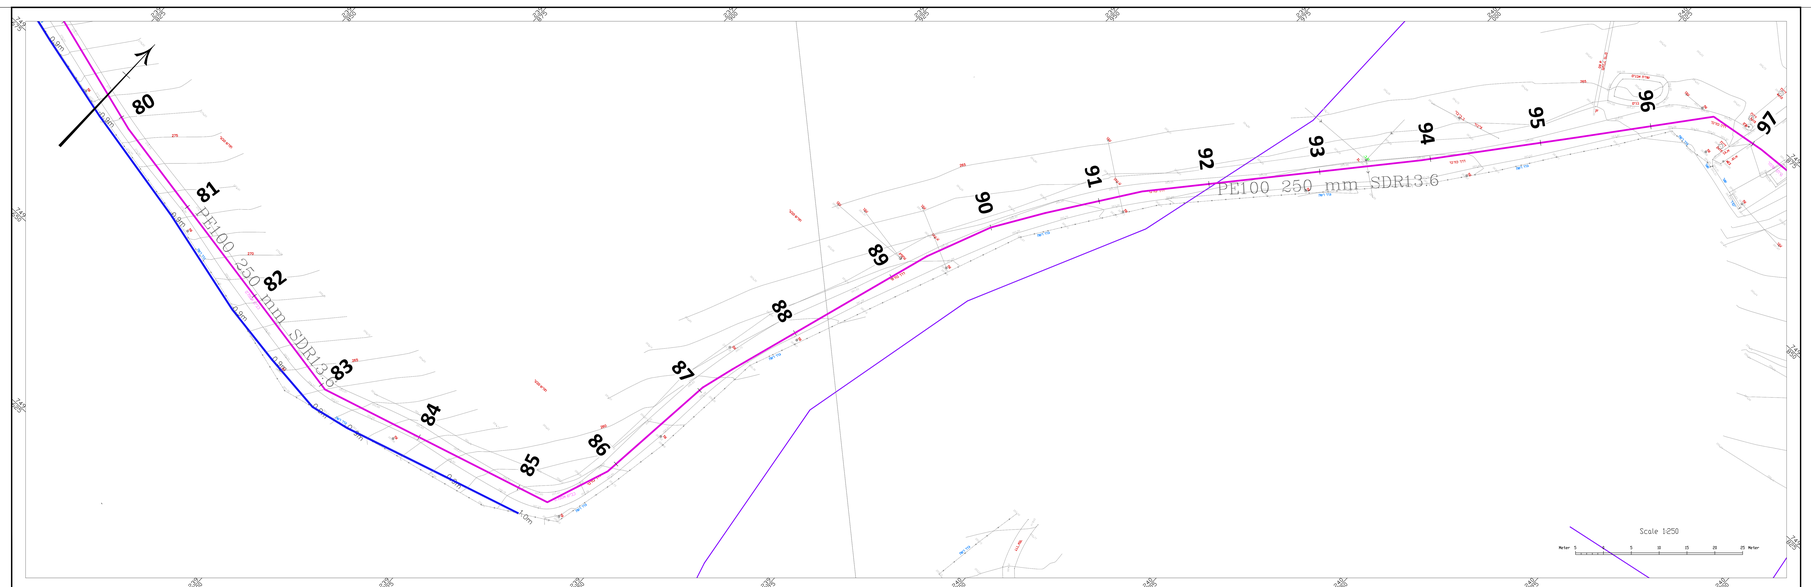

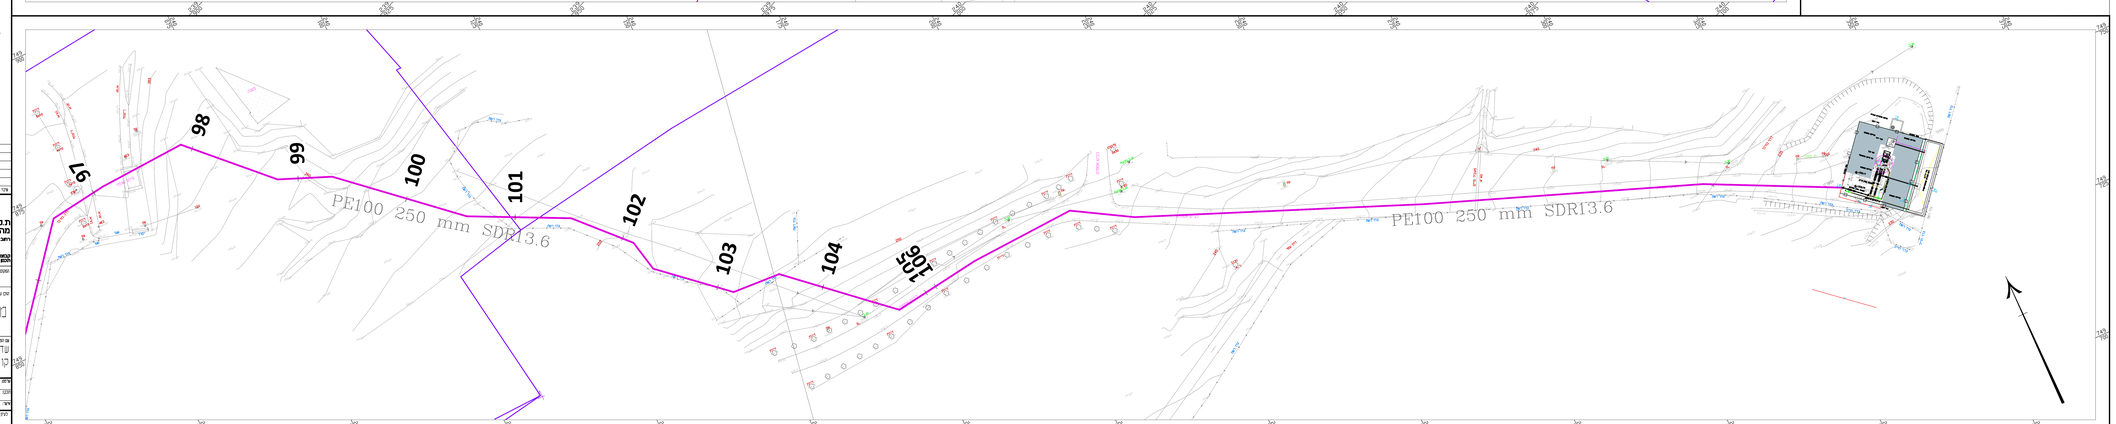

מקרא:

- קו ביוב מחוכנן
- קו מקורות קיים (מומחסן לפי איתור התשתית בשטח)
- קו חשמל עילי
- תשתית בזק

מפת גיליונות:

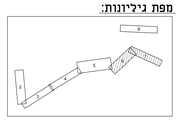

מס' גל	תאריך	תאור שינוי	עדכון	מבצע

T.L.M ENGINEERS Ltd.
2 HAYOZMA St.,TRAT HACARMEL, ISRAEL
Tel. 04-8530000, E-mail:tlm@netvision.net.il
Fax. 048. 3600000

בעימ
מהנדסים (ש.מ)
רחוב חיזמה 2, מרת הכרמל
מבנים, תשתיות, פיתוחים ופיקוח בע"מ

מסמך

מועצה איזורית גליל תחתון

שם פרויקט: עדרוג תחנת שאיבה וביוב קן סניקה

מסמך: קן סניקה - תנוחה וחתכים

מקור		קנ"מ:	1:250
תאריך	30.12.25	מס' גרסה	03
מס'		תכנון:	20.1125
בצוע:			20.1125

לוח	תאור	מסמך	מבצע