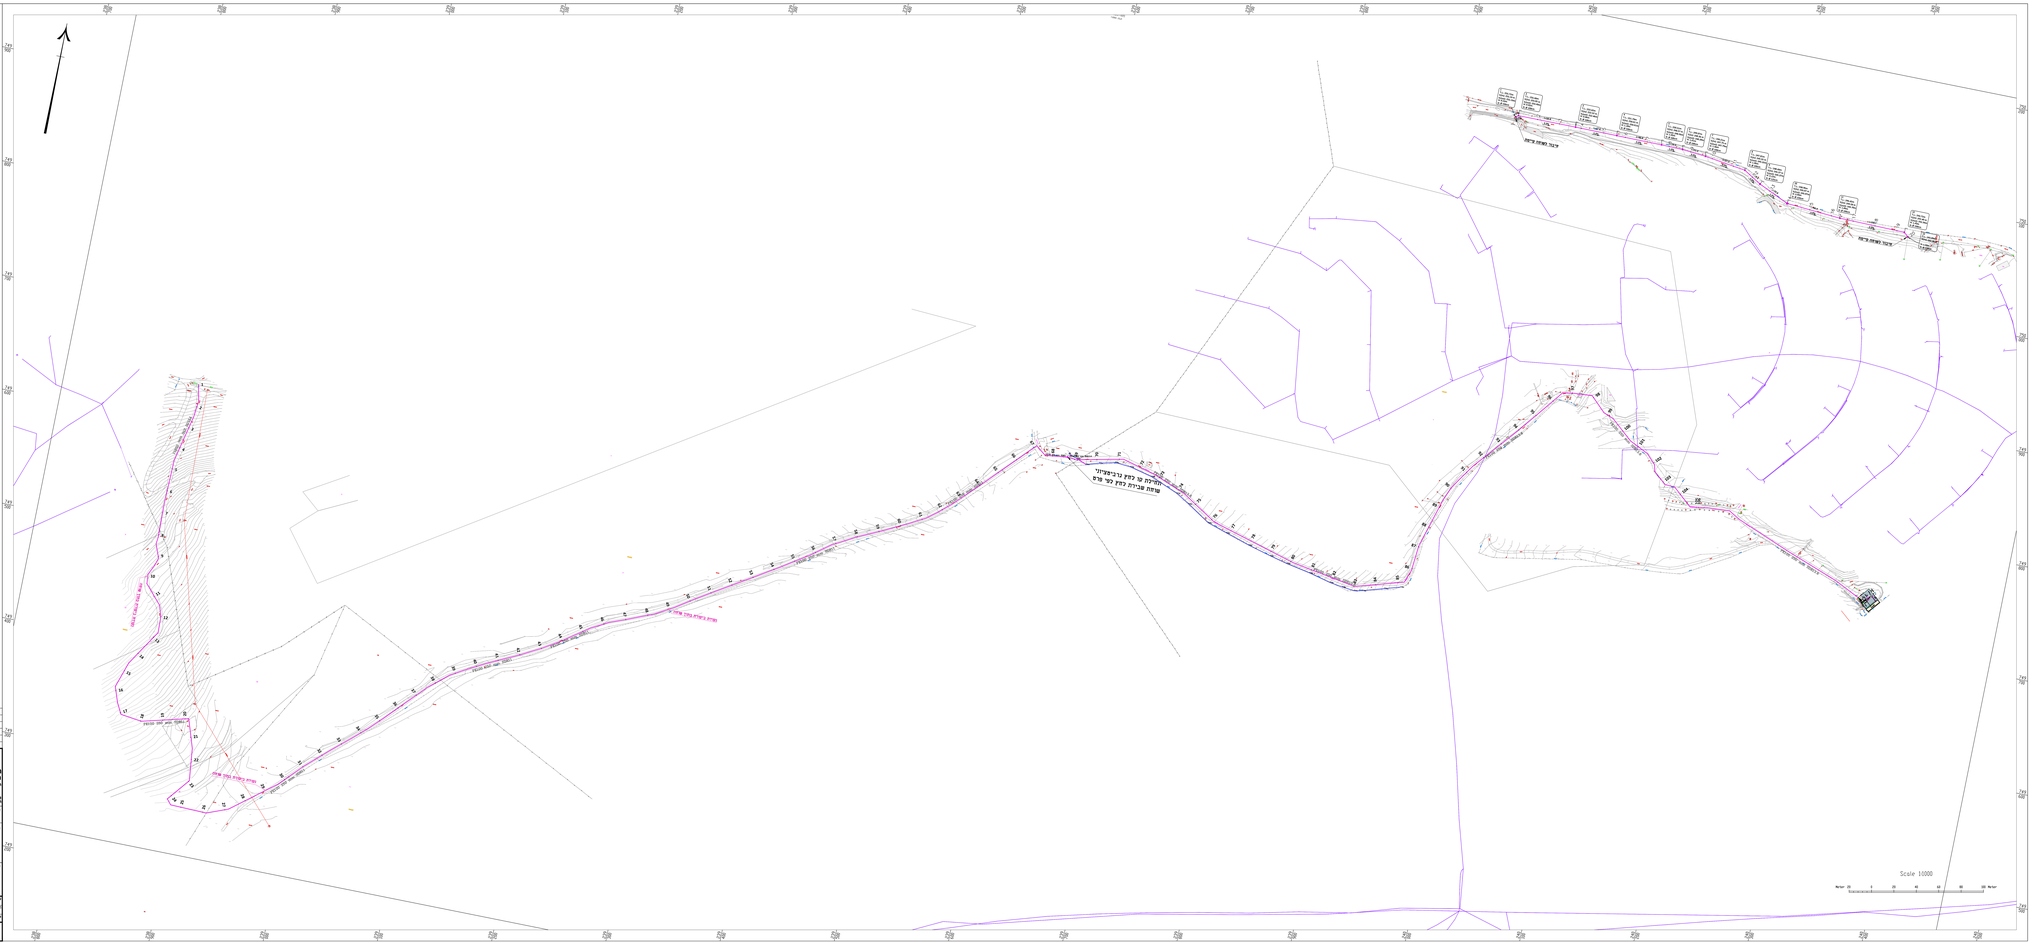

תרשים סביבה:

מקרא:

- קו גיבוי מזוהם
- קו מערות קיים
  ממומן מקר
  אתור התשתית (נשמח)
- קו חשמל עיני
- השחזת בוק

מס'	תאריך	שינוי	מהות	אא

T.L.M ENGINEERS Ltd.
P. O. POCHOMS, BLVRAT YAGOMMEL, ISRAEL
Tel. 04-9900999 E-mail:tlm@netvision.net.il
Fax. 04-9900999

בע"מ

תל.מ מהנדסים בע"מ
מרחב תכנון מקומי מרום הגליל

שלב

מסד

תיאור

טועצה איזורית גביך תחתון

שם הפרויקט

עדכון תכנית שאיבה וביטוש
קו סניקה

מסמך

תכנית כללית

מס'		קנ"מ	
תאריך		1:1000	
שרטט		תאריך	30.12.25
		מהדורה	00

מס'			
תאריך			
שרטט			

רקע		מסמך	