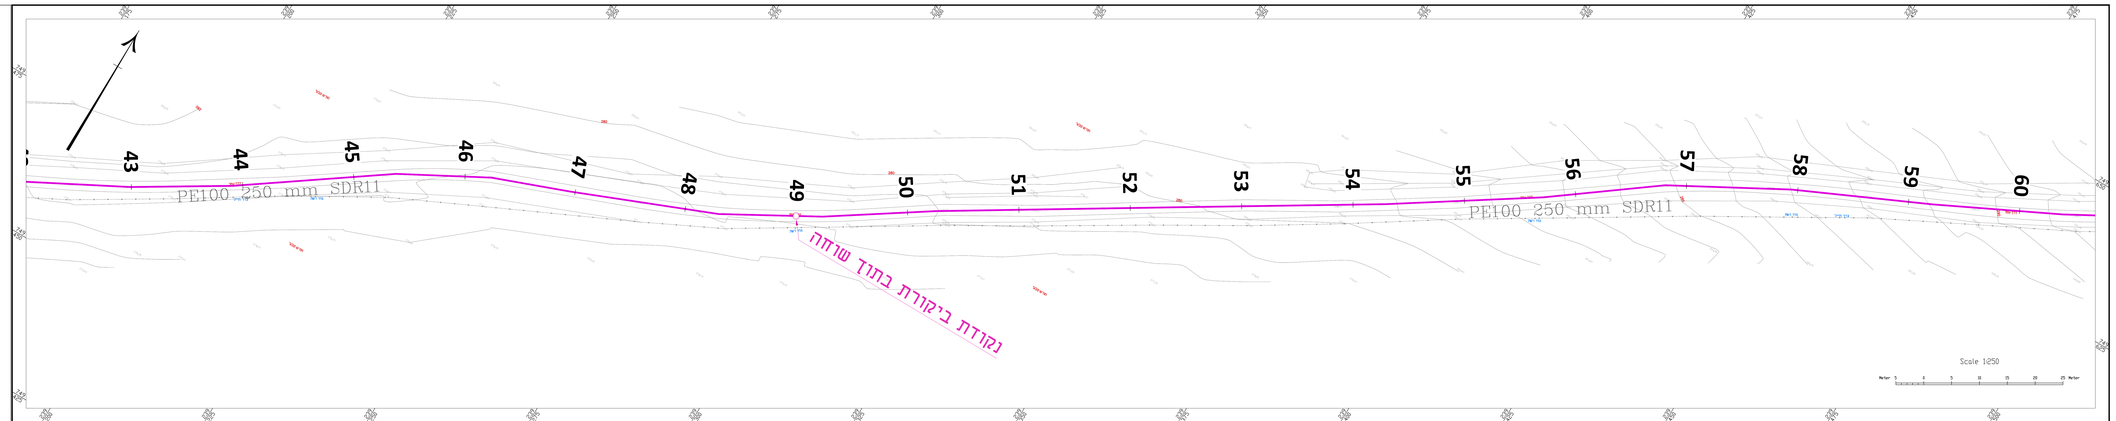

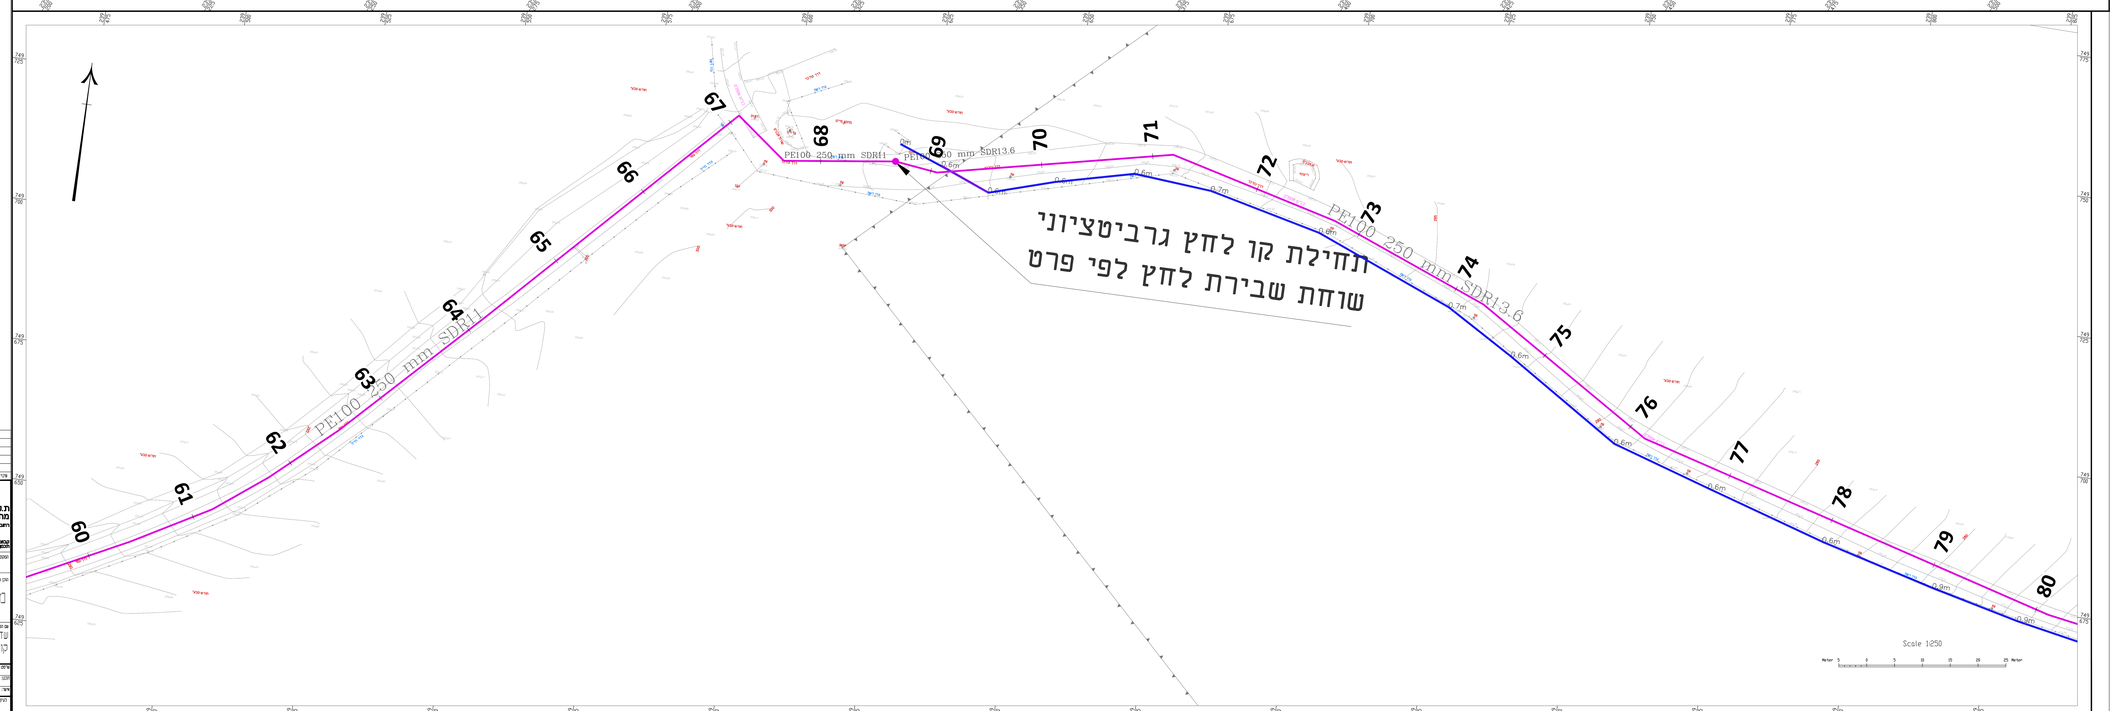

מקרא:

- קו ביוב מתוכנן
- קו מסורות קיים (ממופן לפי איתור התשתית בשטח)
- קו חשמל עילי
- תשתית בזק

מפת גילוינות:

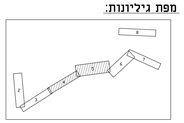

מס'	תאריך	תאור שינוי	עדכן	איר

T.L.M ENGINEERS Ltd.
2 HAYOZMA St. TEKAT HAGANNIM, ISRAEL
TEL. 04-9900888 E-mail:tlm@tlmen.co.il
ZIP CODE: 3095000

בע"מ
תל.מ
מהנדסים (א.ר)
רוחב המשרד 2 מיקה הכרמל

קבוצת תכנון ופיתוח
GROUP DESIGN & DEVELOPMENT

שם הפרויקט
מסד

שם הנספח
מועצה איזורית גליל תחתון

שם הנושא
עדרוה תחנת שאיבה וביוב קו סניקה

מהות
קו סניקה - תנוחה וחתכים

מס' הנספח	02	מס' גרסה	02
תאריך	30.12.25	קנ"מ	1:250

מס' תוכנית: 20 מס' גרסה: 02 מס' נספח: 20 מס' פרויקט: 20

סוג: ○ | מאושר: ○ | מסדר: ● | בקרת: ○