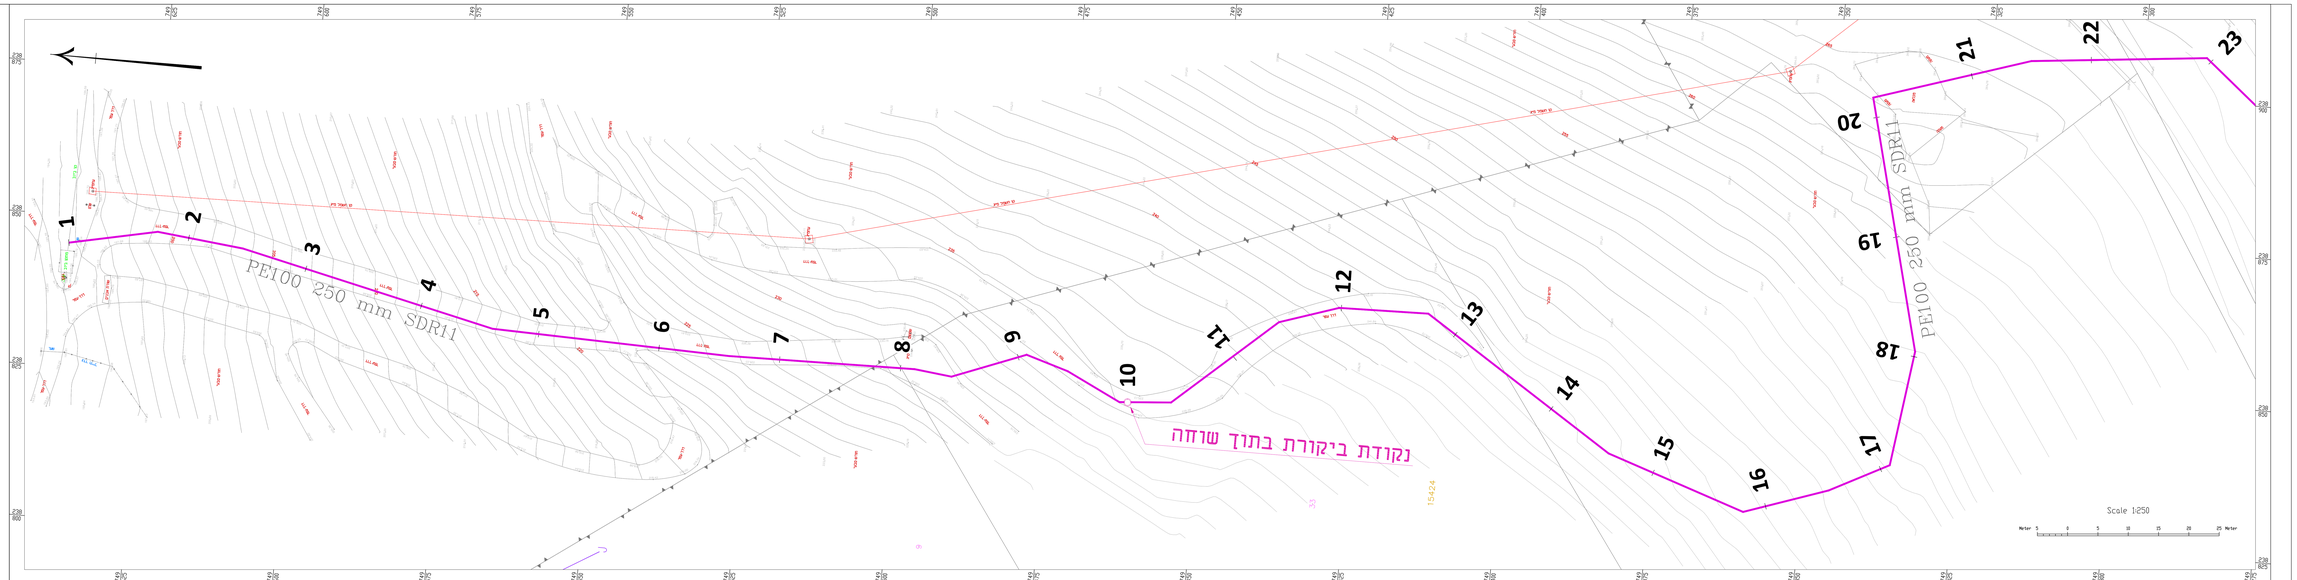

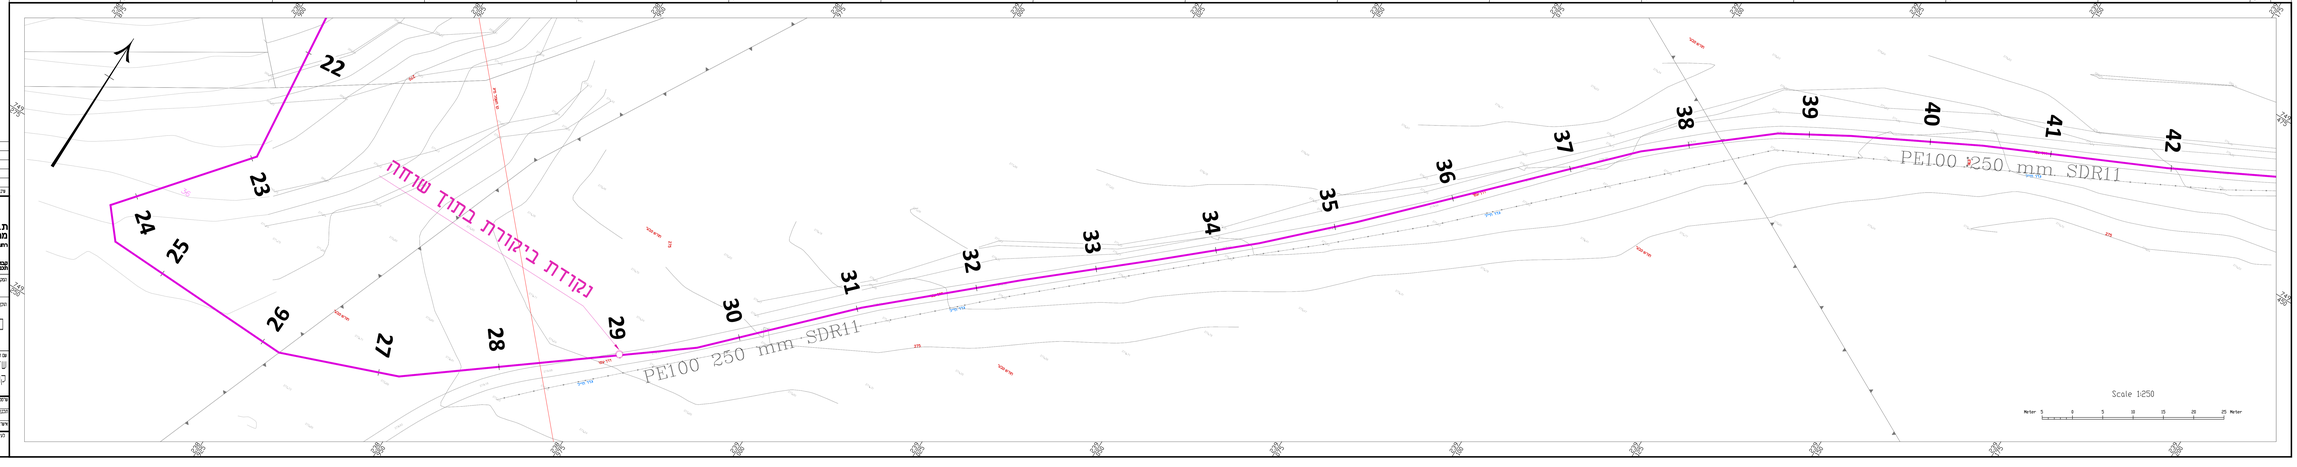

מקרא:

- קו ביוב מתוכנן
- קו מטרורית קיים (מומופן לפי איתור רחשנית בשטח)
- קו חשמל עילי
- תשתית בזק

מפת גיליונות:

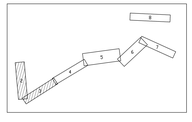

מס' גר	מאריך	תאר תעדכון	עדכון	אישר

T.L.M ENGINEERS Ltd.
2 HAYOZMA BLVRAT HAGANNIEL, ISRAEL
TEL. 04-8609000 E-mail:tlg@telem.co.il
Zip code 3600001

בע"מ
תל.מ
מהנדסים (ע.ר)
רחוב חוצמה 2, מיתר הגליל

שם:
מסד

שם גבר:
מועצה איזורית גליל תחתון

שם הפרוייקט:
שדרוג תחנת שאיבה וביצוע קו סניקה - תנוחה וחתכים

מסמך:
קו סניקה

קנ.מ: 1:250	תאריך: 30.12.25	מס' גר: 01	מס' מסמך: -

לביצוע	לאישור	לסקירה	לידיעה