



פרט 1 - פיקוד יחידה M1 ; M2 ; M3

1	משאבה מס'	n=1
2	משאבה מס'	n=2
3	משאבה מס'	n=3

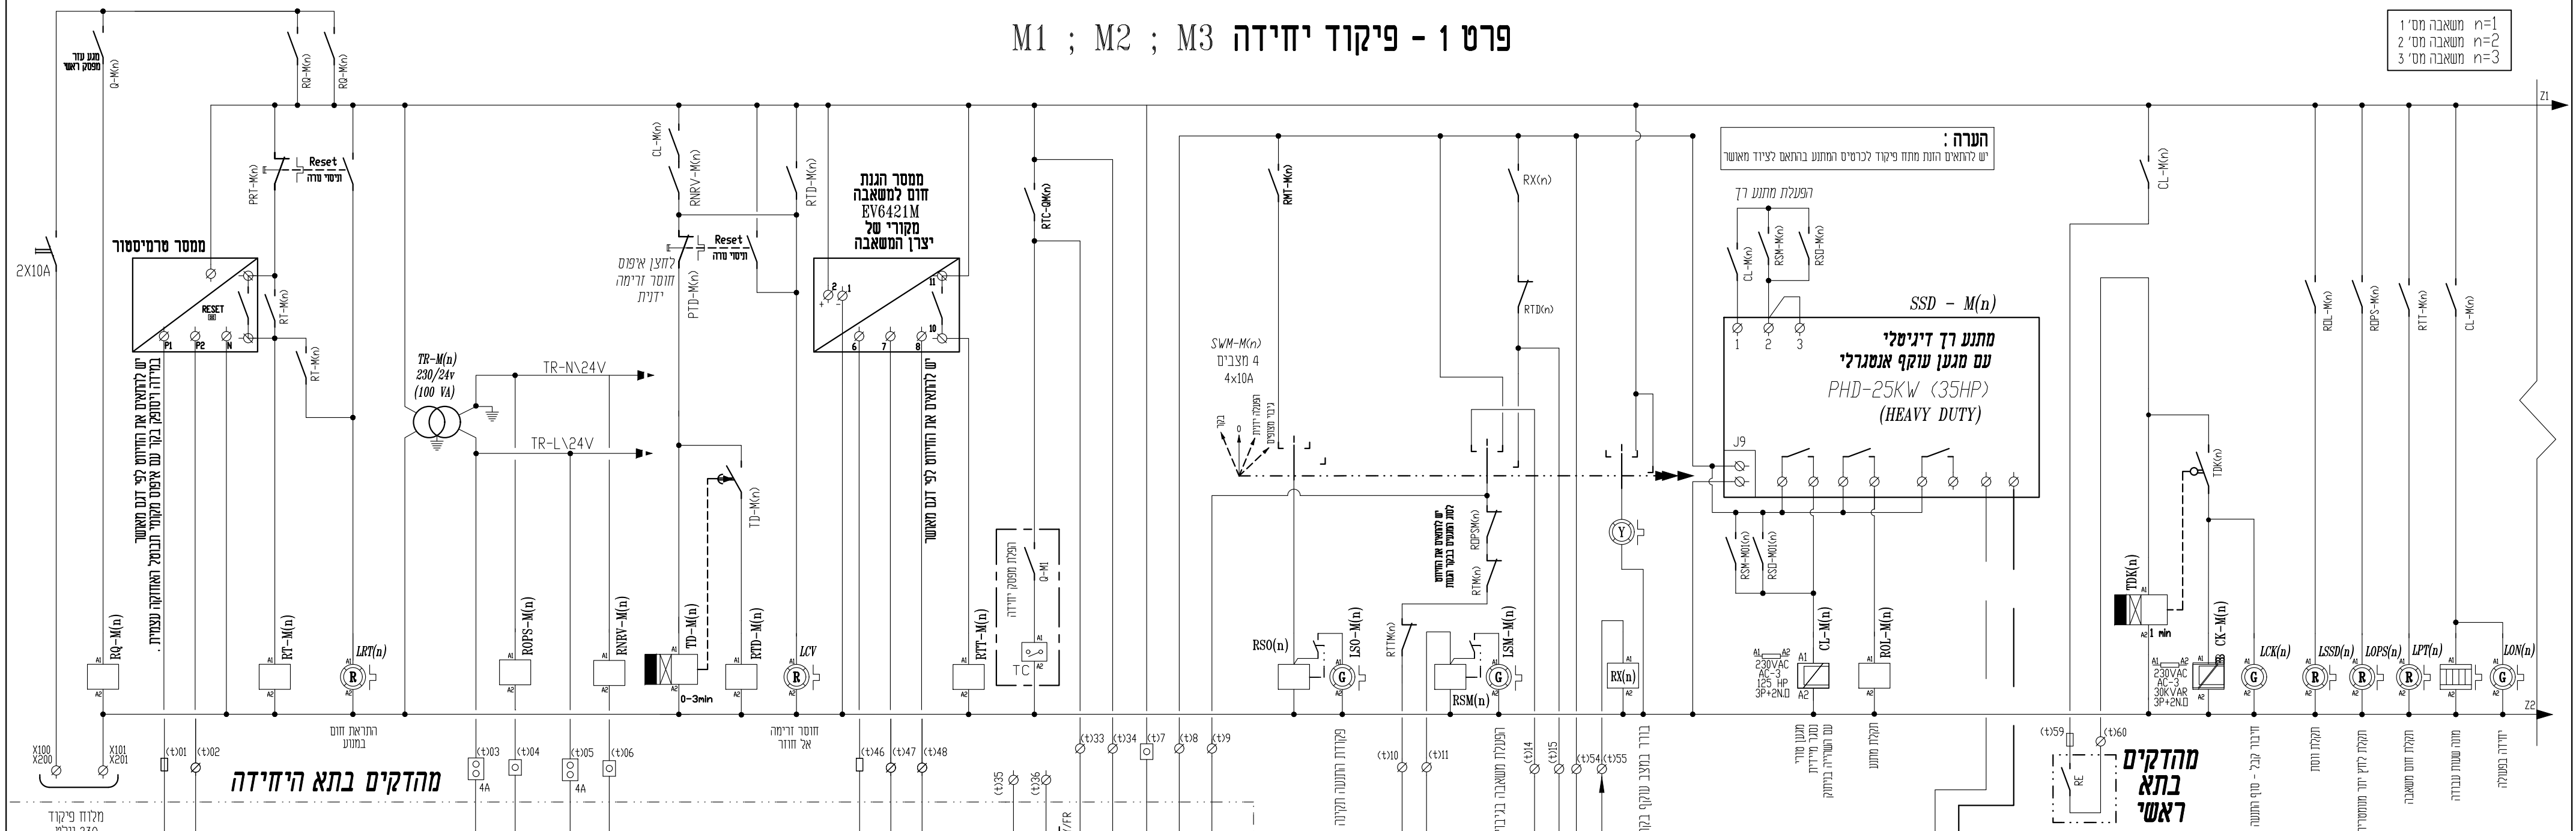

מהדקים בתא היחידה

**מהדקים
בתא
ראשי**

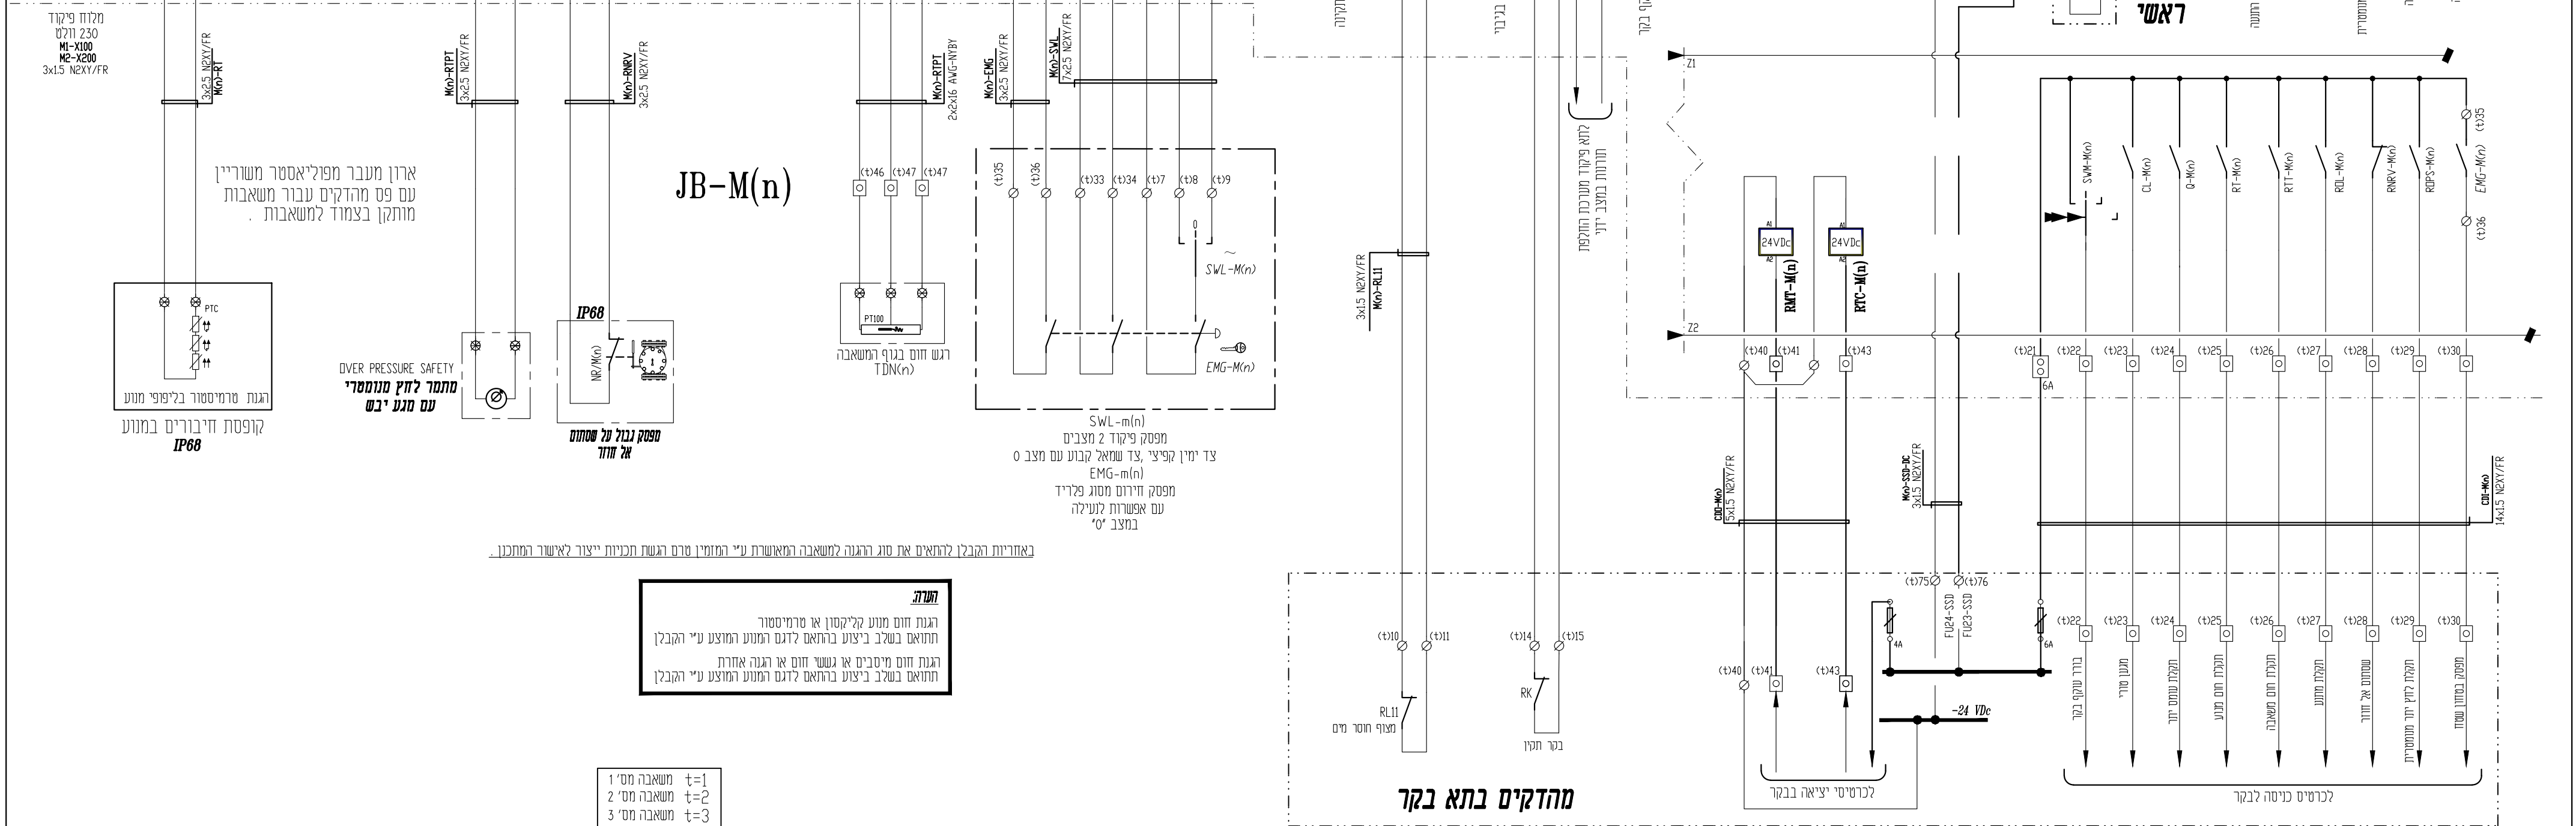

מהדקים בתא בקר

 סלימאן וישאחי-מהנדסים ויעוצים הנדסת חשמל ובקרה תכנון, יעוץ, פיקוח ד"ר חידה ורחובות 425.ת.נ 24517 04-9919156 (04-9913466) INF@SW-ENG.CO.IL	 קוד חידה	תוכן עמוד: בלשה-לולן מערכות תשתית בע"מ-יוסי נומברג		שם הקובץ File name:			
		הפרטים: לוח חשמל ראשי תחנת שאיבה לביווב מושב ארבל סכימת פרטי פיקוד		שם 10 1 5	שם 10 1 5	שם 10 1 5	שם 10 1 5

[illegible]

 ממסר עם סיוקת למחת
 24 VDC

 ממסר עם סיוקת למחת
 24 VAC


 ממסר עם סיוקת למחת
 230 VAC

24 VAC
AC-1
14P
4ND+4NC



RL**

24 VDC
AC-1
14P
4ND+4NC


RK**

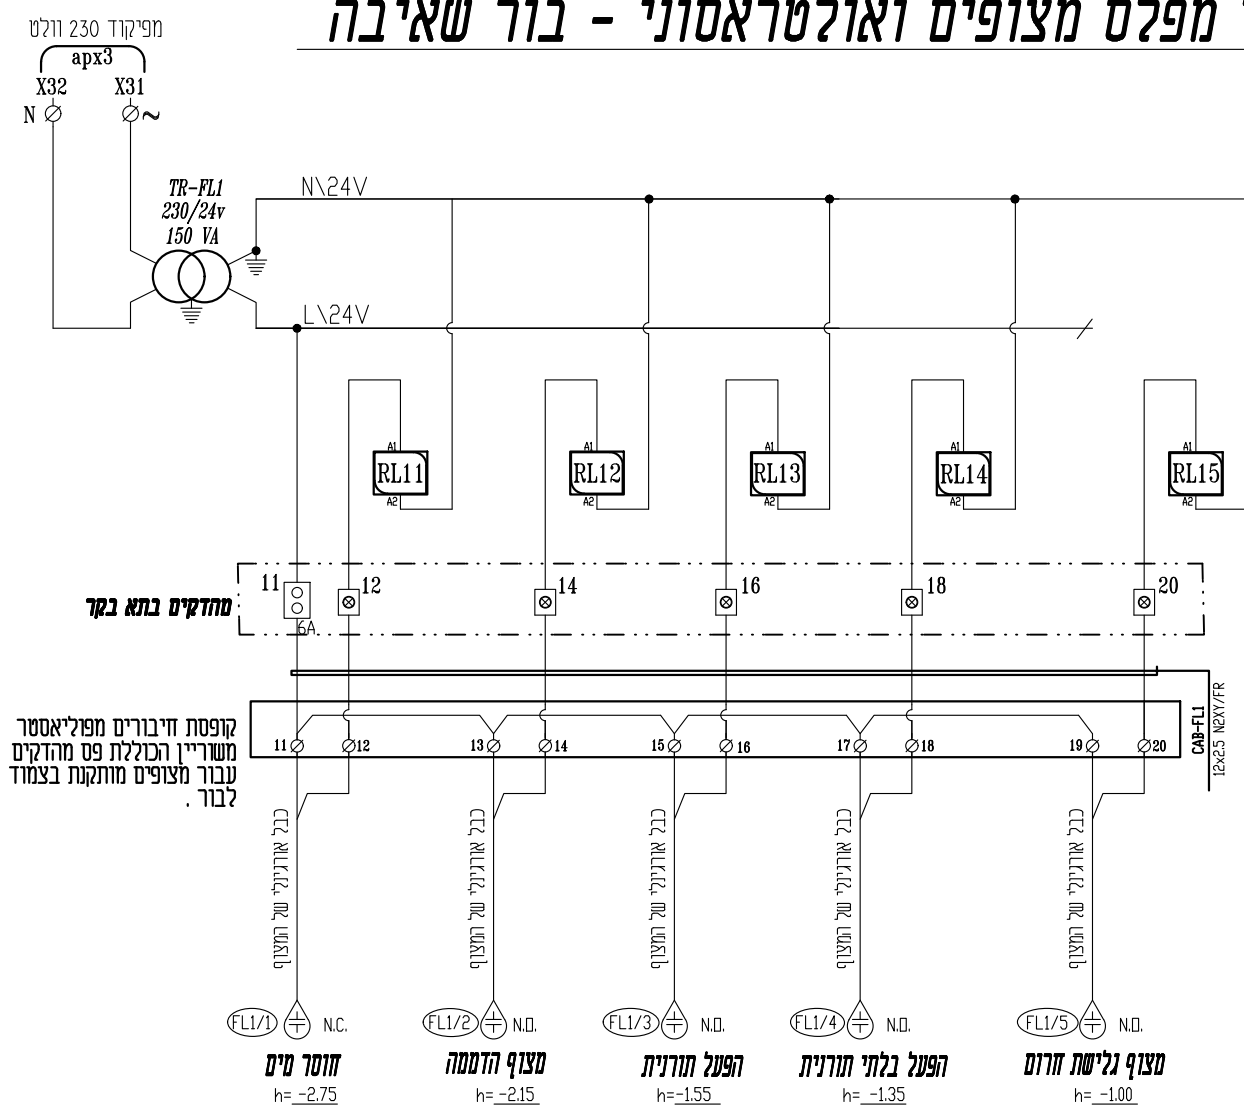

US1

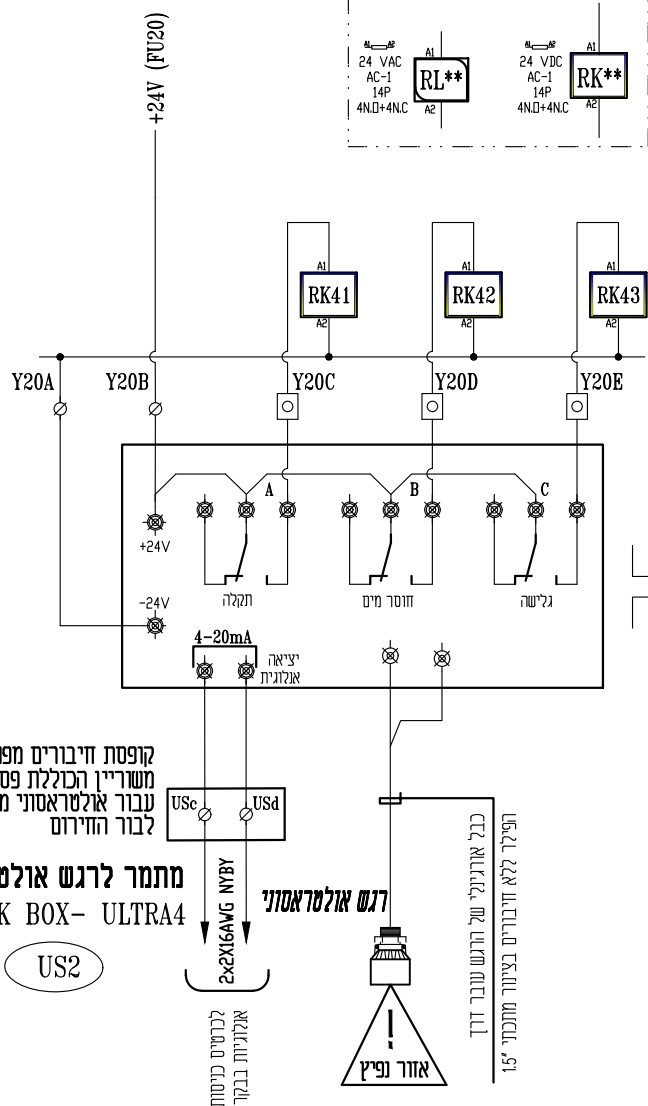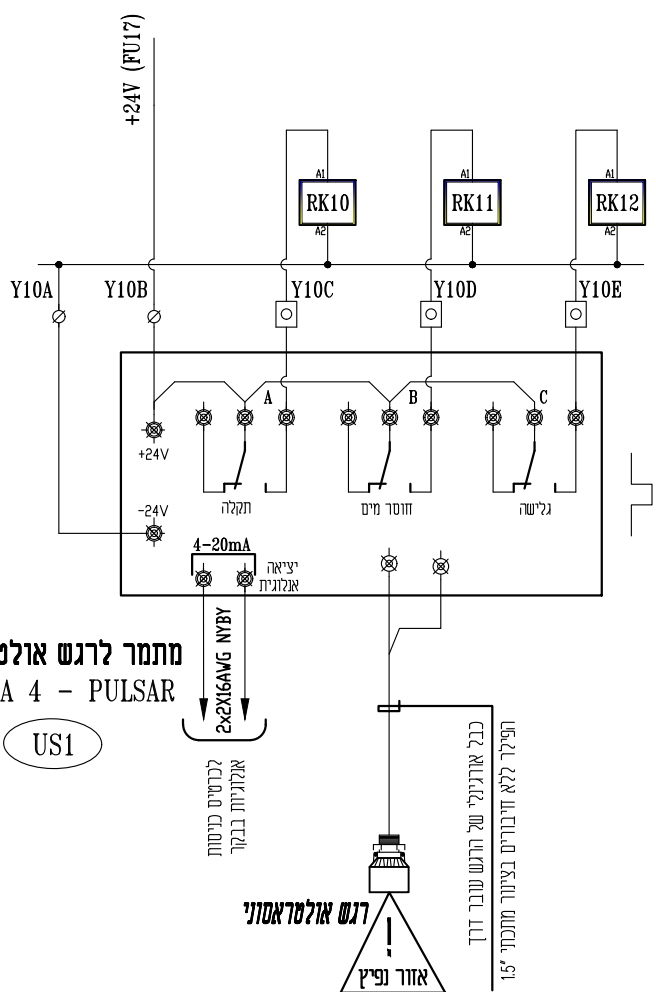


US2

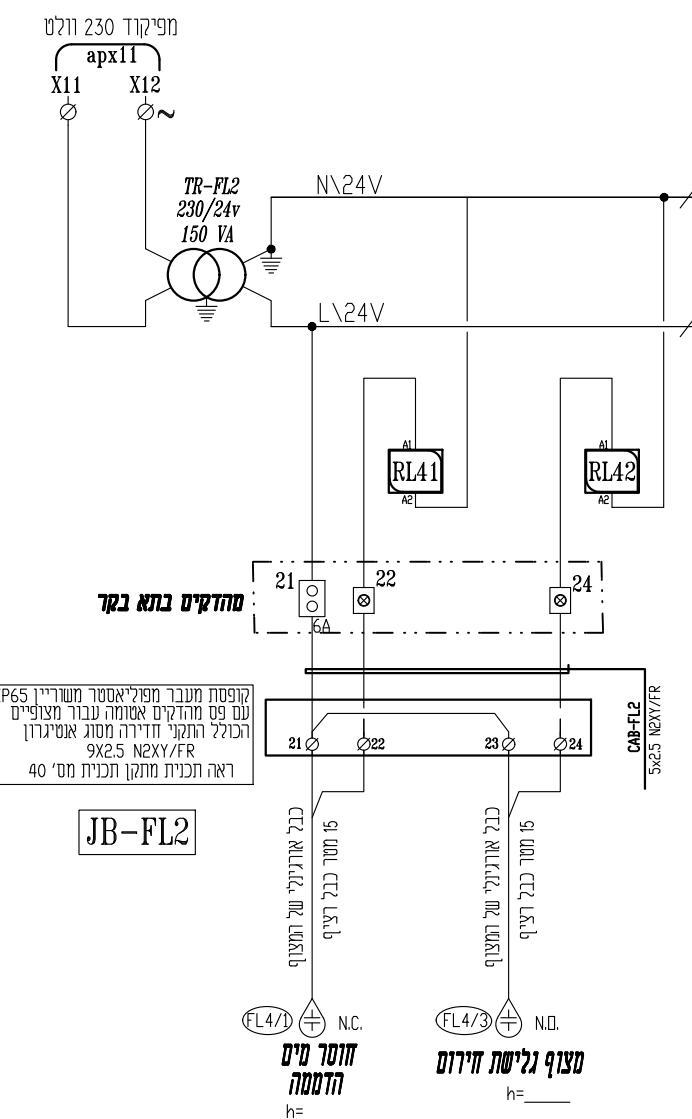[illegible]

קופסת חיבורים מפוליאסטר
משריון הכוללת פס מהדקים
עבור מצופים

קופסת חיבורים מפוליאסטר
משוריין הכוללת פס מהדקים
עבור מצופים

פרט 5- לוח חלוקה פיקוד 230V

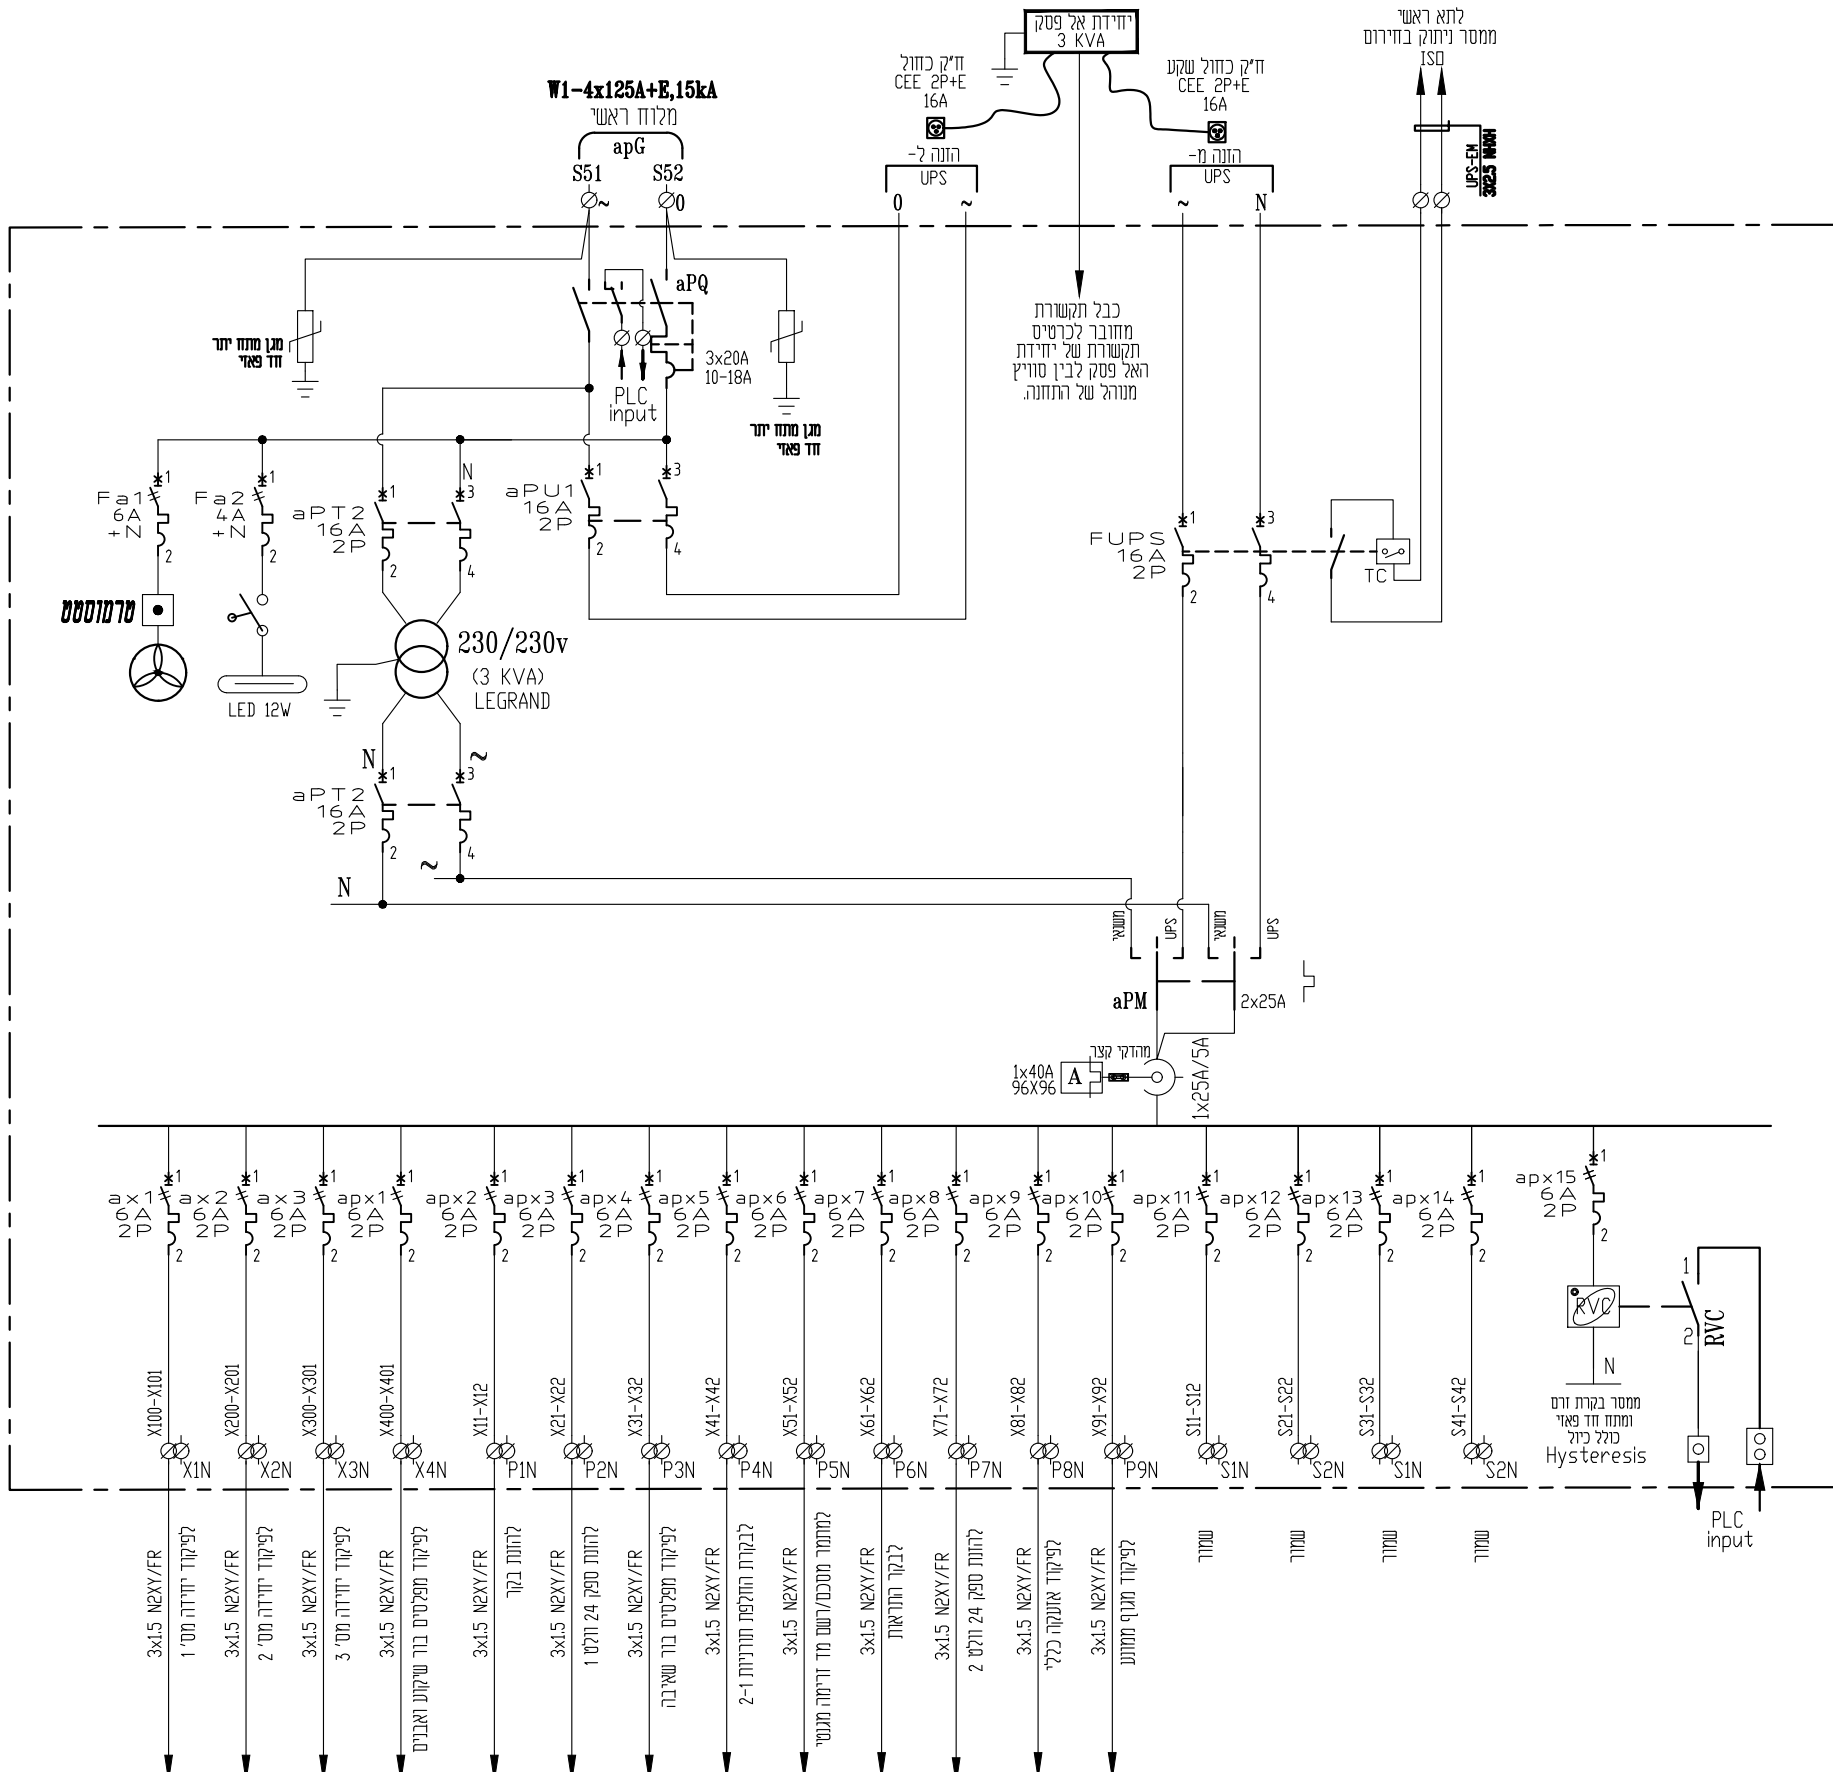

מקרא למהדקים:

- | | |
|---|---|
| מזהק מסילה 4 מימ' - 230V |  |
| מזהק מסילה 4 מימ' עם נורית ליד 24V
MOMAX - DC - AC |  |
| מזהק מסילה 4 מימ' עם נתיך
אימונרלי CONTACTL מותאם ל- DC - AC |  |
| מזהק מסילה עם נתיך
אימונרלי CONTACTL נורית סימון
MOMAX - DC - AC |  |
| מזהק זרם עם לשונית מתכתית ומאפשרת
הקניית חוץ המרצוץ ללא צורך בפירוק
כדומת פורמלס סדרה URK/S |  |

מקרא לממסרים:

- ממסר עם סוקת למתח
24 VDC
- ממסר עם סוקת למתח
24 VAC
- ממסר עם סוקת למתח
230 VAC

[illegible]

בלשה-לון מערכות תשתית בע"מ-יוסי נומברג פרקטקס: תחנת שאיבה לביוב מושב ארבל	נחש השמרנות: לוח חשמל ראשי מכימת פרמי פיקוד
--	--

סלימאן וישאחי-מהנדסים יועצים
הנדסת חשמל ובקרה
תכנון, יעוץ, פיקוח
ח' דרך החורשת 8 ת.ד. 425 עכו 2451700
04-9913446 (04-9919156
JMSBOS@GMAIL.COM




קנה מידה




Sleiman Weishahi


פרט 6 - פירקוד כללי ואזעקה

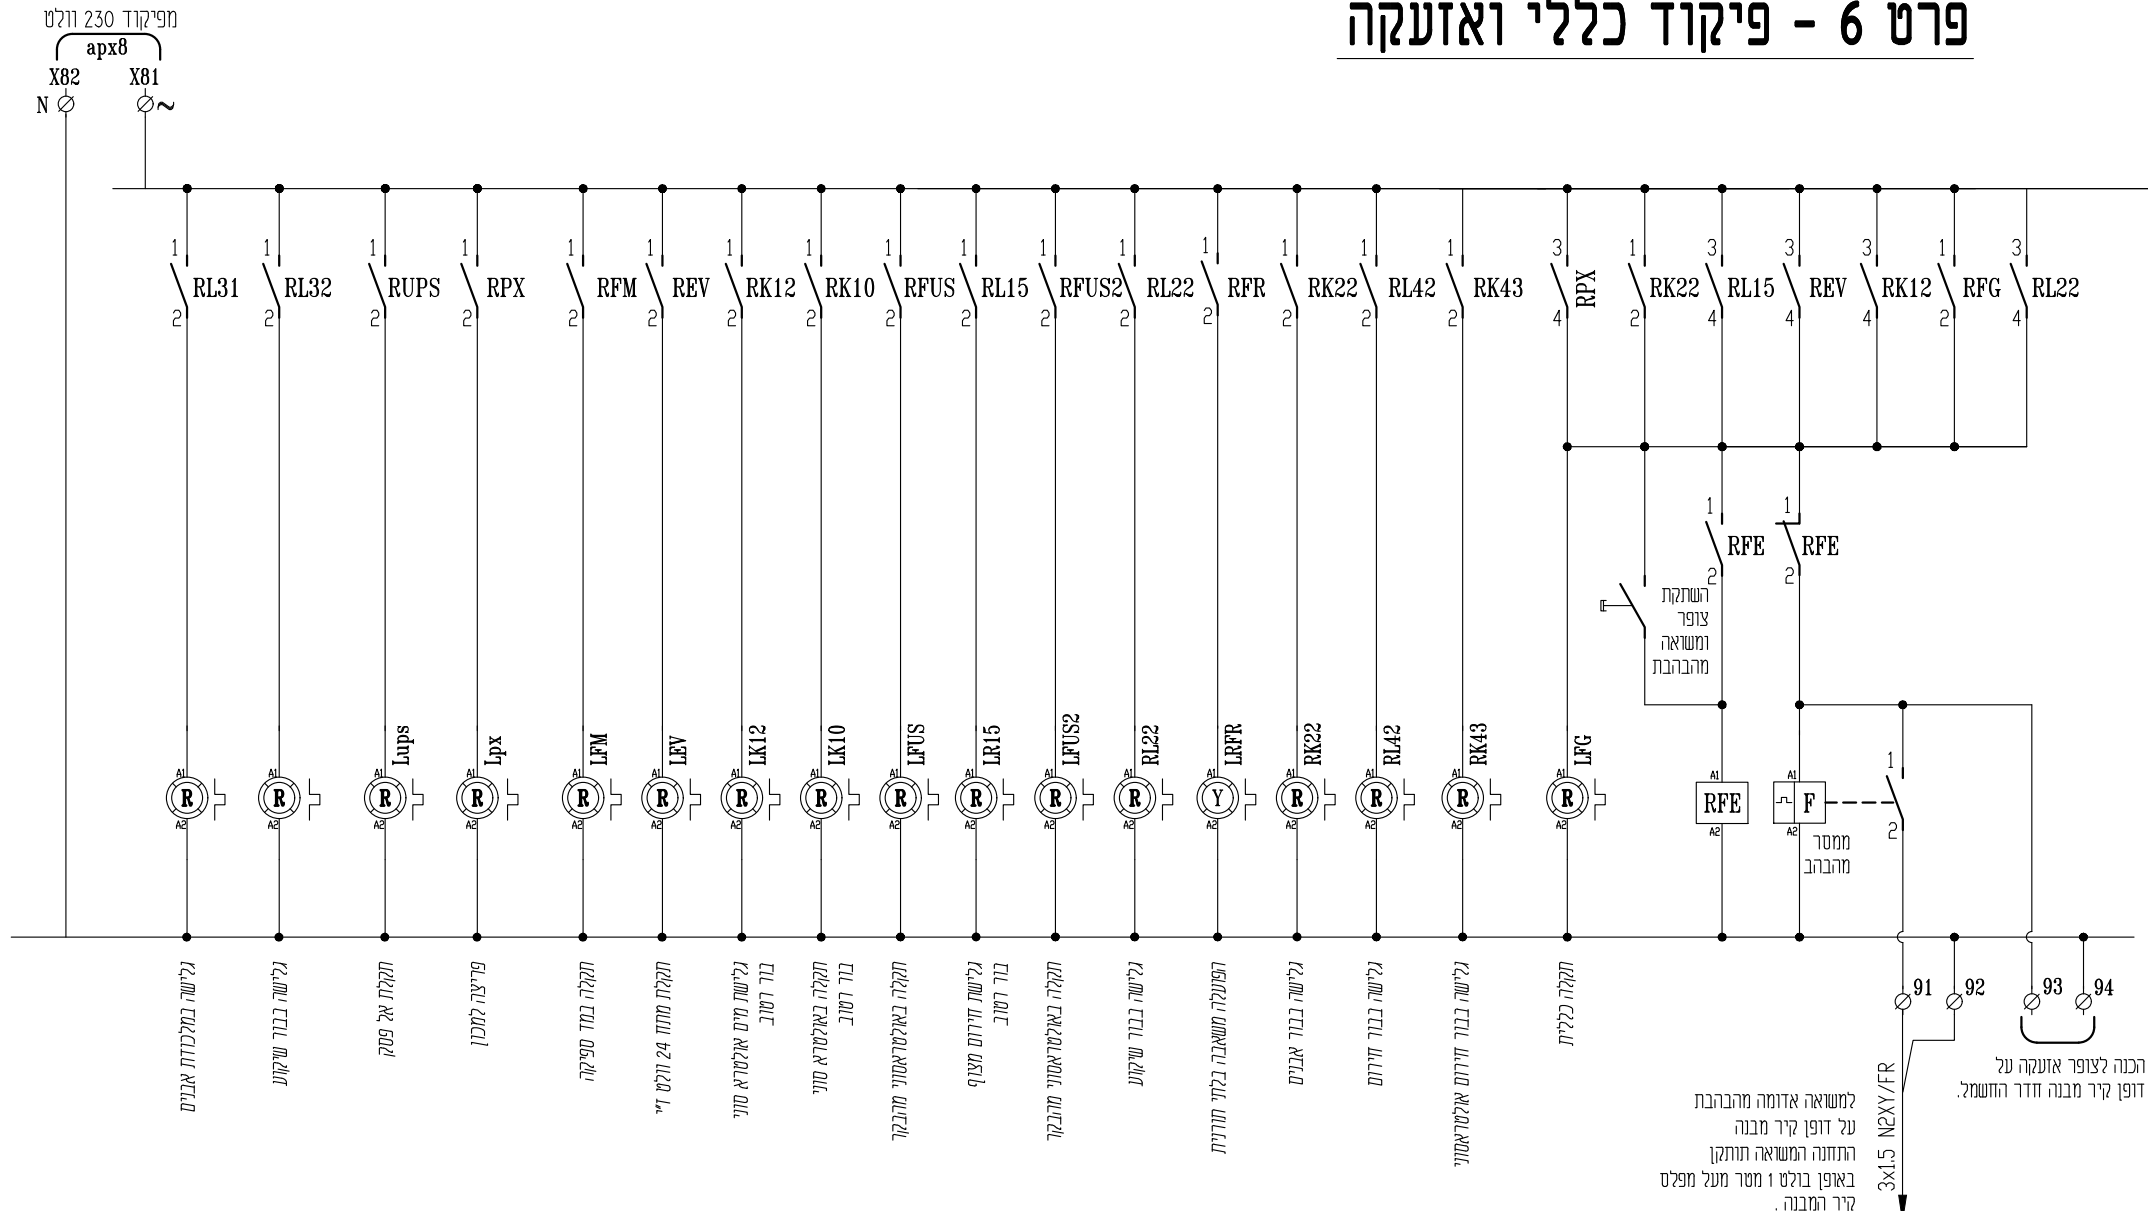


פרט 7- החלפת תורנות משאבות במצב מצופים - גיבוי

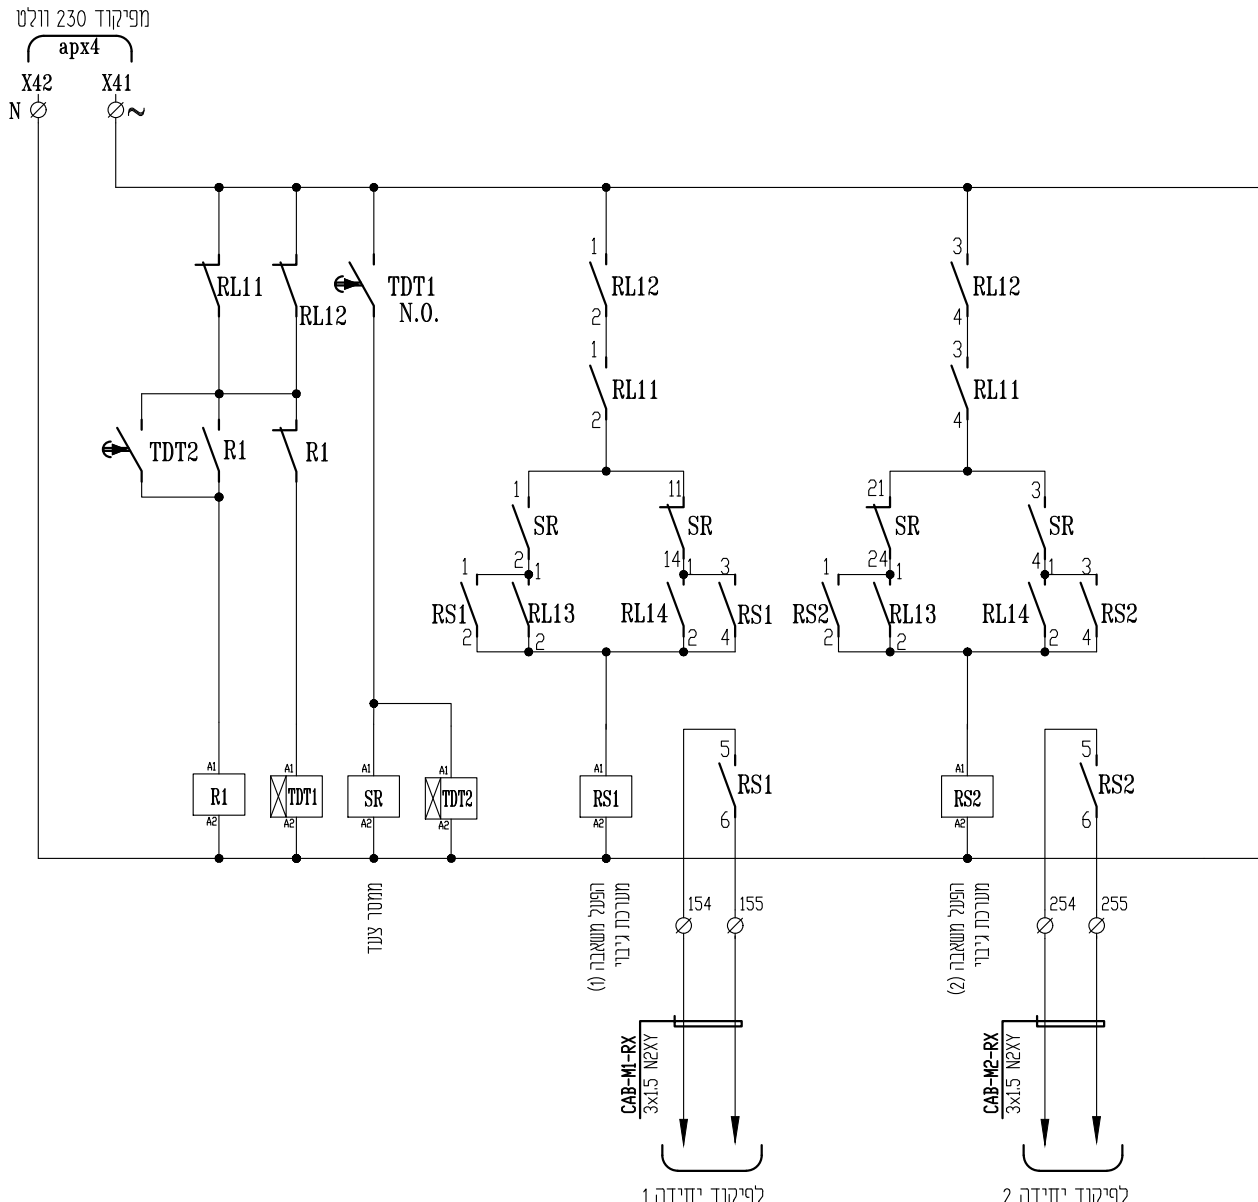


סכימה עקרונית

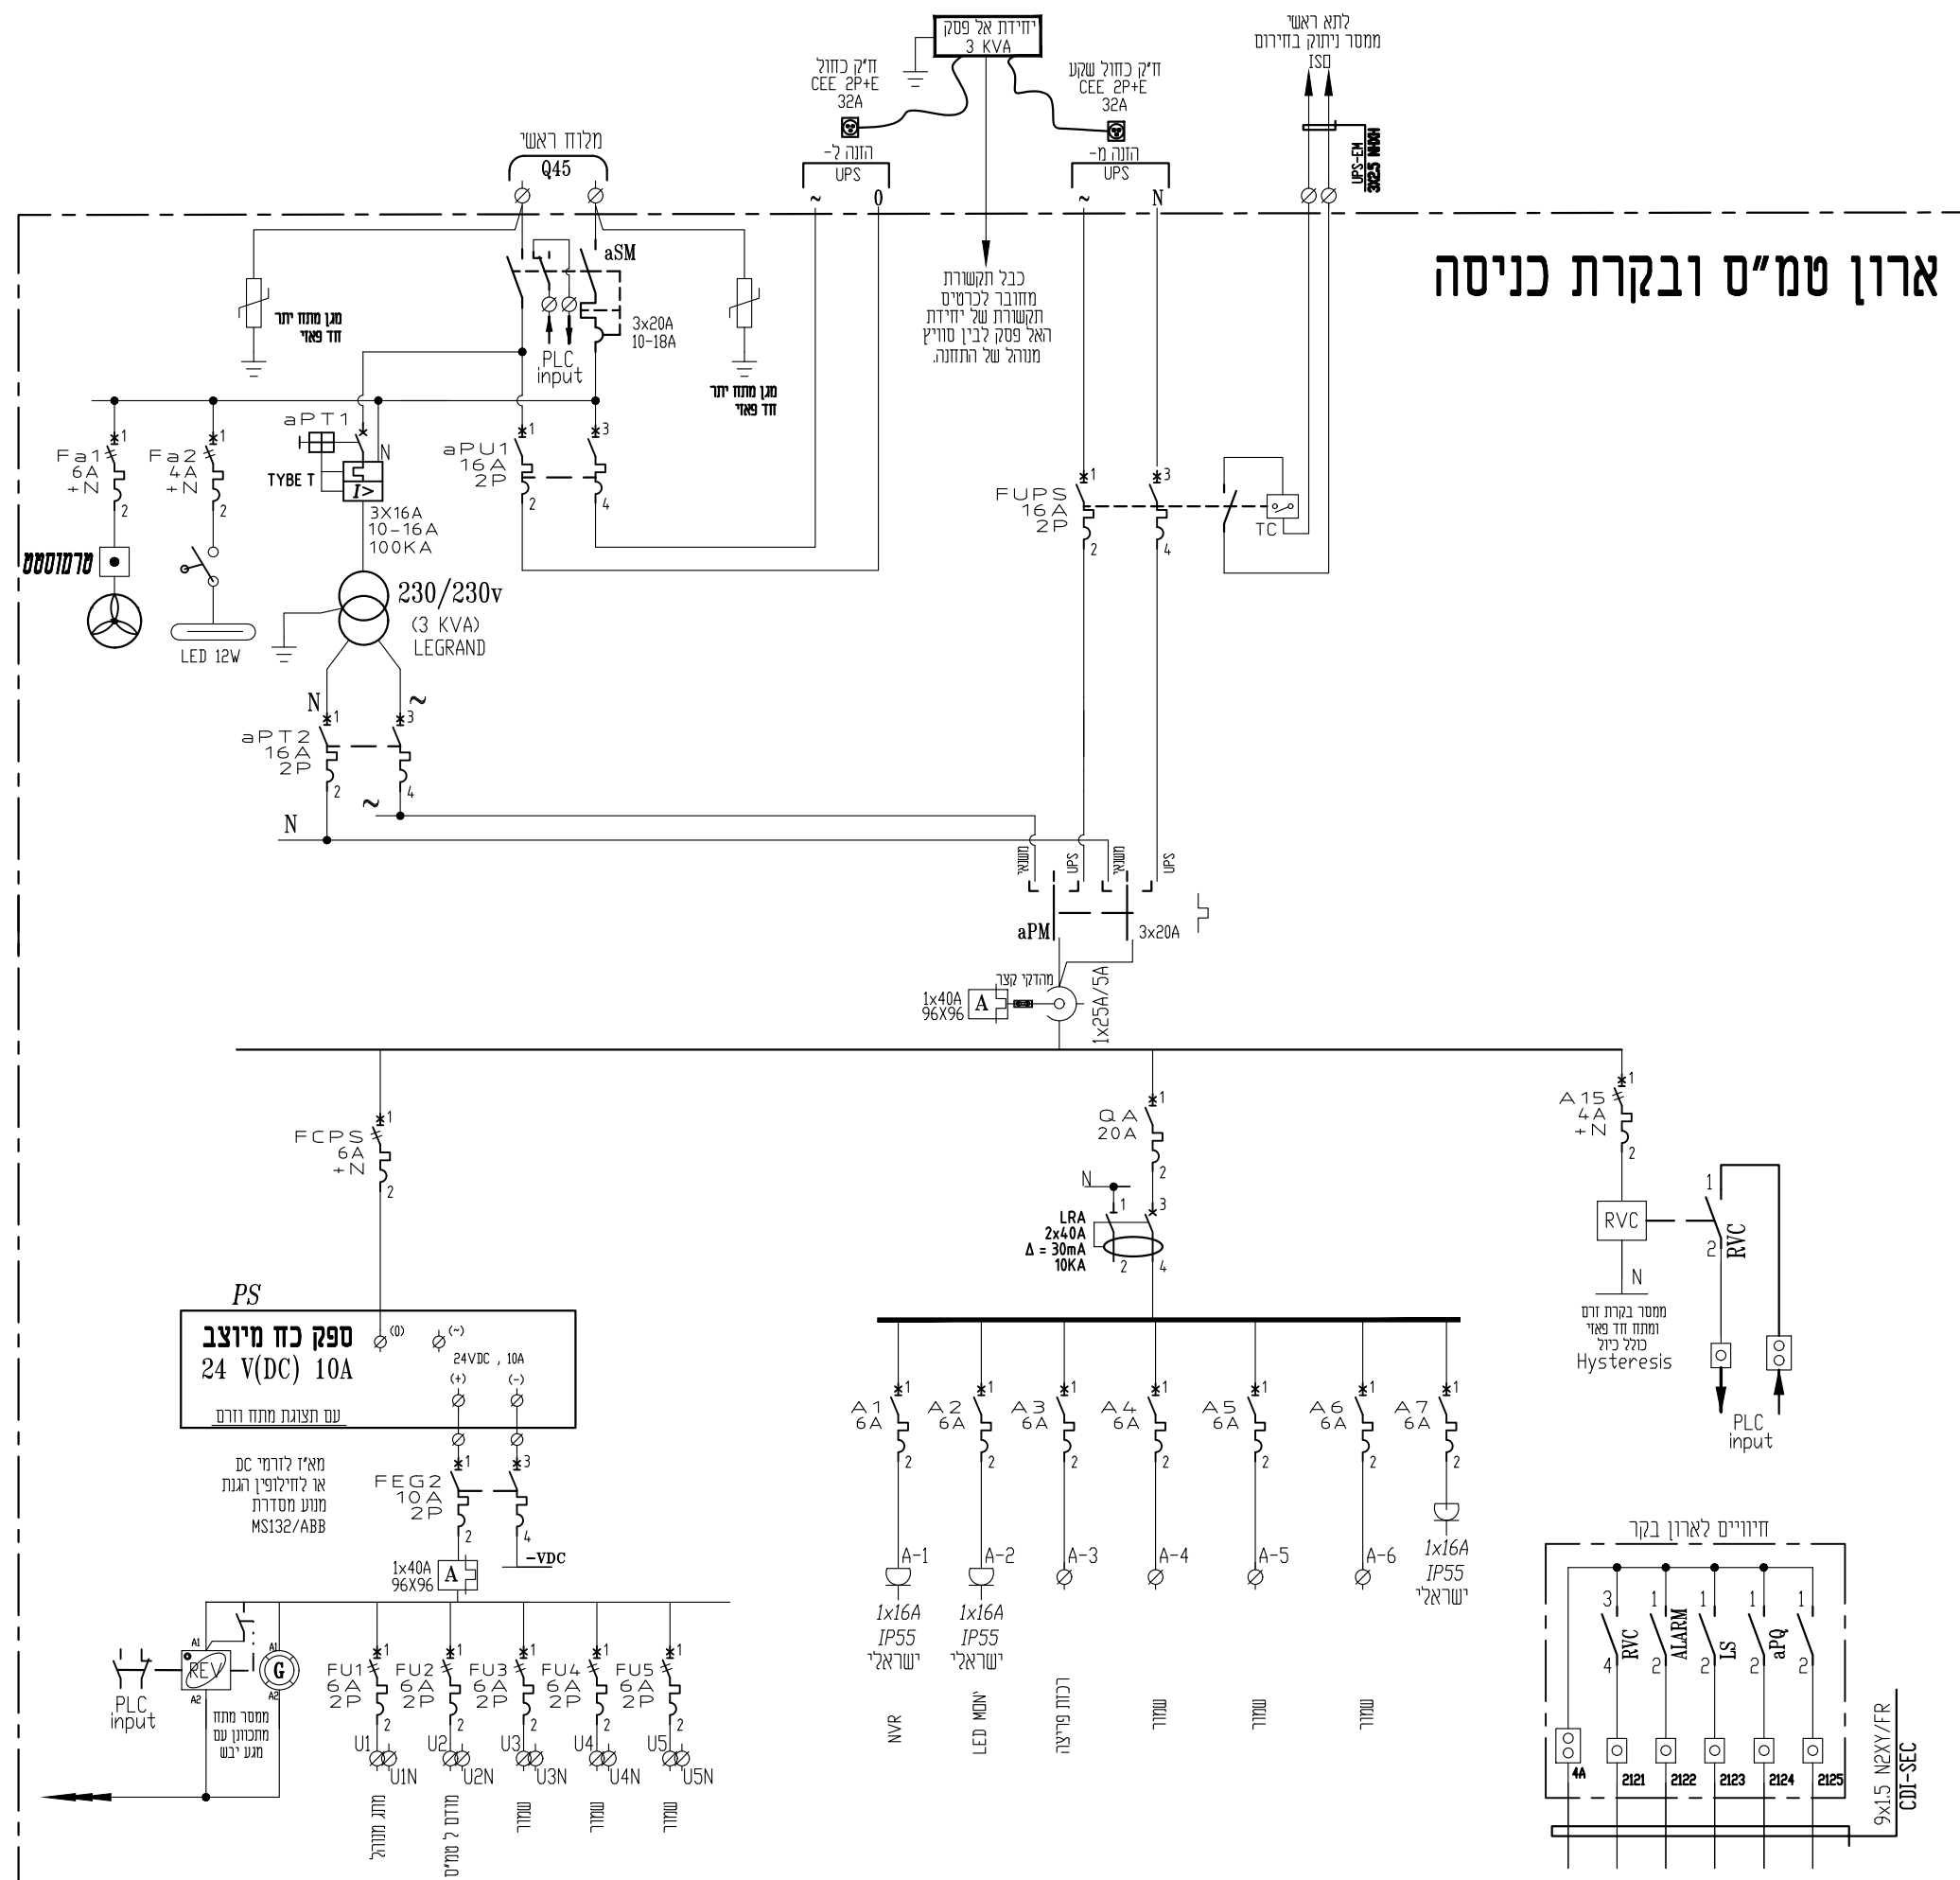


מבט חזית עם דלת

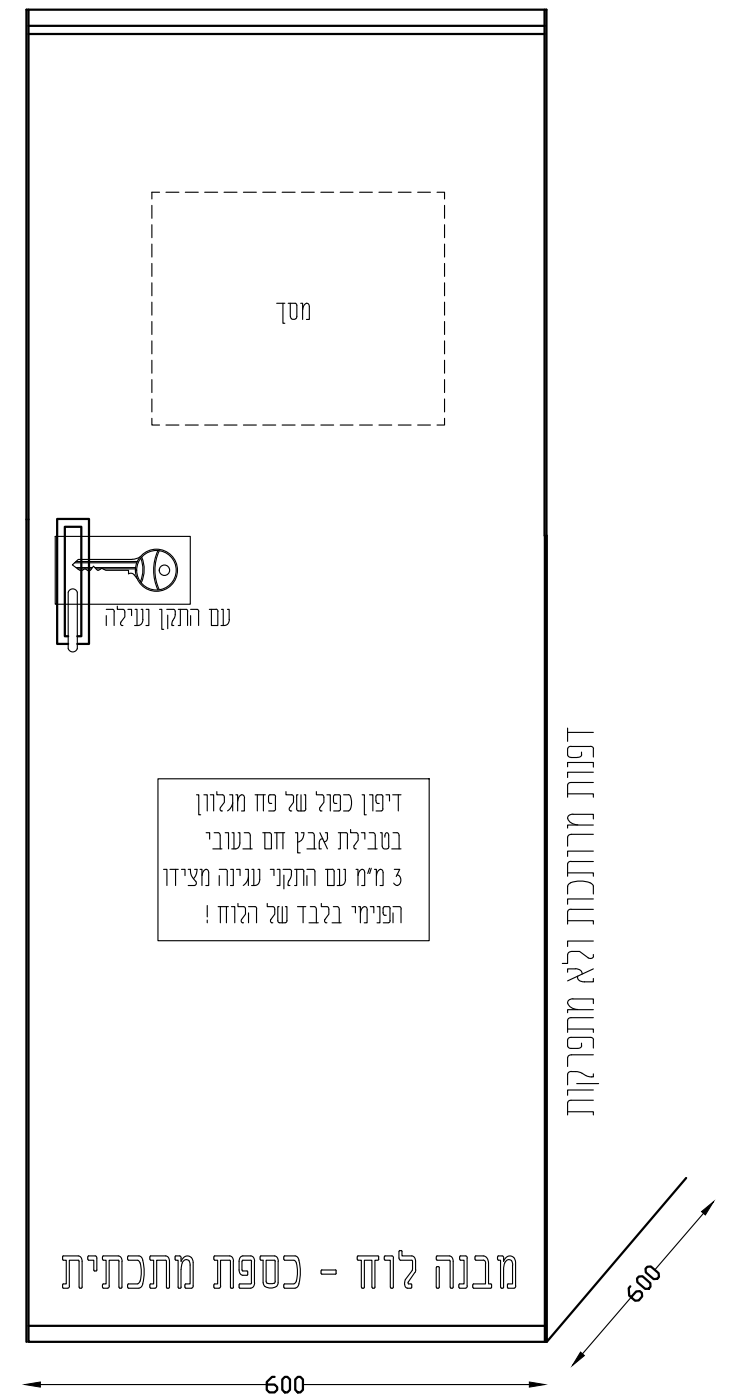

חתך ומבט צד

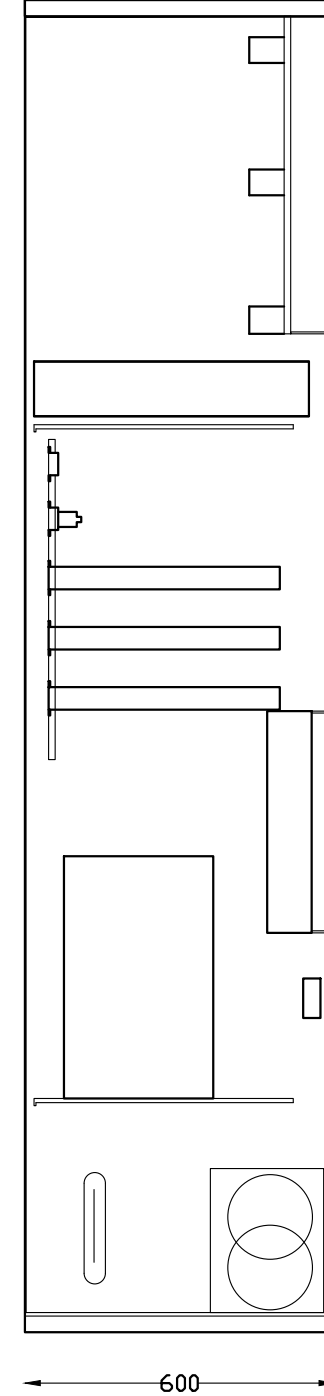

מבט חזית ללא דלת

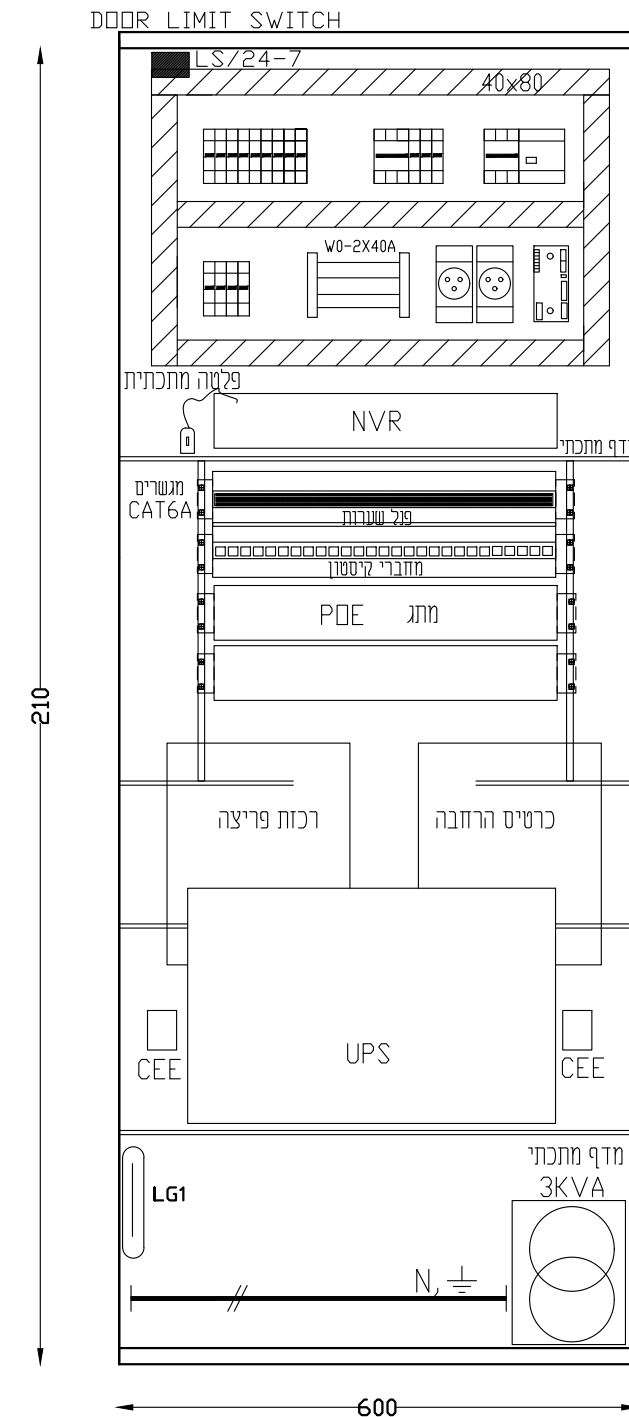

כניסות כבלים

מקרא למדהקים:	
מדהק מ"סילה 4 מי"מ - 230V	
מדהק מ"סילה 4 מי"מ עם נורית ליד 24V AC - DC	
מדהק מ"סילה 4 מי"מ עם נרתיך אינטנרלי CONTACTLUX מותאם ל DC - AC	
מדהק מ"סילה עם נרתיך אינטנרלי CONTACTLUX נורית מימון AC - DC	
מדהק זרוע עם שלשית מתכתית ומאפשרת ייעוץ בין הדקו ומחזיק ללא צורך בפירוק מכונת פיקוע סדרה URUK/S	

[illegible]

פרט - פיקוד וגוף - סגר חשולי

גורף מס' MV1

