



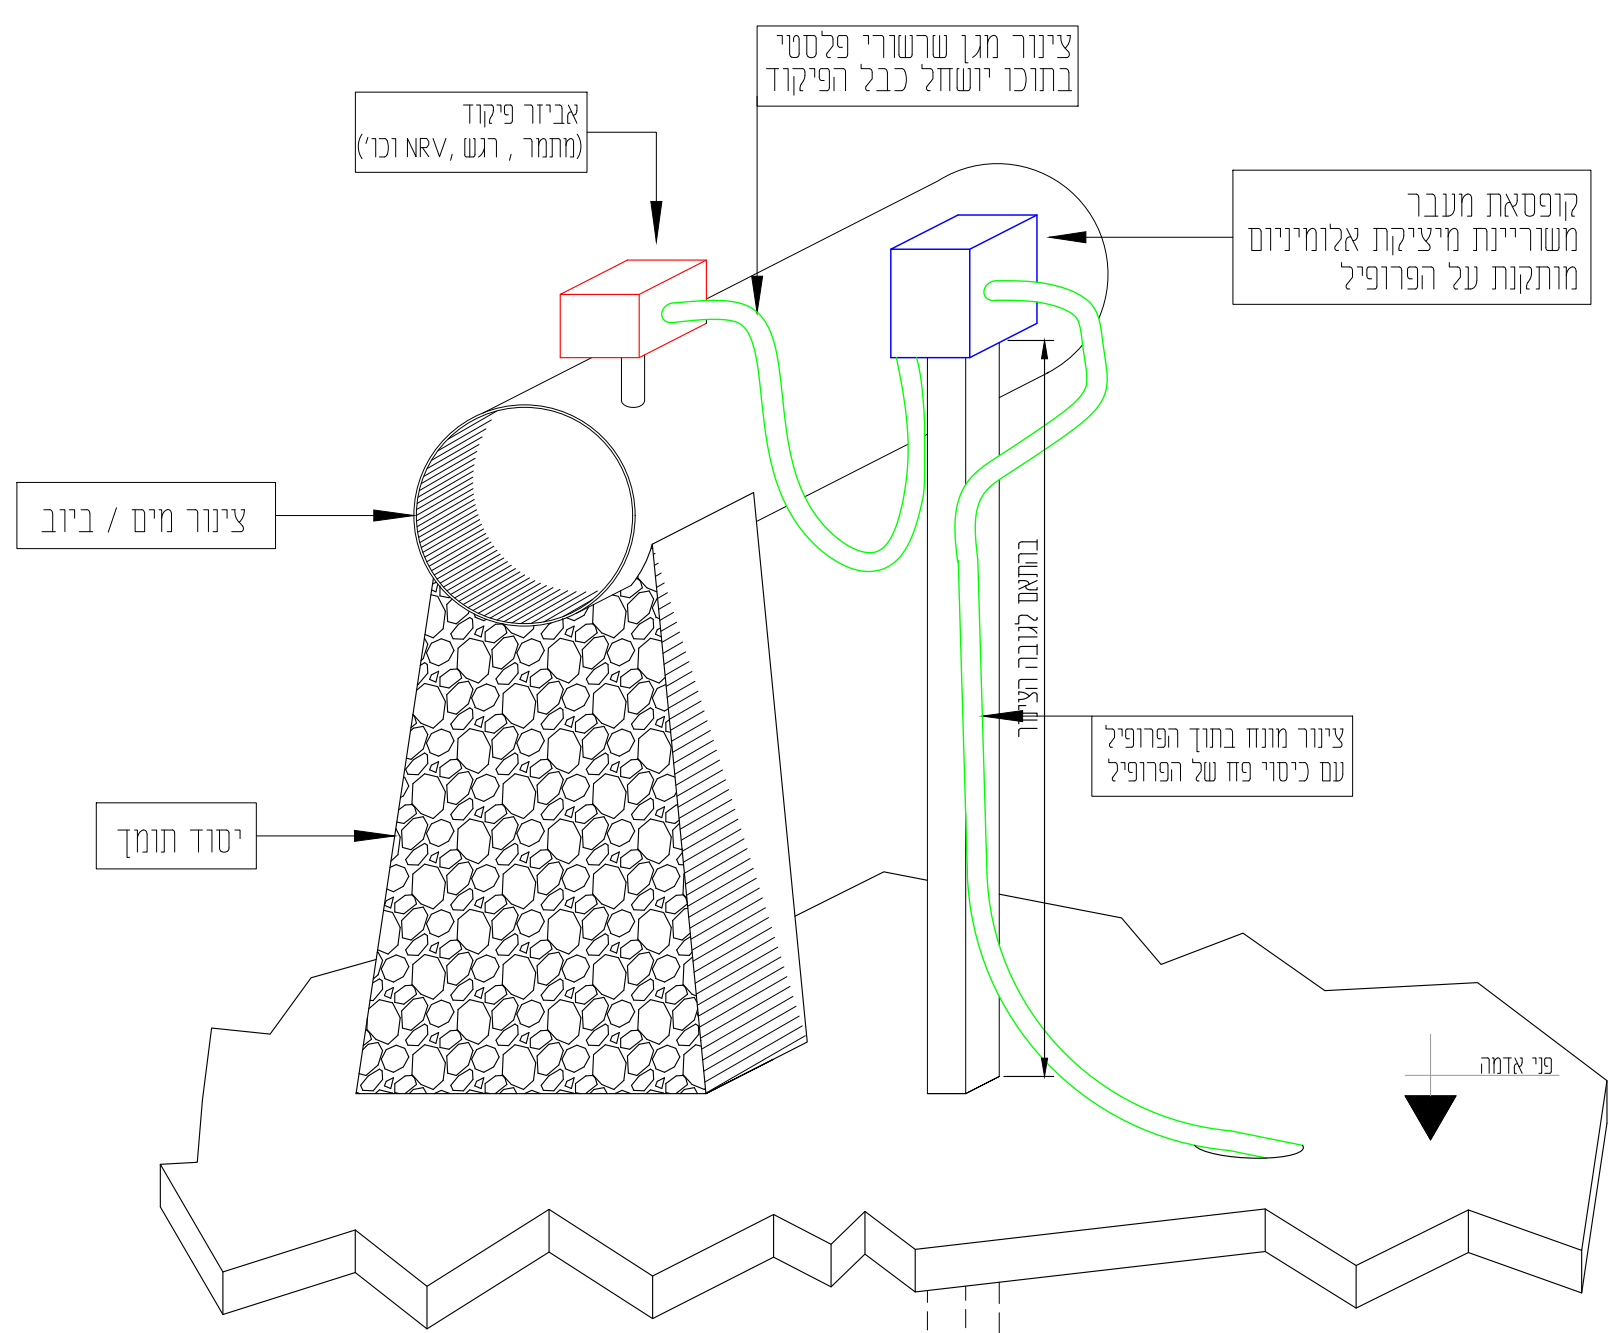



סלימאן וישאחי-מהנדסים יועצים
הנדסת חשמל וביקורת
תכנון, יעוץ, פיקוח
רח' דרך המורשת 8 ת.ד. 425 עכו 2451710
(04-9913446) 04-9919156
INFO@SW-ENG.CO.IL

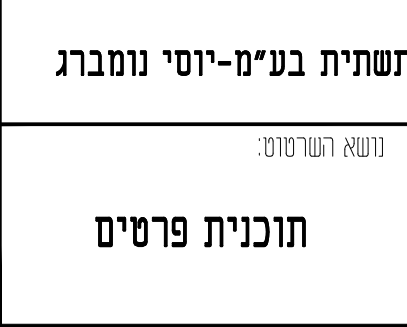


הוכן עבור:	בלשה-ילון מערכות
הפרויקט:	תחנת שאיבה לביוב מושב ארבל

[illegible]

- [illegible]

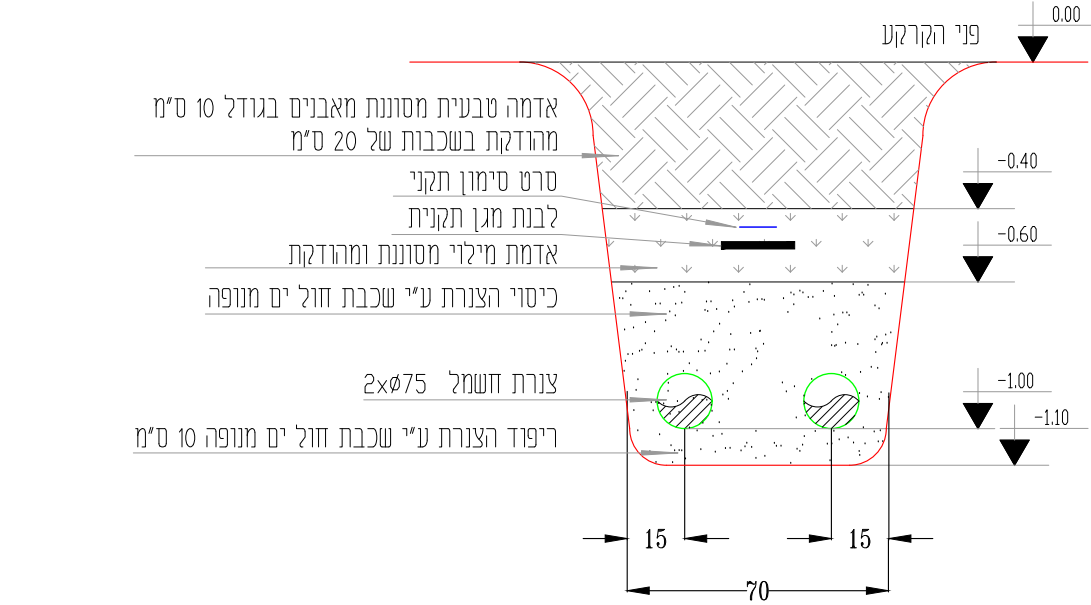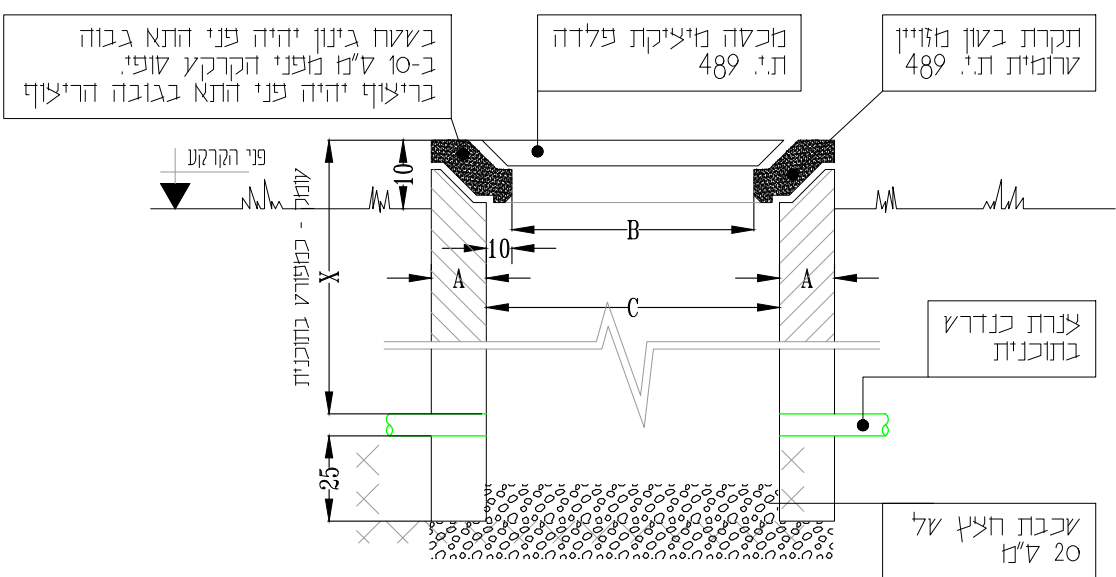[illegible][illegible]

פרט התקנת סולם כבלים

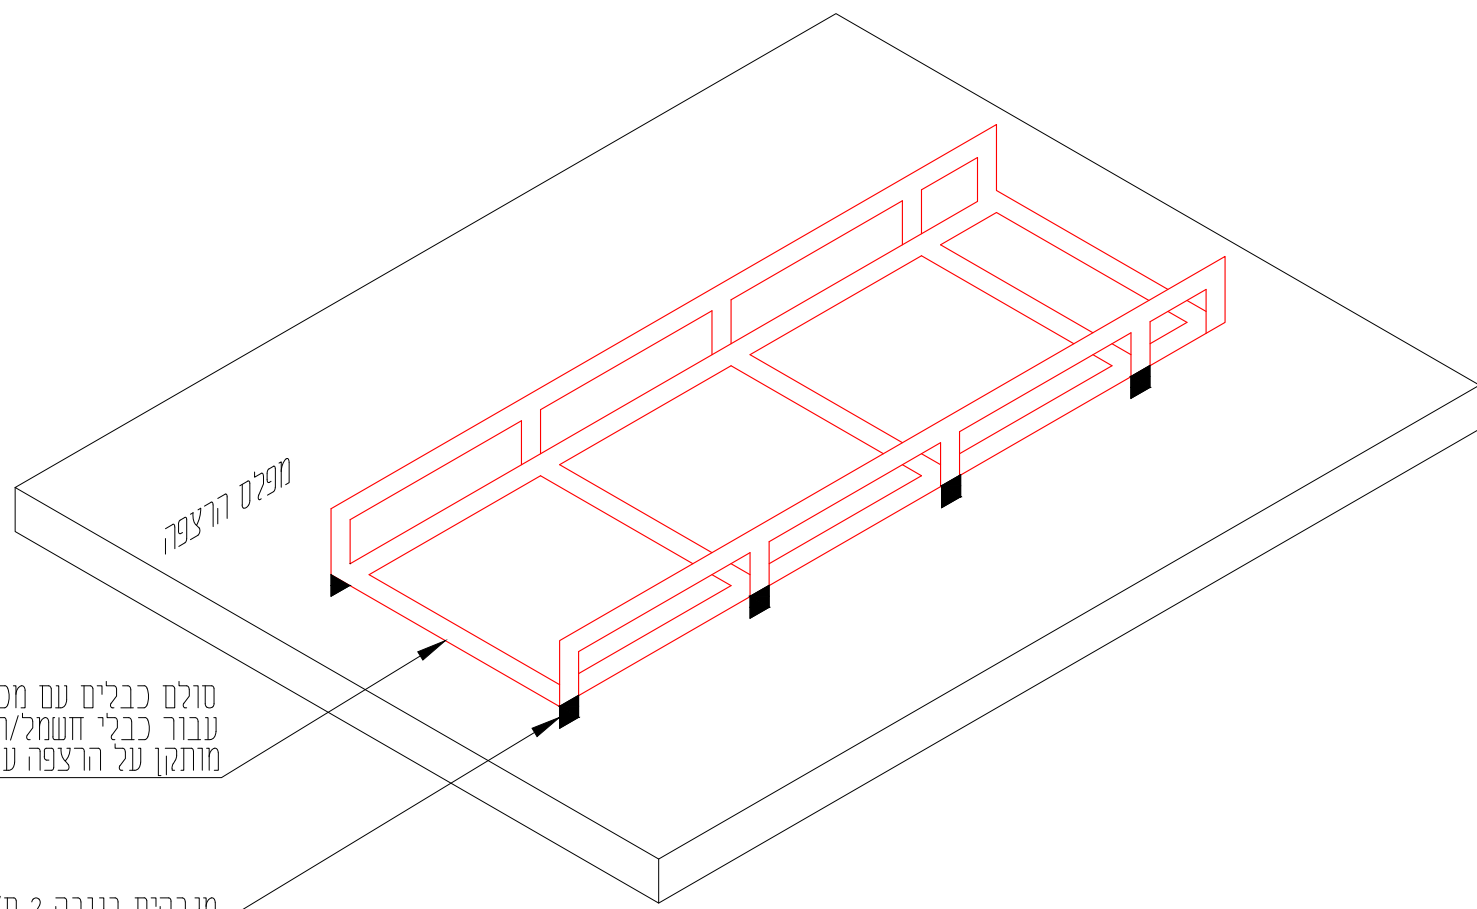

סולם כבלים עם מכסה
עבור כבלי חשמל/תקשורת
מותקן על הרצפה ע"ג מגברים

מגבהים בגובה 2 ס"מ לתמיכת הסולם
מעל פי הוראה

תאריך	תאור העיזבון	עיצבון מס'