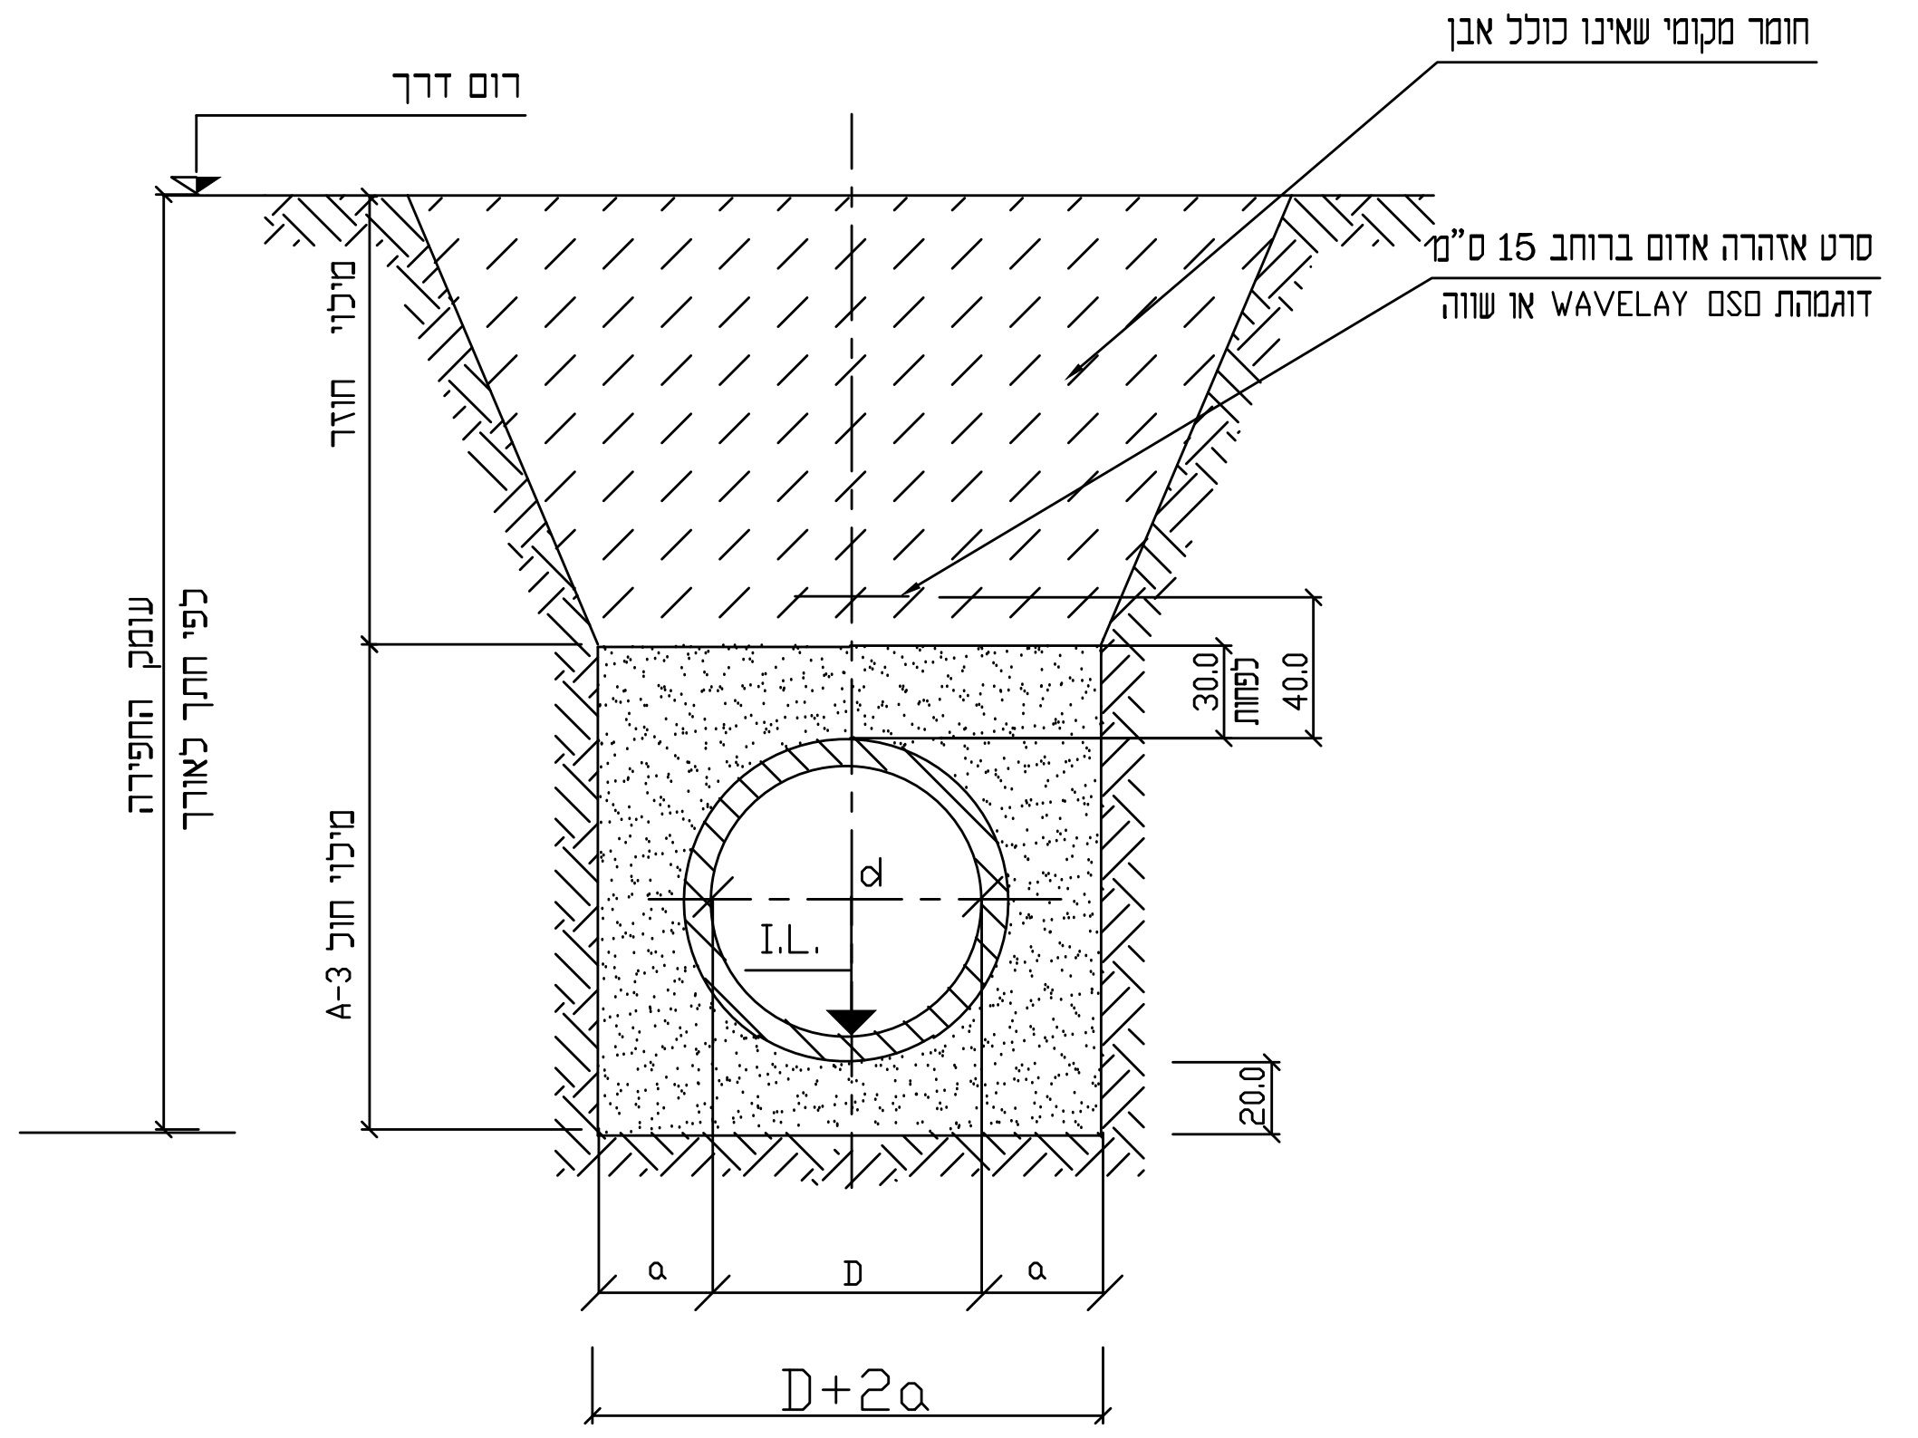

a (ס"מ)	d קוטר הצנור
15	6"–10"
20	12"–16"
25	18"–40"
30	48"–≤

מידות "a

חפירה לתעלה לצינורות פוליאתילן בשטחים פתוחים

חתכים טיפוסים

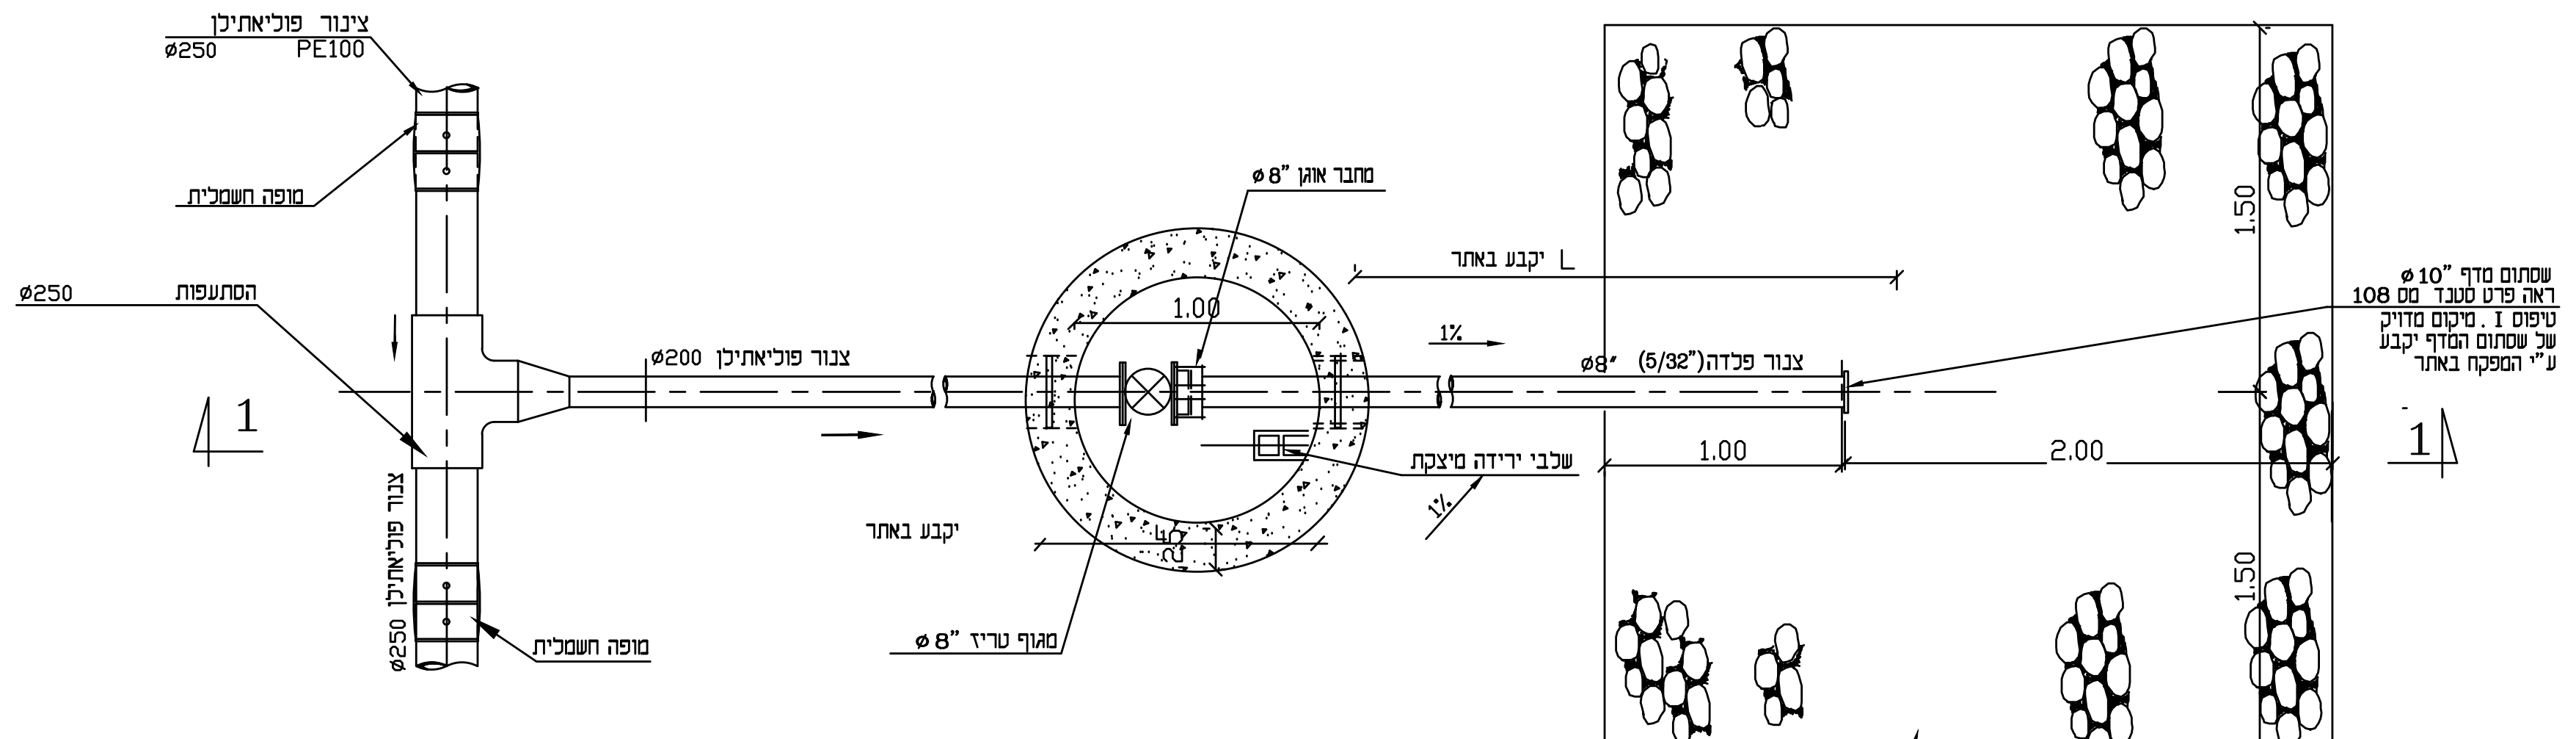

חתך 2-2

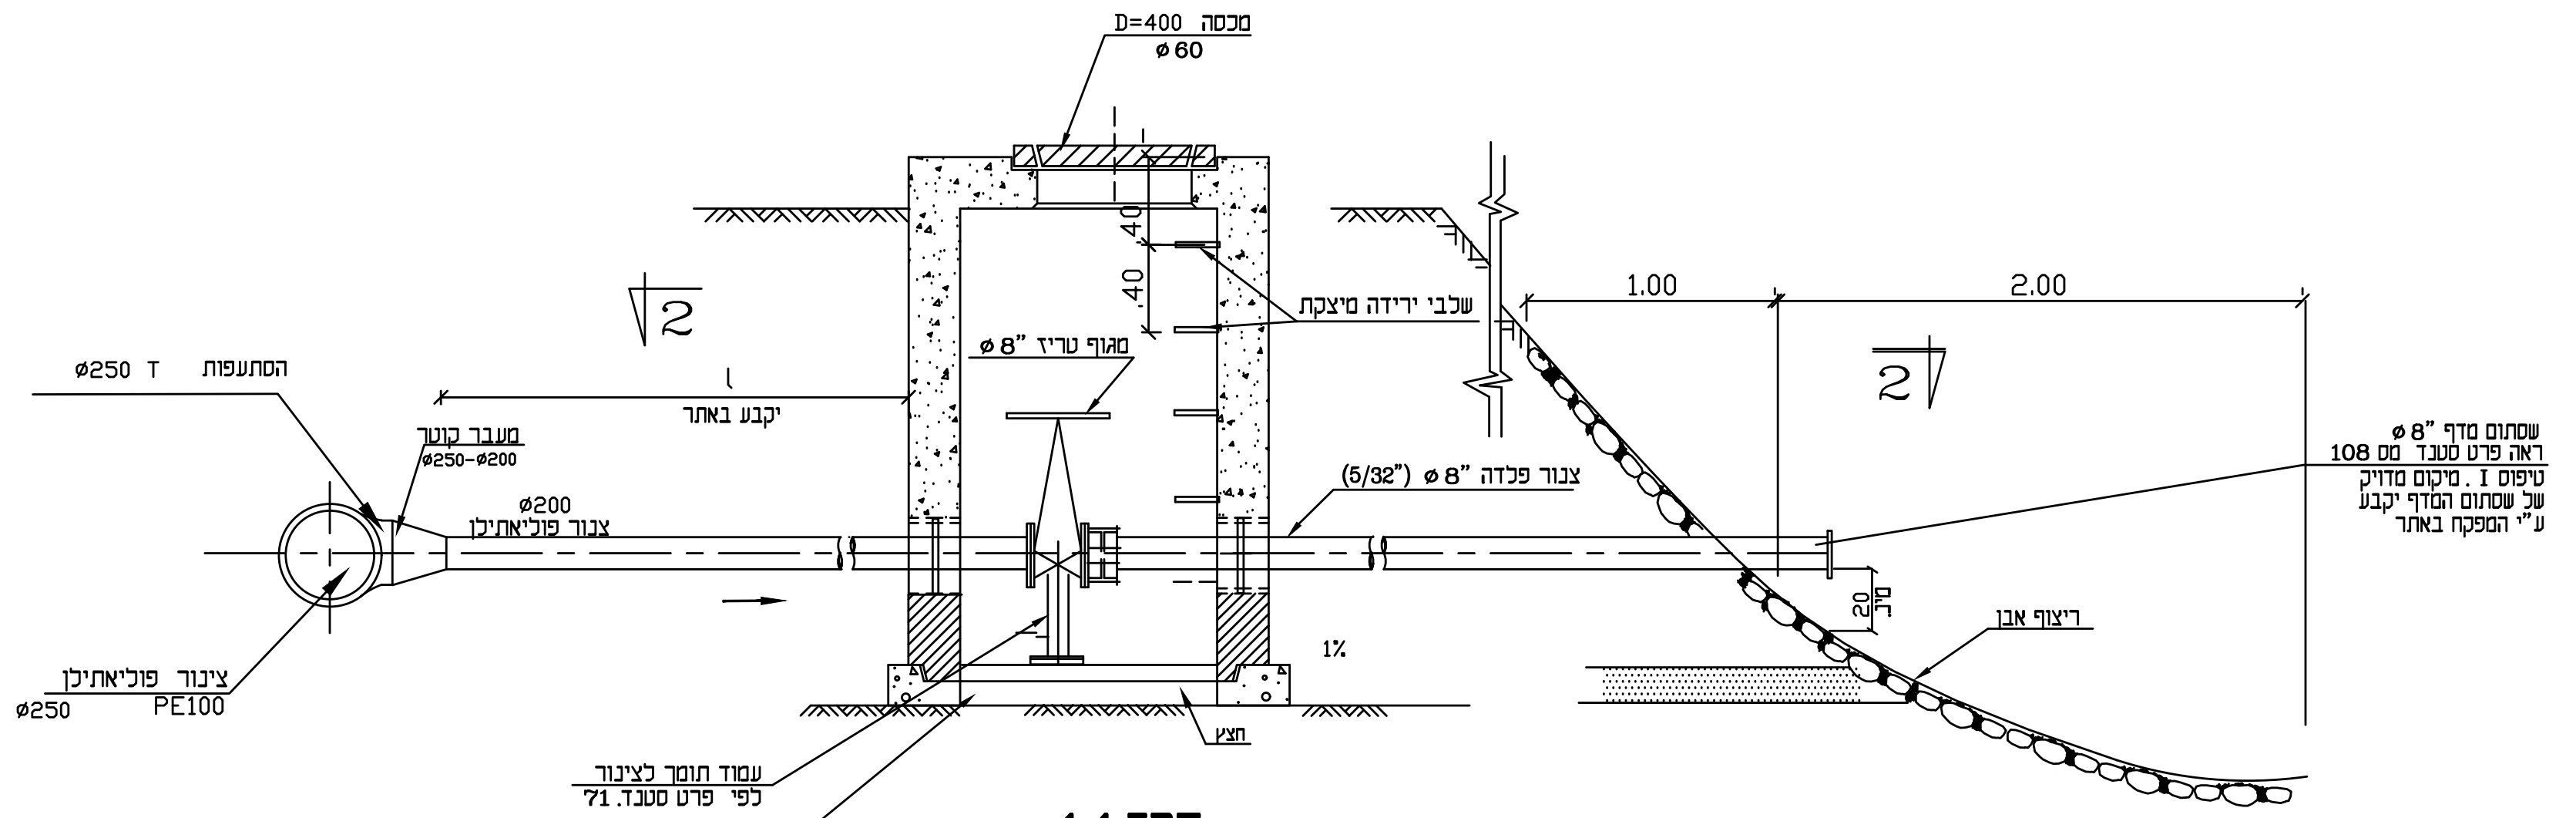

חתך 1-1
פרט נקודת ניקוז וריקון בשוחה

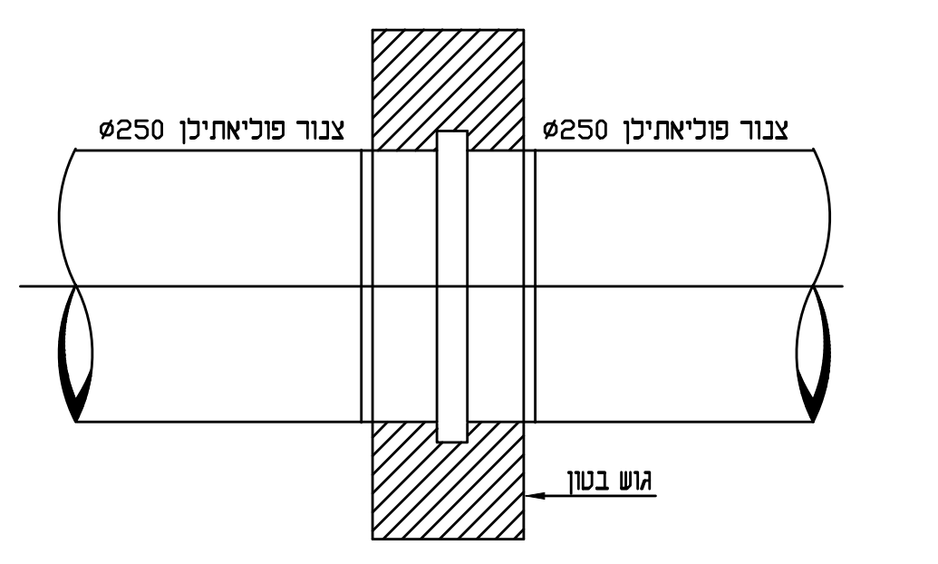

פרט עיגון לצנור פוליאתילן

קנ"מ 1 :10

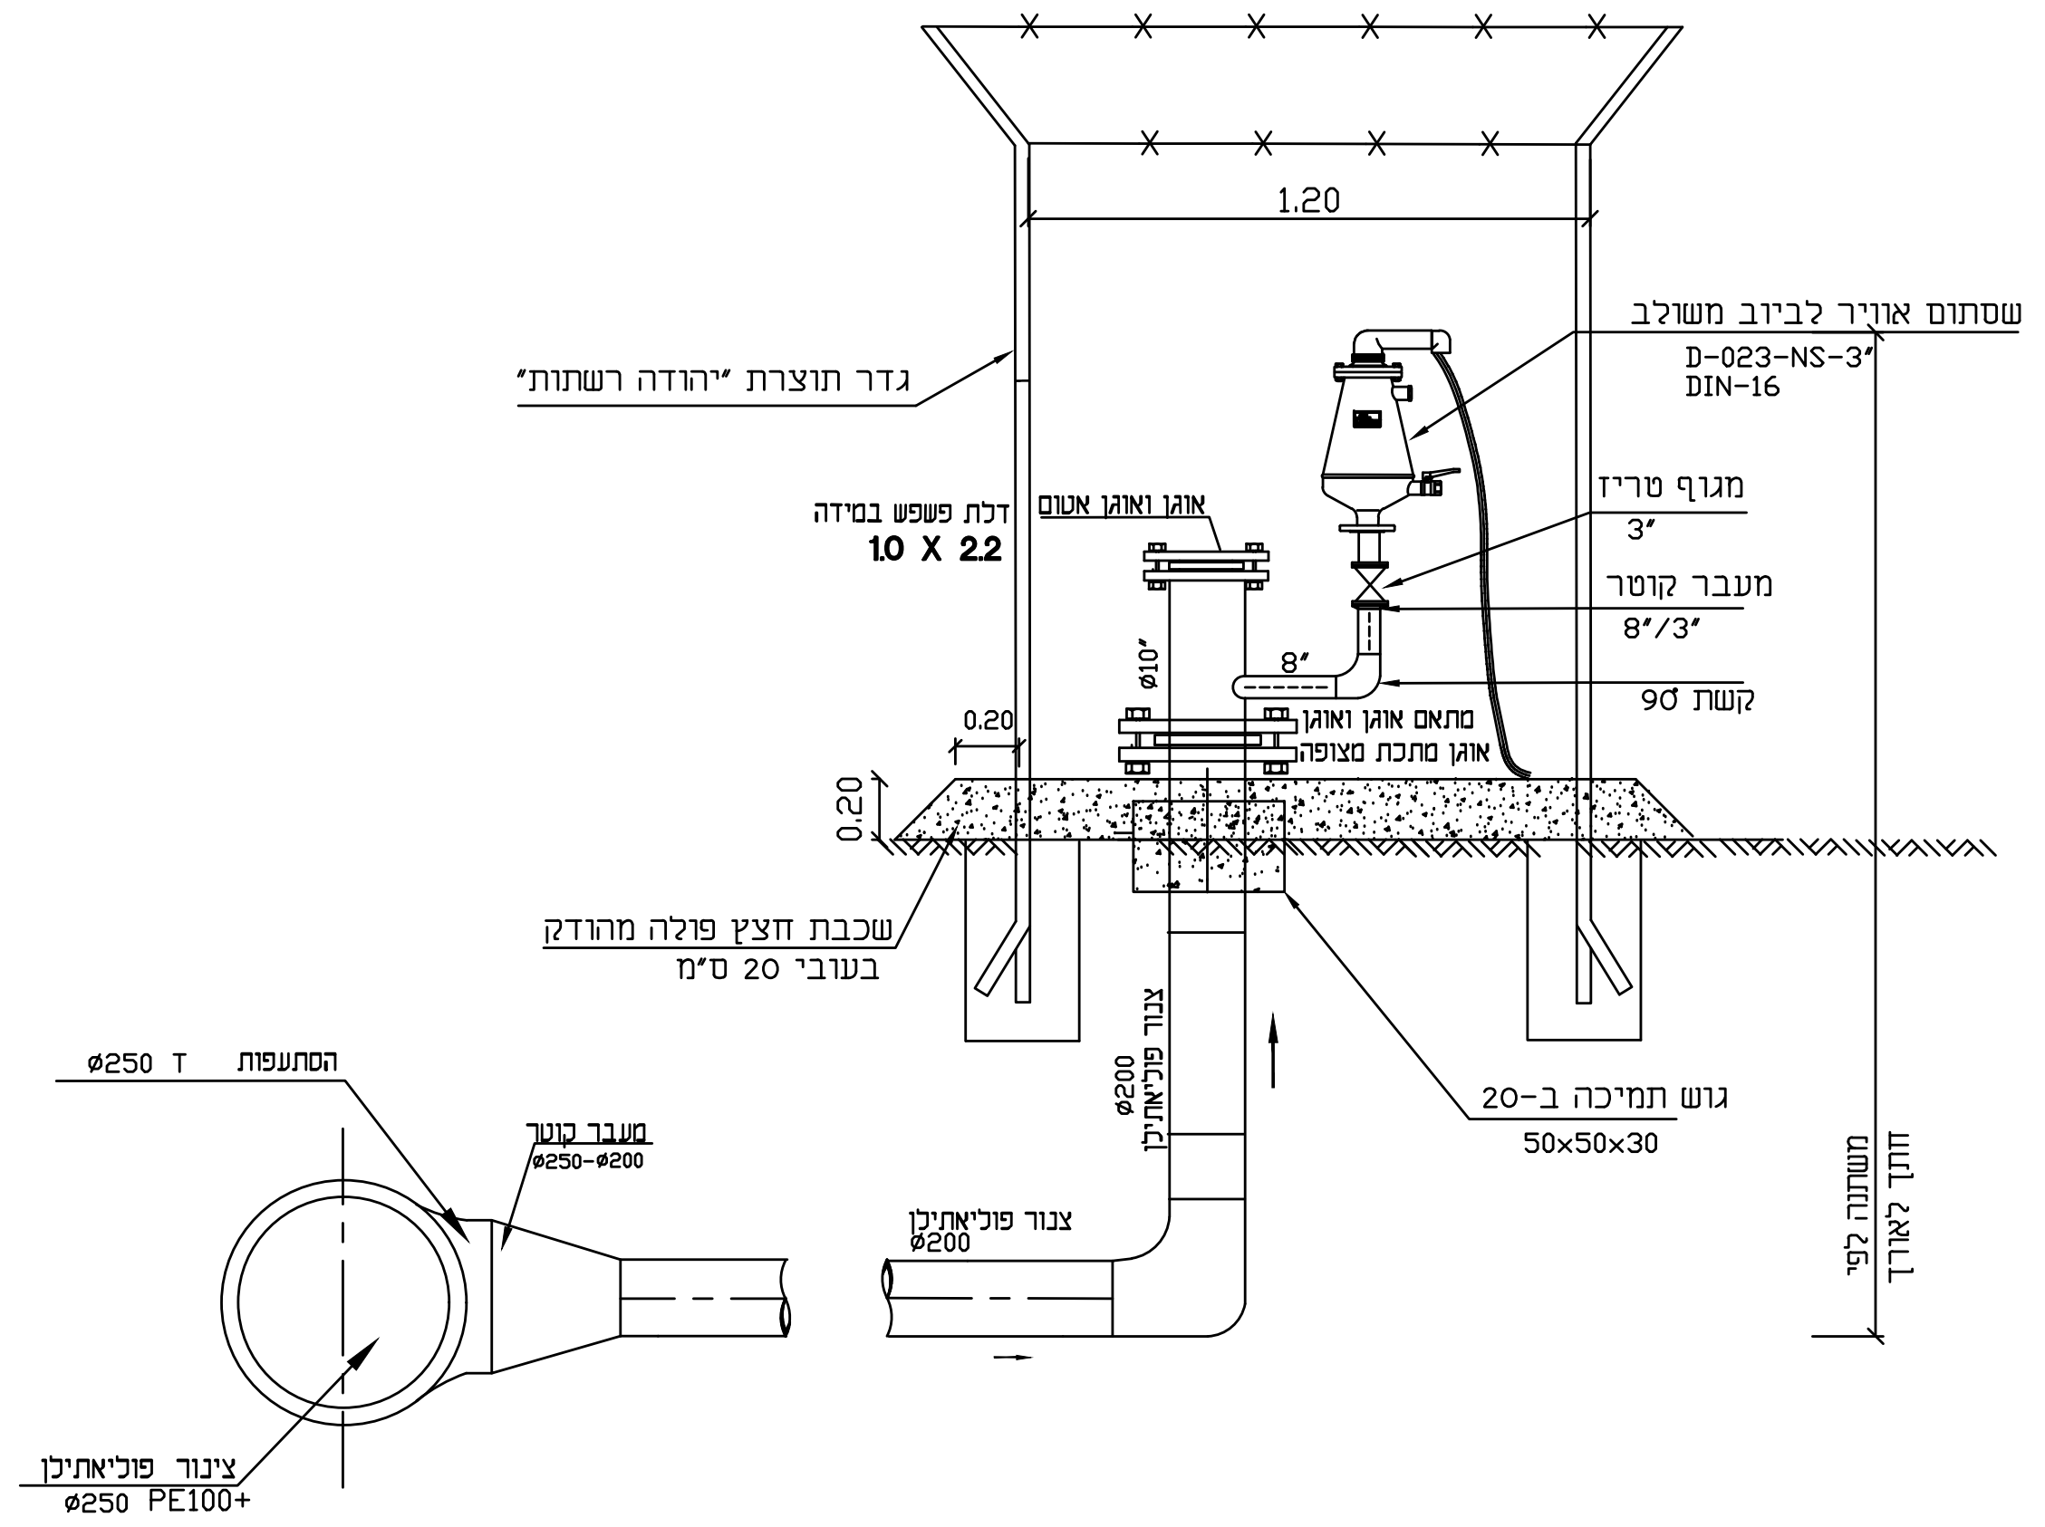

פרט שסתום אוויר ובקורת
צמוד לכביש אספלט

ללא קנ"מ

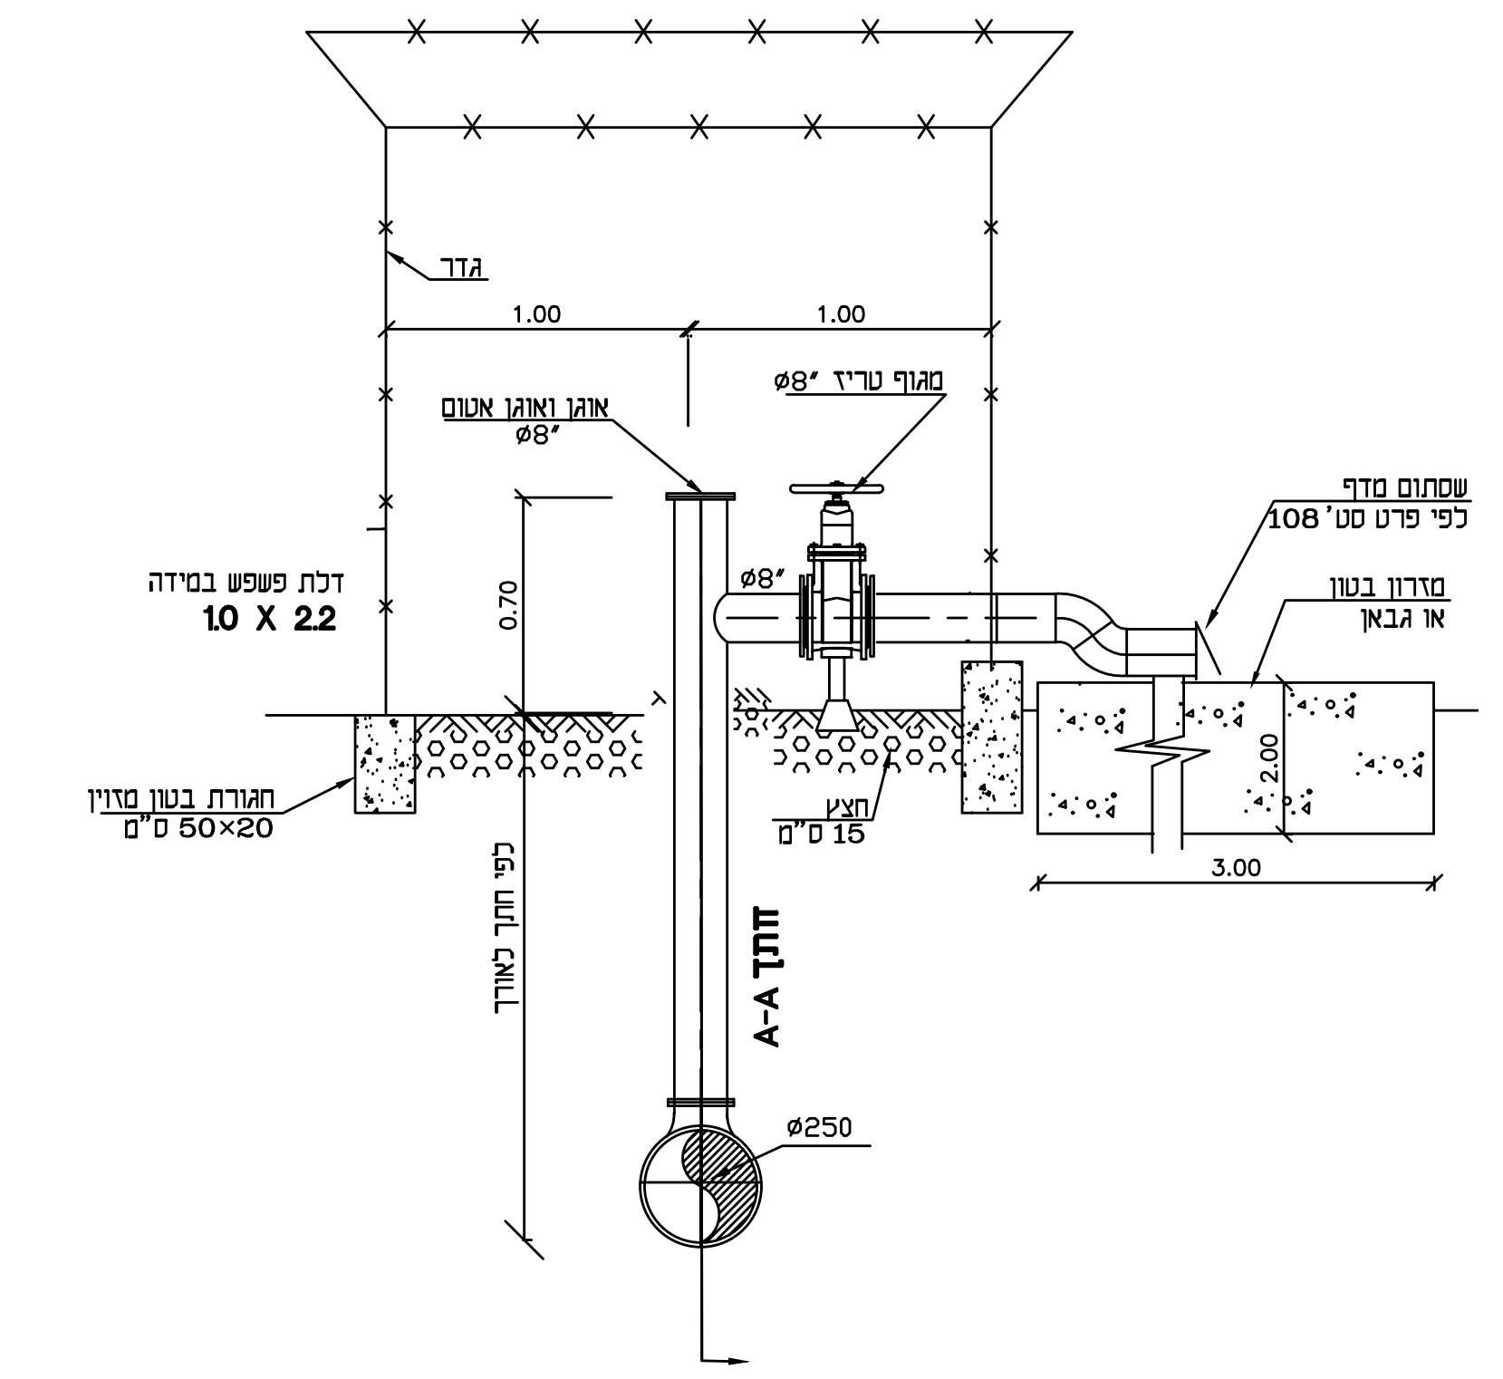

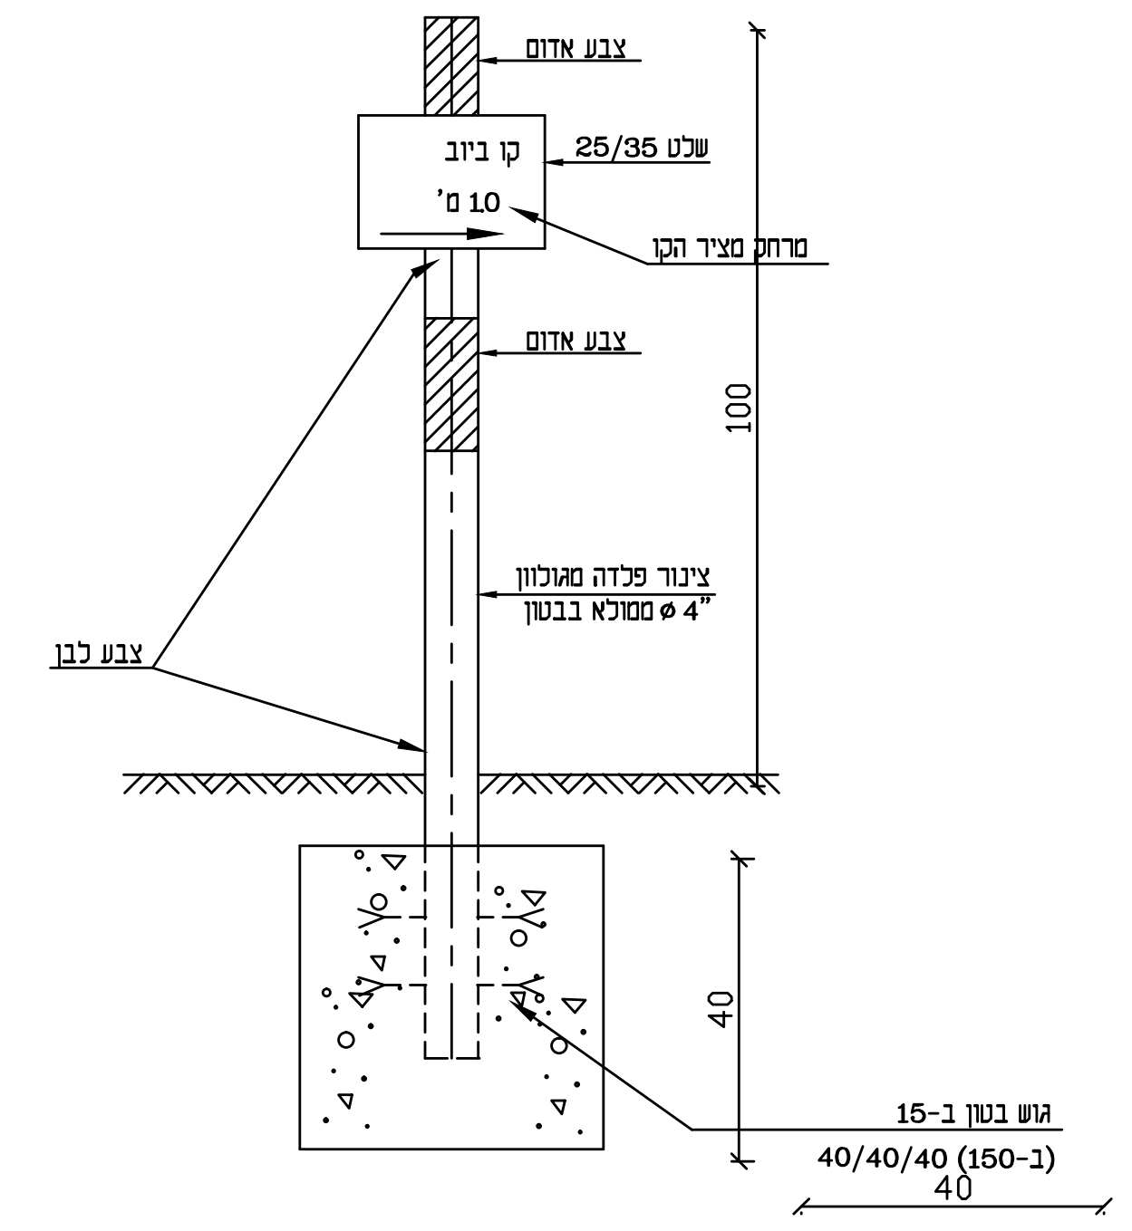

פרט עמוד סימון

קנ"מ 1 :10

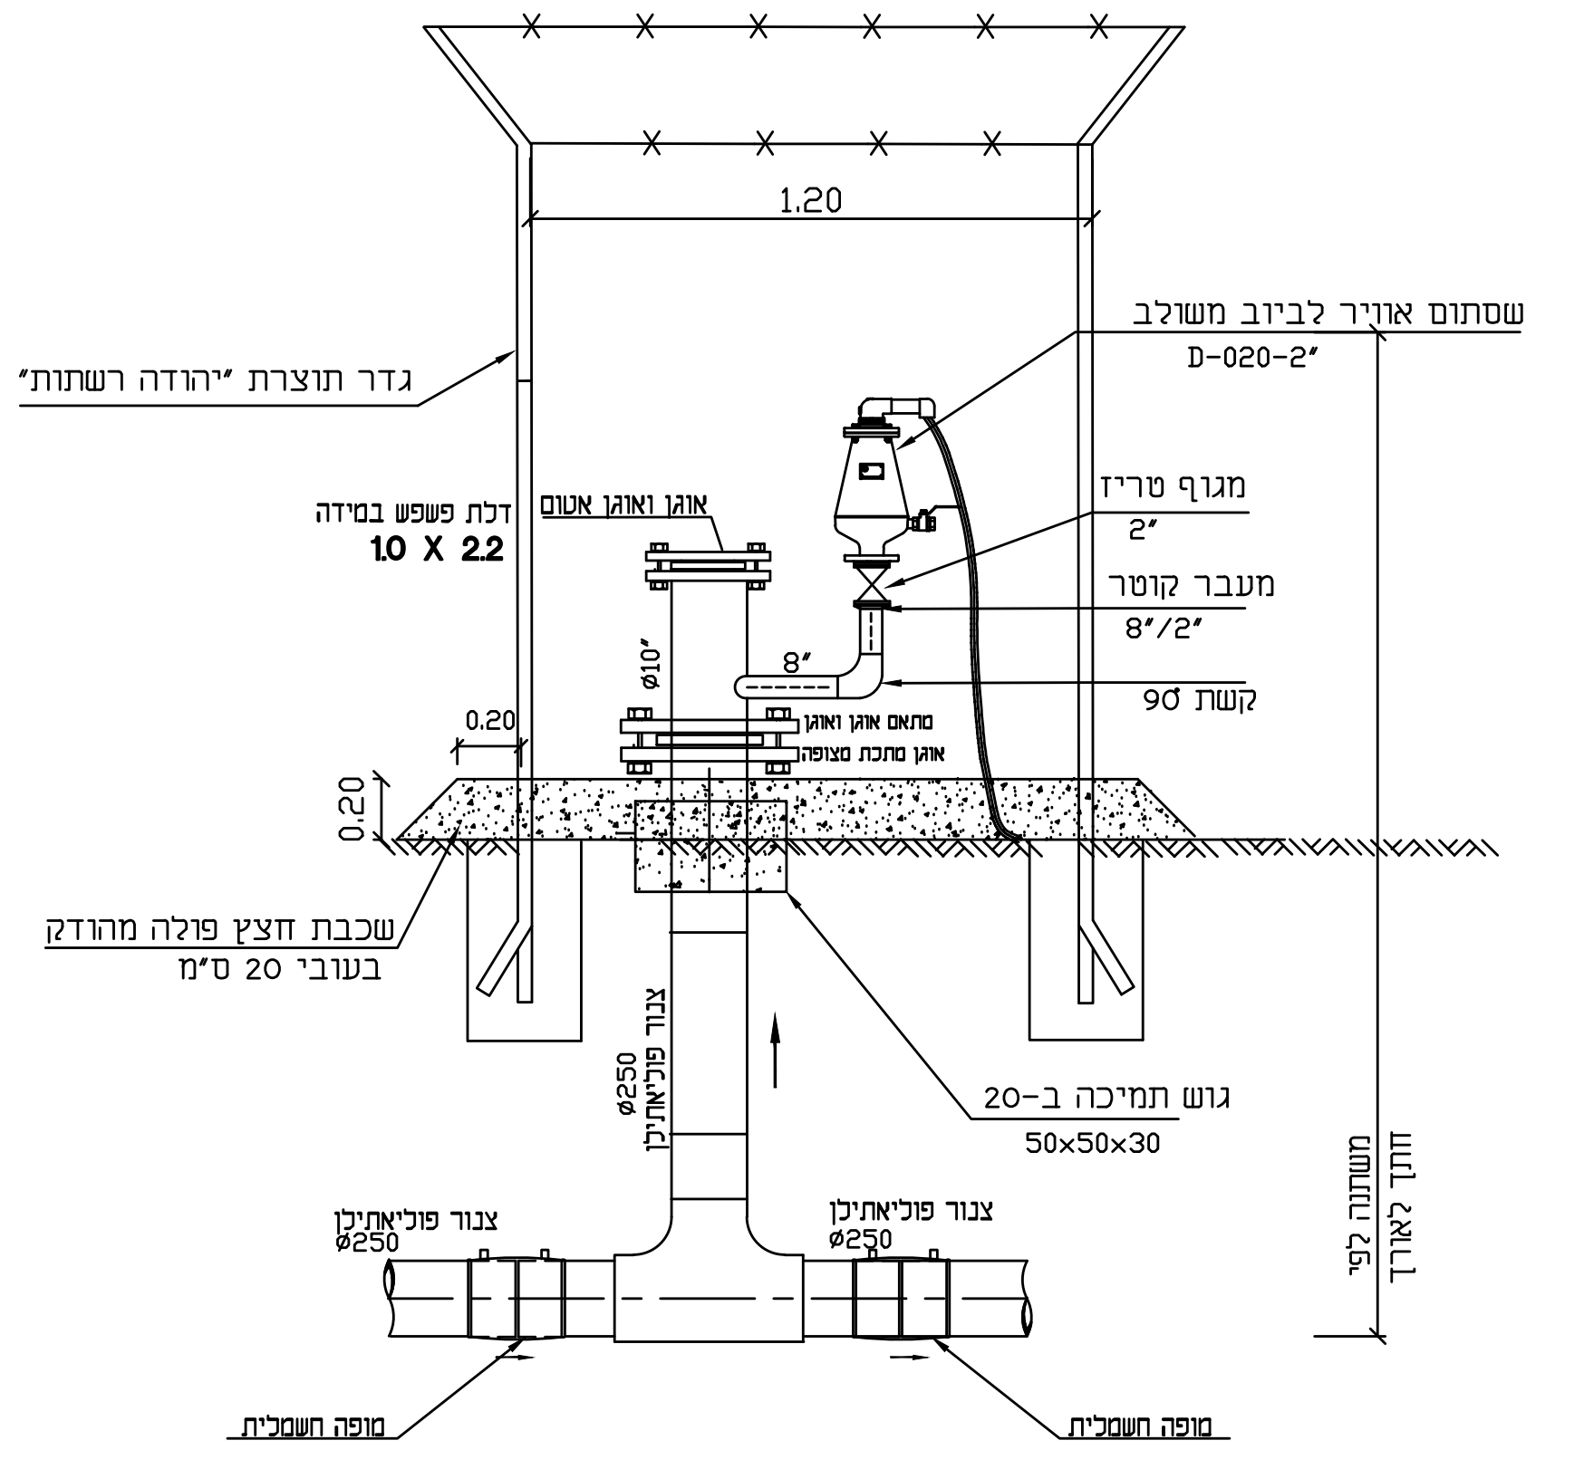

פרט שסתום אוויר ובקורת

ללא קנ"מ

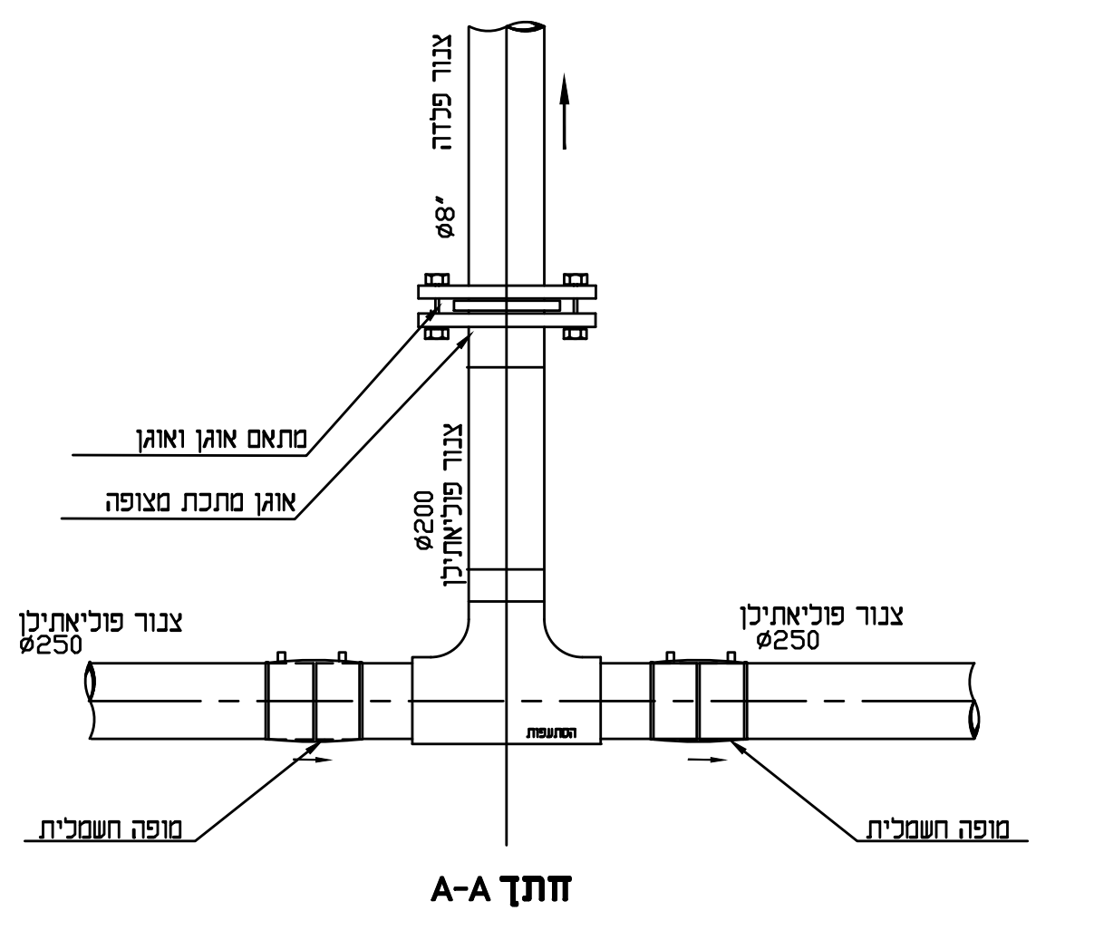

חתך A-A

חלופה לפרט נקודת ניקוז וריקון

ללא קנ"מ

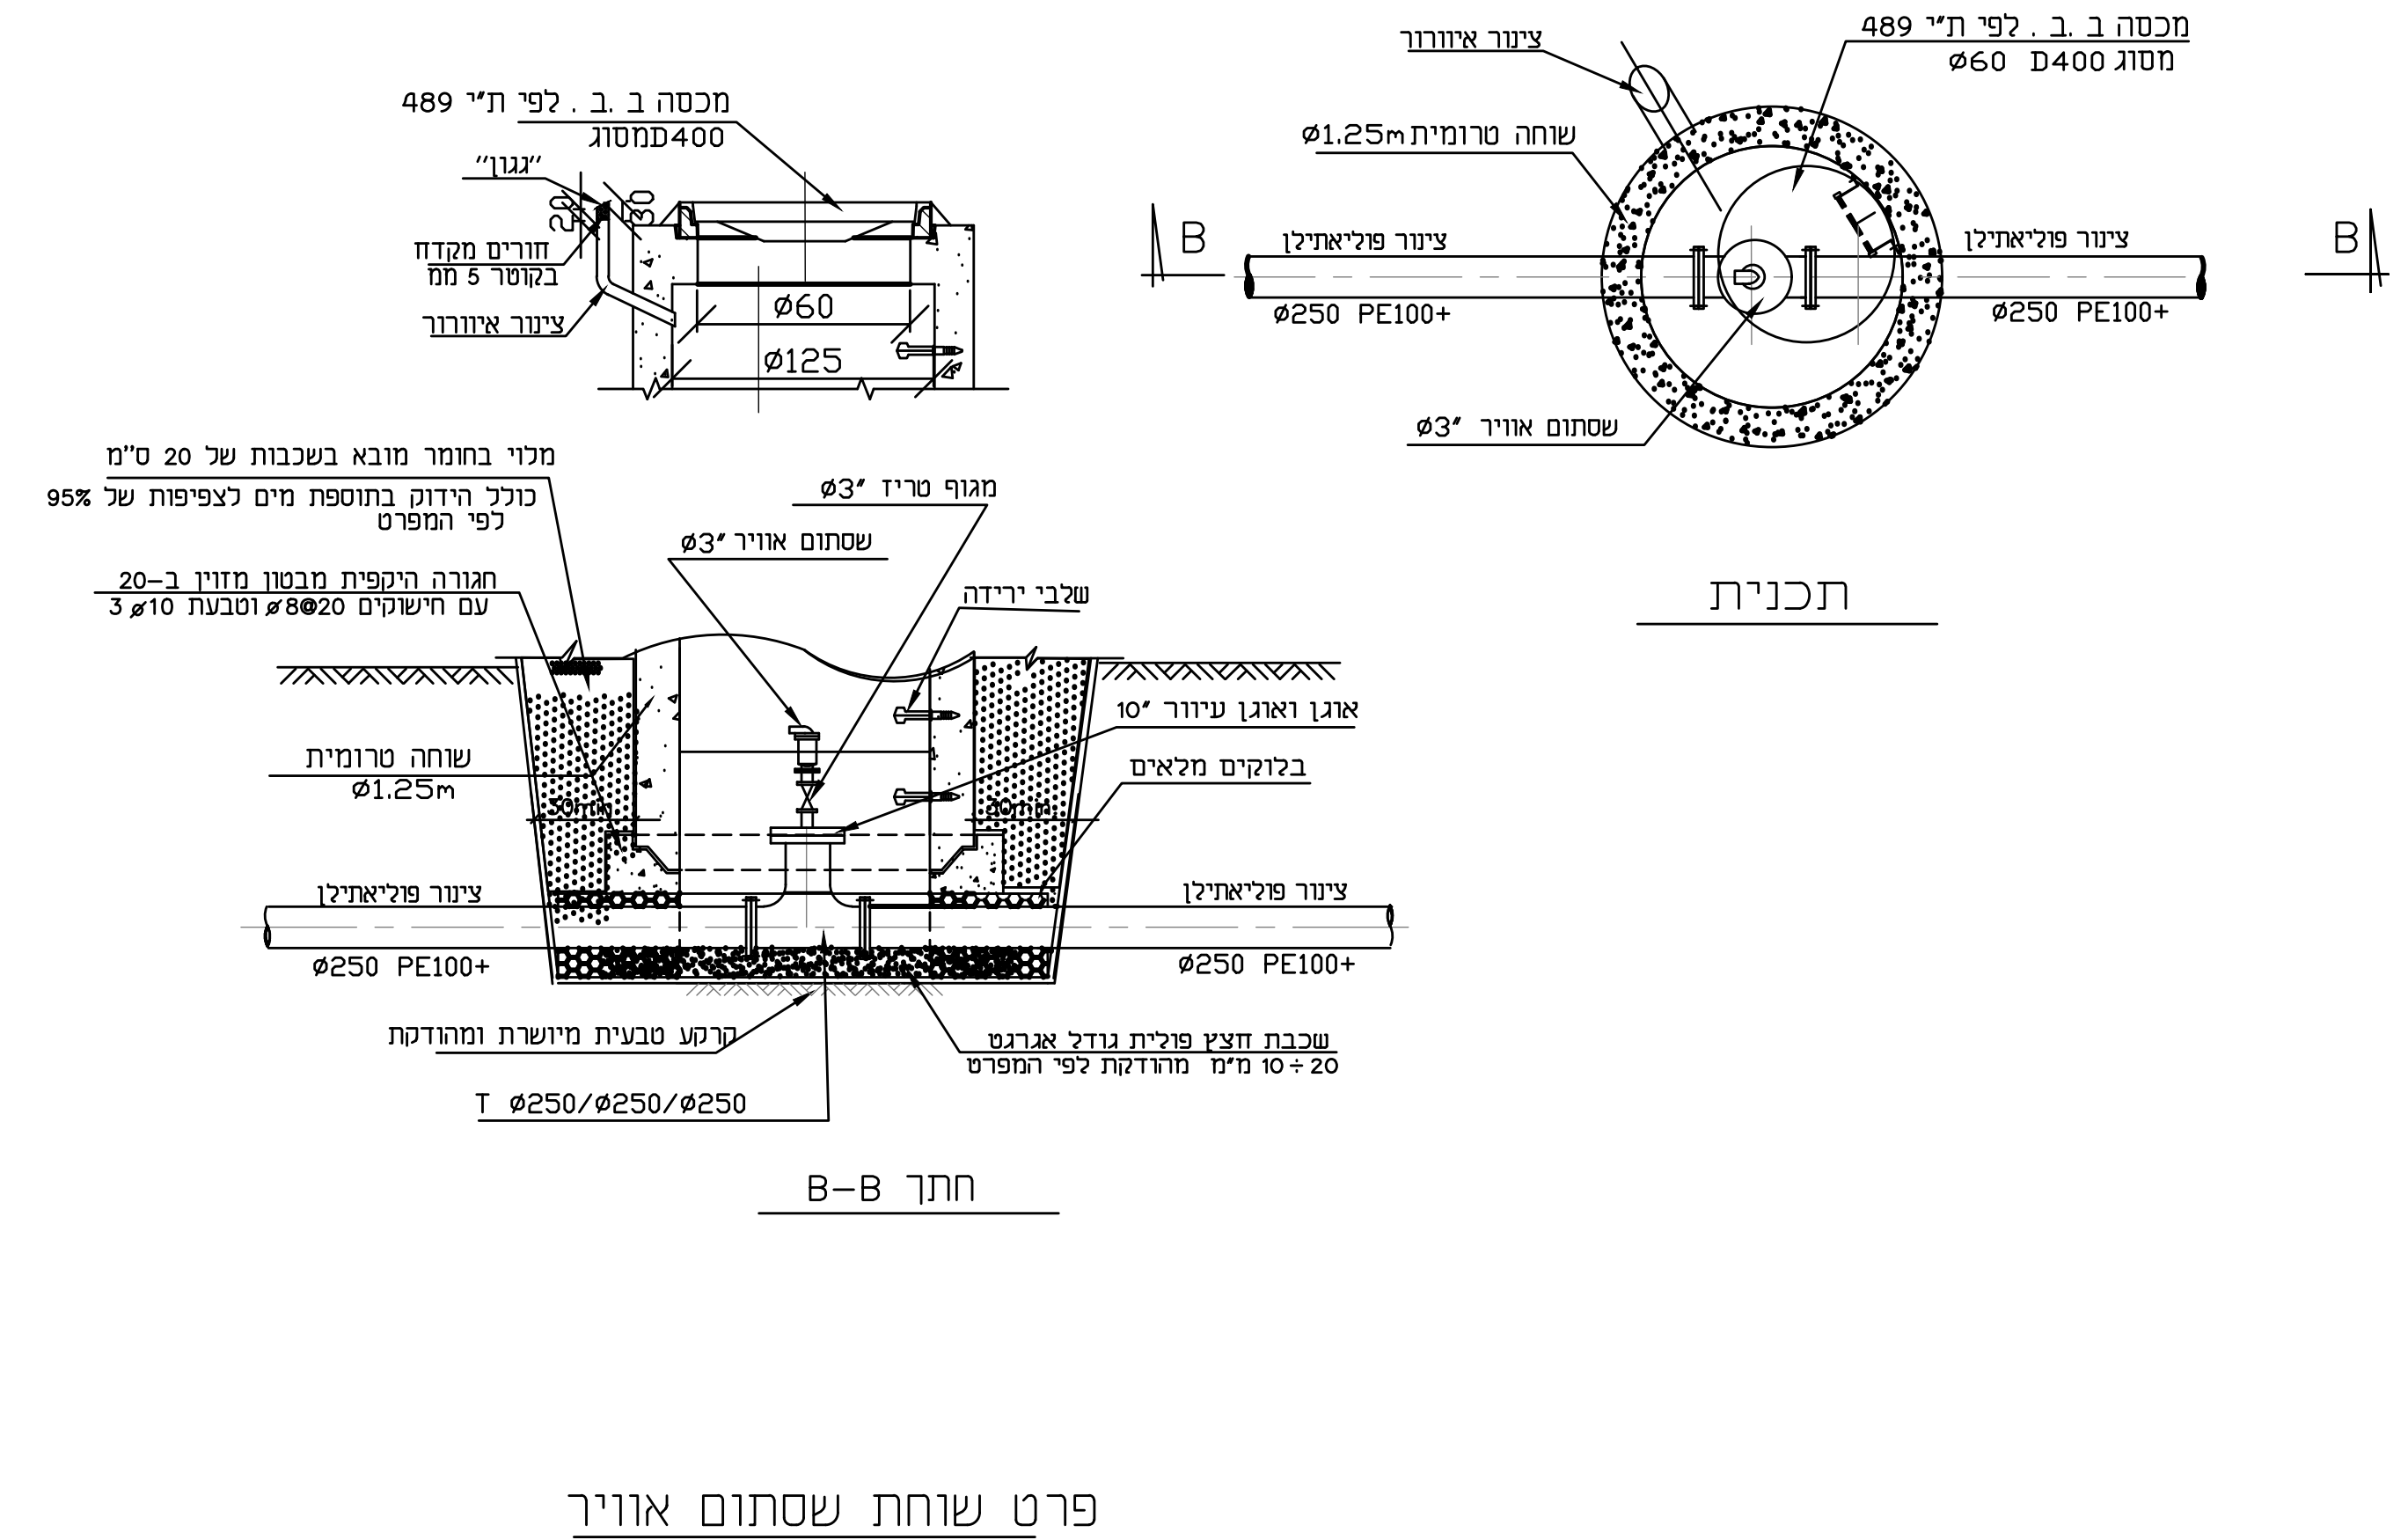

חתך B-B

תכנית

פרט שוחת שסתום אוויר

ללא קנ"מ

מס' No.	ת א ו ר ה ש נ ו י REVISIONS	שרטט: DRAWN:	עי BY	תאריך DATE
1	הוצאה למכרז	ע.ח.	י.נ.	12.11.25

מהדורה: REVISION: 1

FOR CONSTRUCTION לביצוע ○
FOR TENDER למכרז ●
FOR REVIEW לעיון ○

BALASHA-JALON
INFRASTRUCTURE SYSTEMS LTD.
P.O. BOX 33600 HAIFA 31334 ISRAEL
TEL: 04-8603600 FAX: 04-8603601 E-MAIL:balasha@bj-is.com

בלשה ילון
מערכות תשתית בע"מ
ת.ד. 33600 חיפה 31334 ישראל

המקום: PLACE: **ארבל**

שם העבודה: PROJECT: **שדרוג ת"ש לביוב וקו סניקה**

המזמין: OWNER: **מ.א. גליל תחתון**

נושא השרטוט: SUBJECT: **פרטים**

עורכים ומאשרים:	תכנן: DESIGNED:	שרטט: DRAWN:	בדק: CHECKED:	אישר: APP'D:
שם	יוסי נומברג	ע.ח.		
חתימה				
תאריך	8.4.25			

גליון: SHEET: **7090-30**
FILE_DWG:
מס' עבודה PROJECT Nº
קנ"מ: SCALE:
FILE_PLT:
FILE_CTB:
מידות הגליון בס"מ:

anan Feb 15, 2026 – 5:52pm
X:\Galil Tahton – 470\7090\Project\7090.30.dwg