
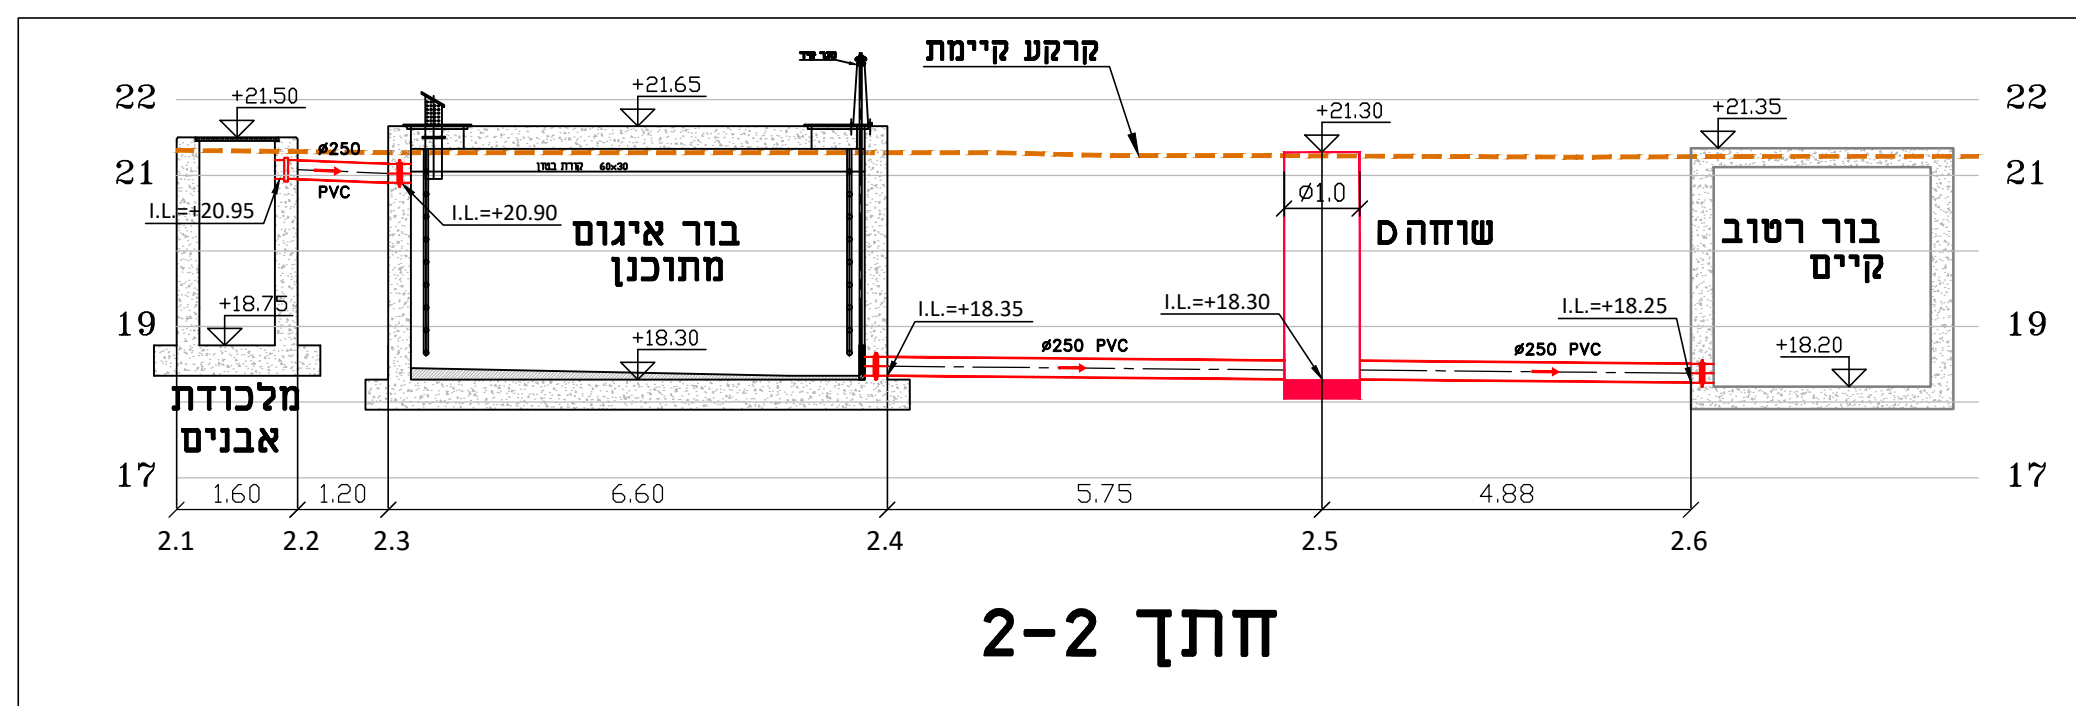


מקרא

- | | |
|------------------------|---|
| - גבול מגרש |  |
| - קו ביוב קיים |  |
| - קו ביוב קיים לביטול |  |
| - קו סניקה קיים |  |
| - קו סניקה קיים לביטול |  |
| - מבנה להריסה |  |
| - קו ביוב מתוכנן זמני |  |
| - קו ביוב מתוכנן |  |

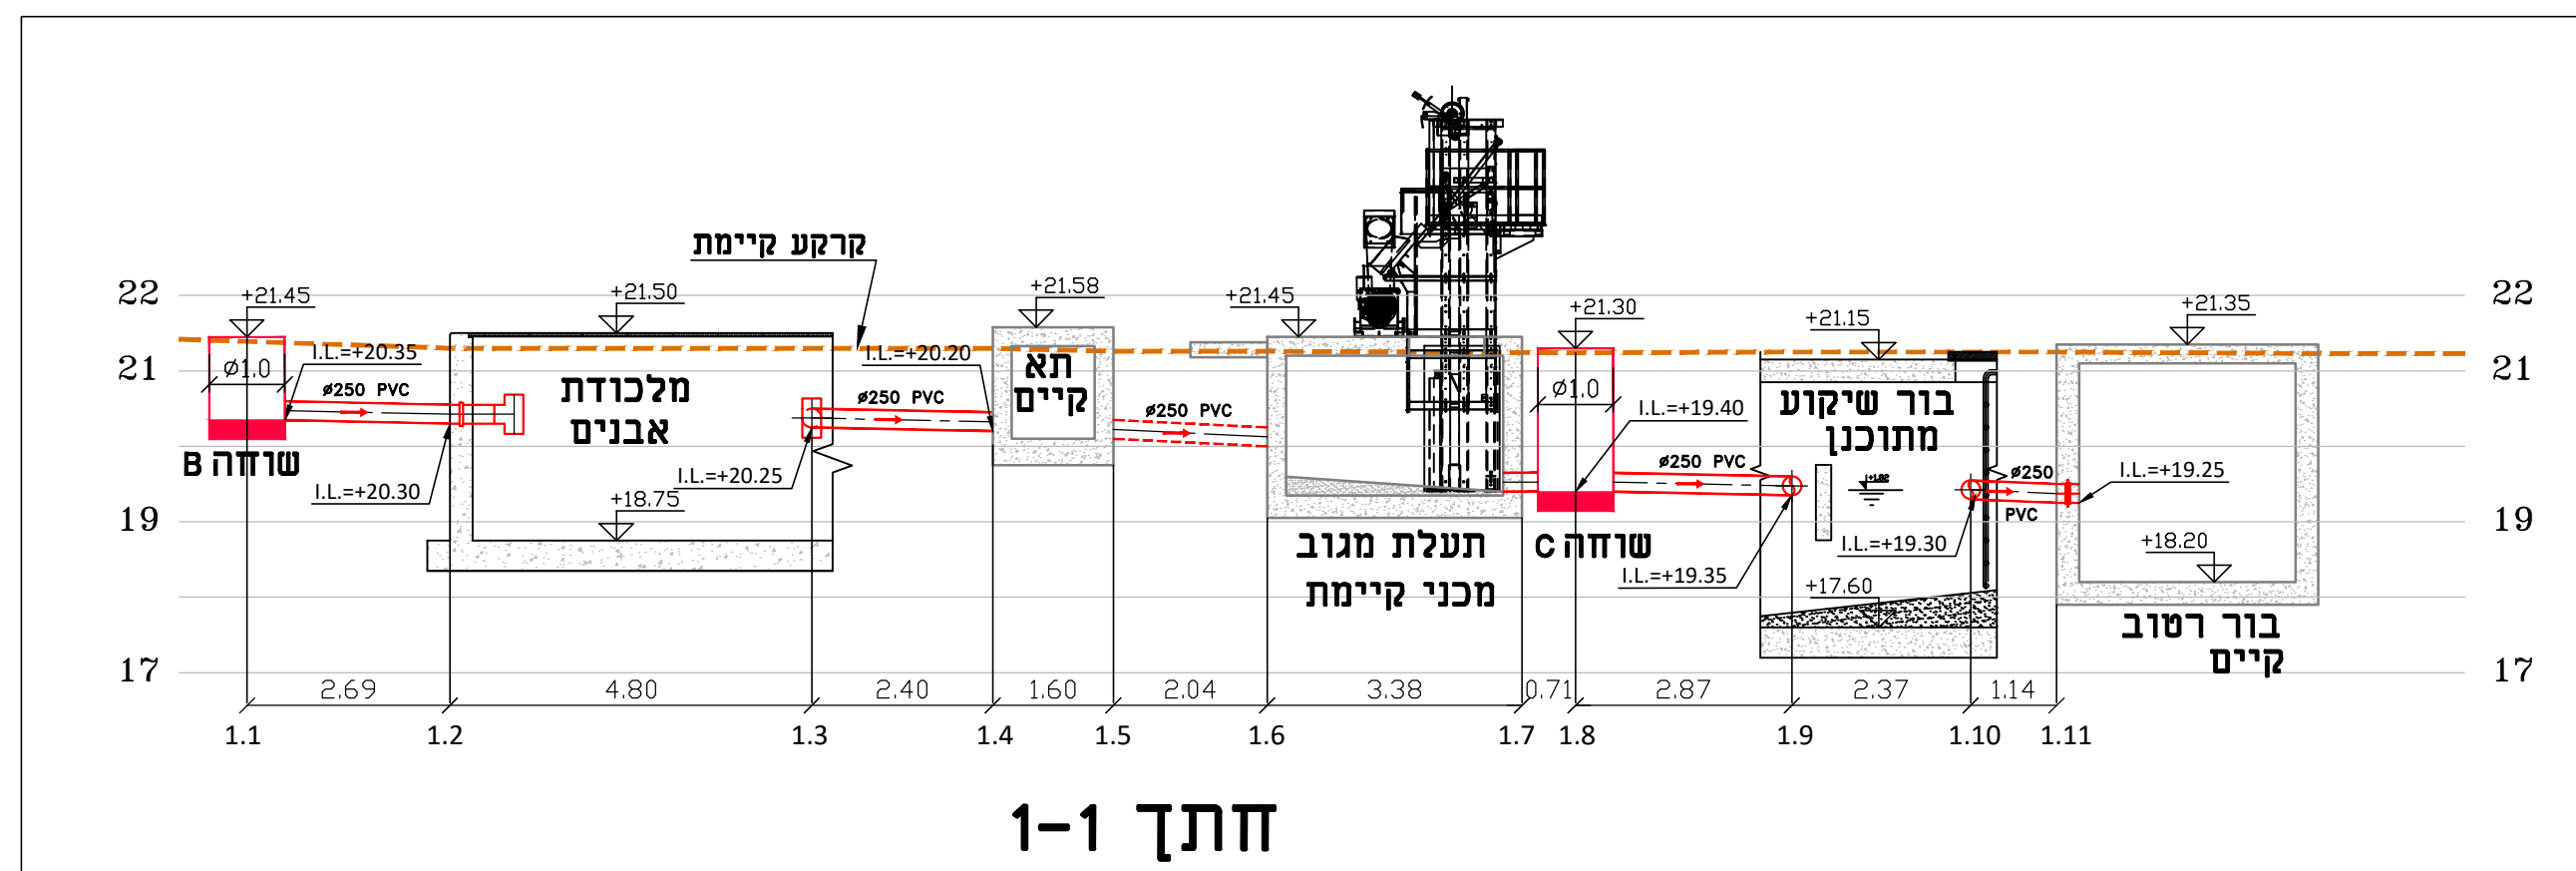

תאריך: DATE	ע"י: BY	שרטוט: DRAWN	תאריך השינוי: REVISIONS		מ"מ: mm
		REVISION (תוספת) 	FOR CONSTRUCTION לביצוע 	FOR TENDER למכרז 	FOR REVIEW לעיון 
			04.01.26		
BALASHA-JALON INFRASTRUCTURE SYSTEMS LTD.			בלשה ילון מערכות ותשתית בע"מ		
TEL:04-8603600 FAX:04-8603601 E-MAIL:balashoj@bj-is.com Web site:www.bj-is.com					
מושב ארבל					
PLACE: (התחום)					
PROJECT: (שם הפרויקט)					
OWNER: (המחזיק)					
SUBJECT: (נושא הפרויקט)					
תכנית אתר שלבי ביצוע וחזית קרקע					
APP'D: (אשר)		CHECKED: (בדק)		DESIGNED: (תכנן)	
11.12.24		11.12.24		11.12.24	
SHEET: (דף)		FILE DWG: (קובץ)		PROJECT NO: (מספר הפרויקט)	
7090-10		7090-PMPS.dwg		470/6994	
SCALE: (מ"מ)		1:100		מידת הפרויקט	
FILE_PLT:		FILE_CTB:		7090-plot.ctb	
				67x1150	