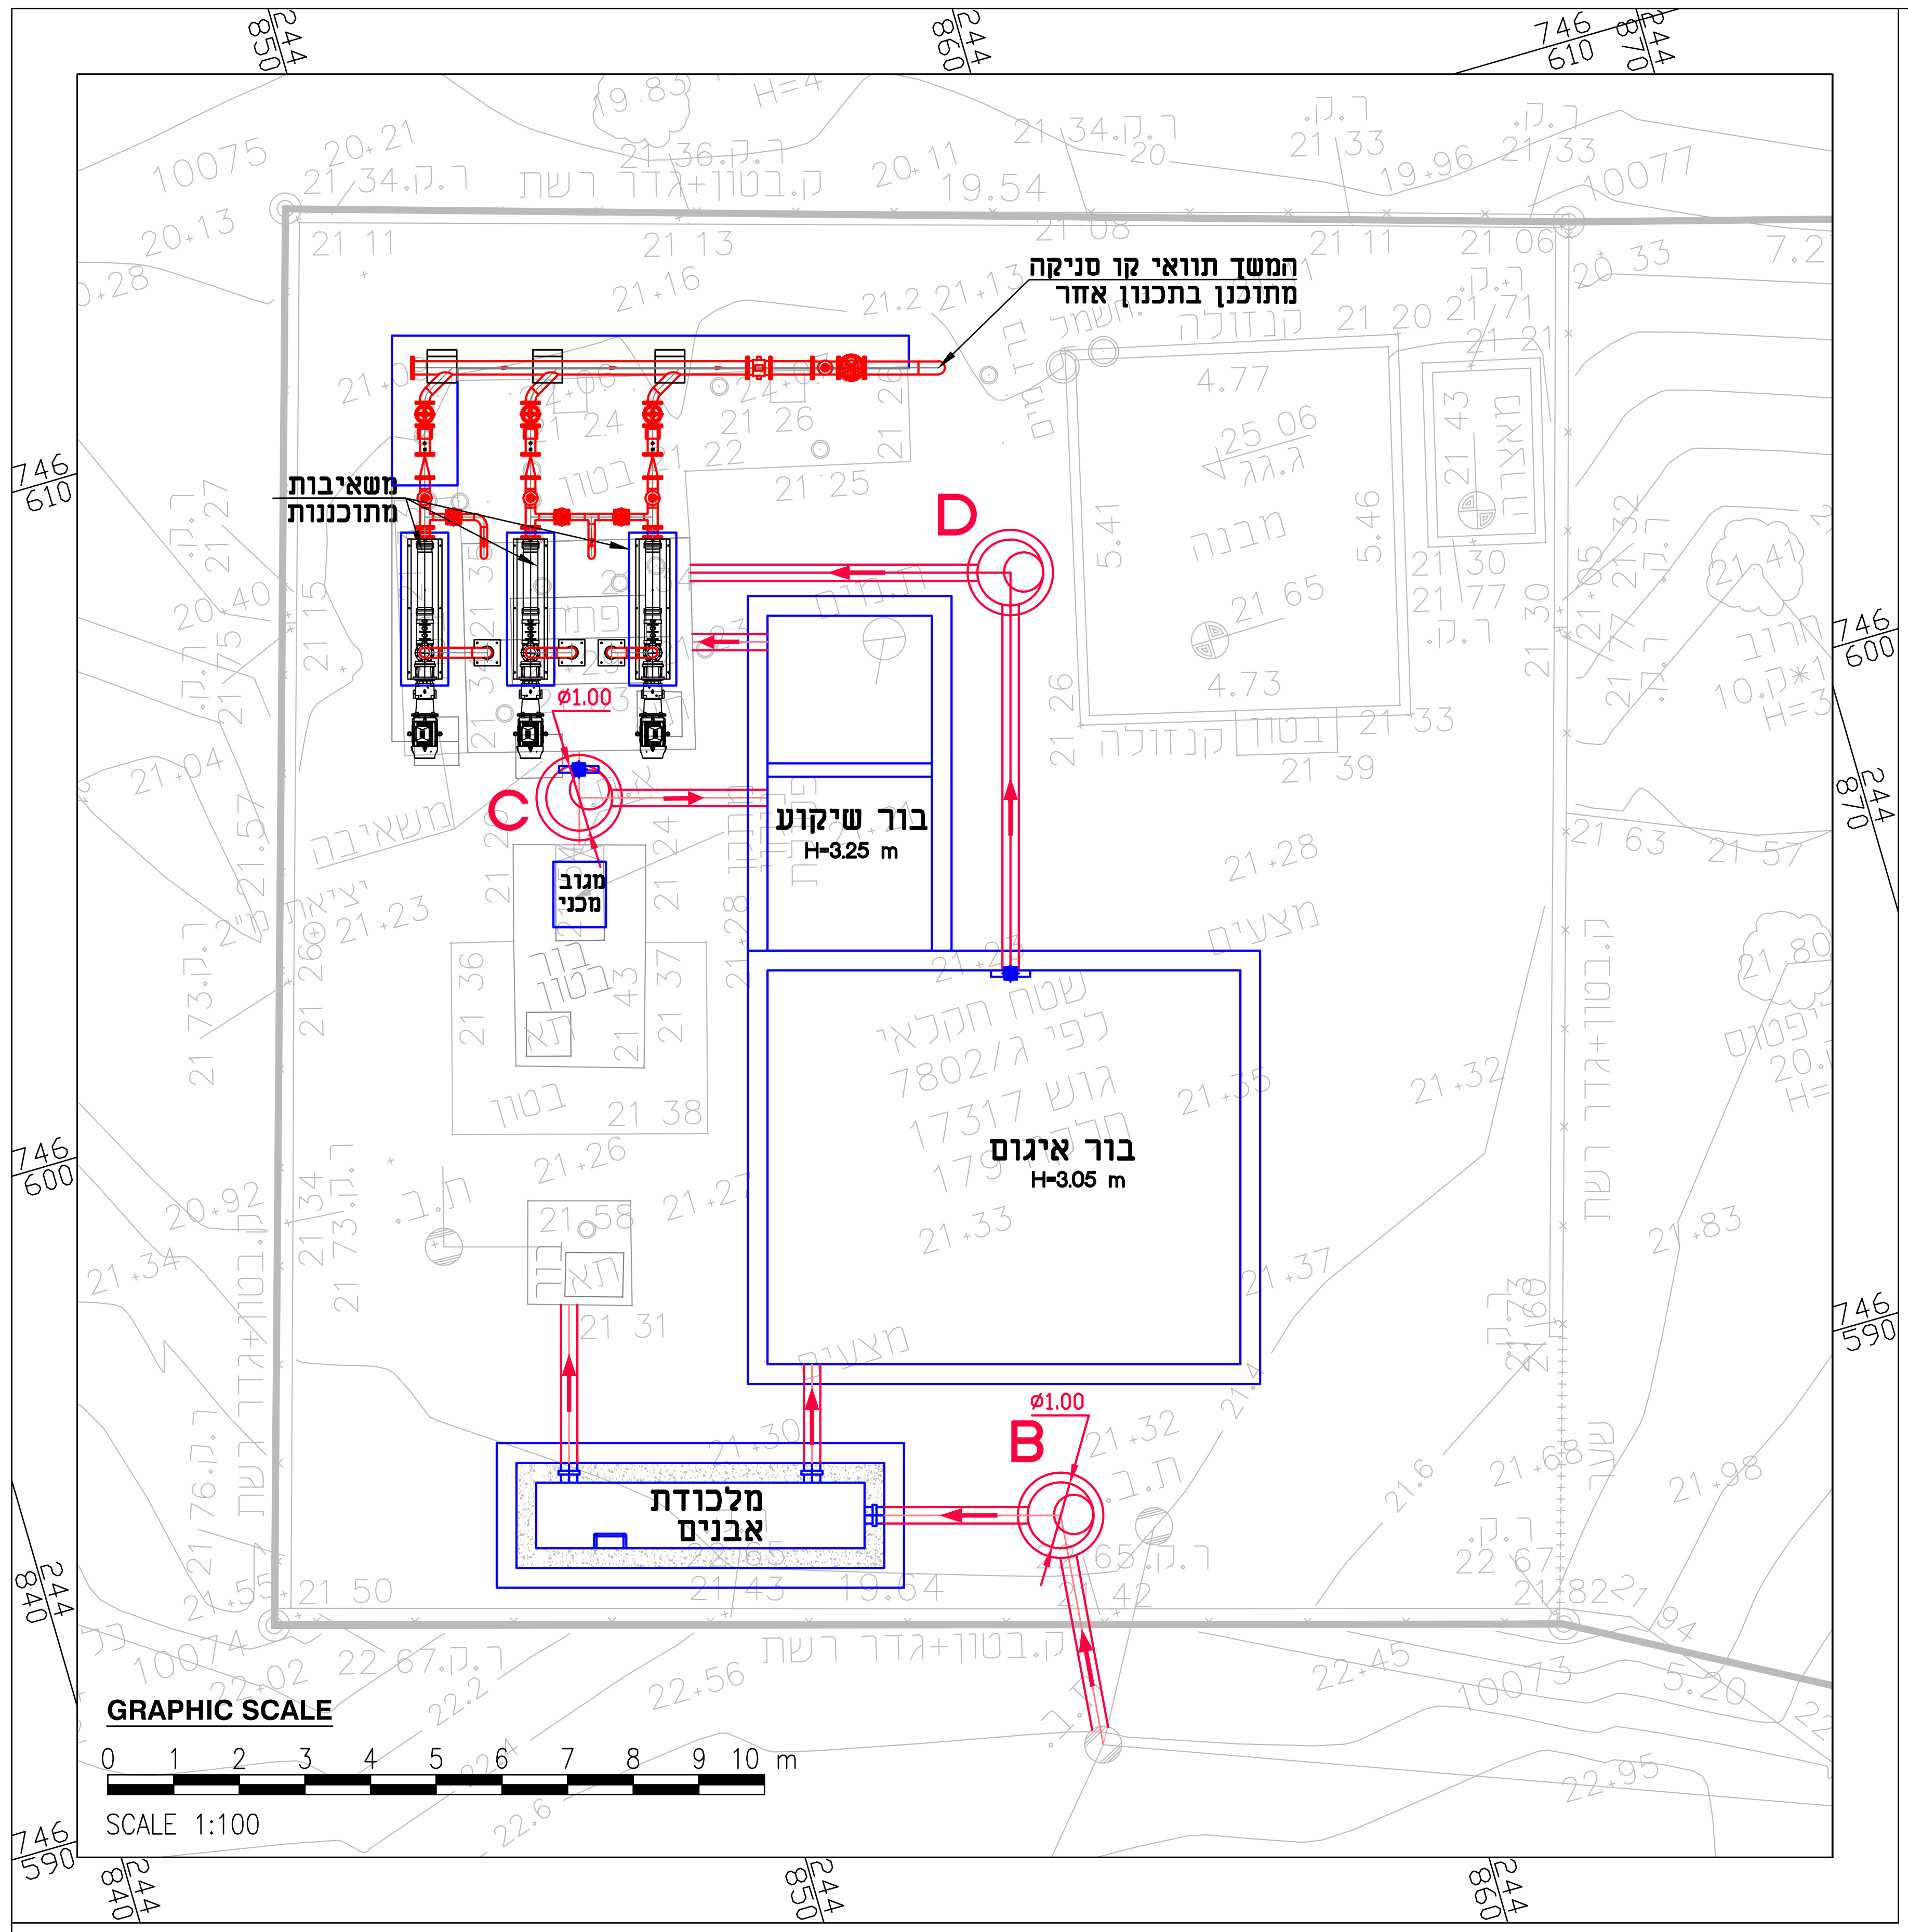

תכנית אתר

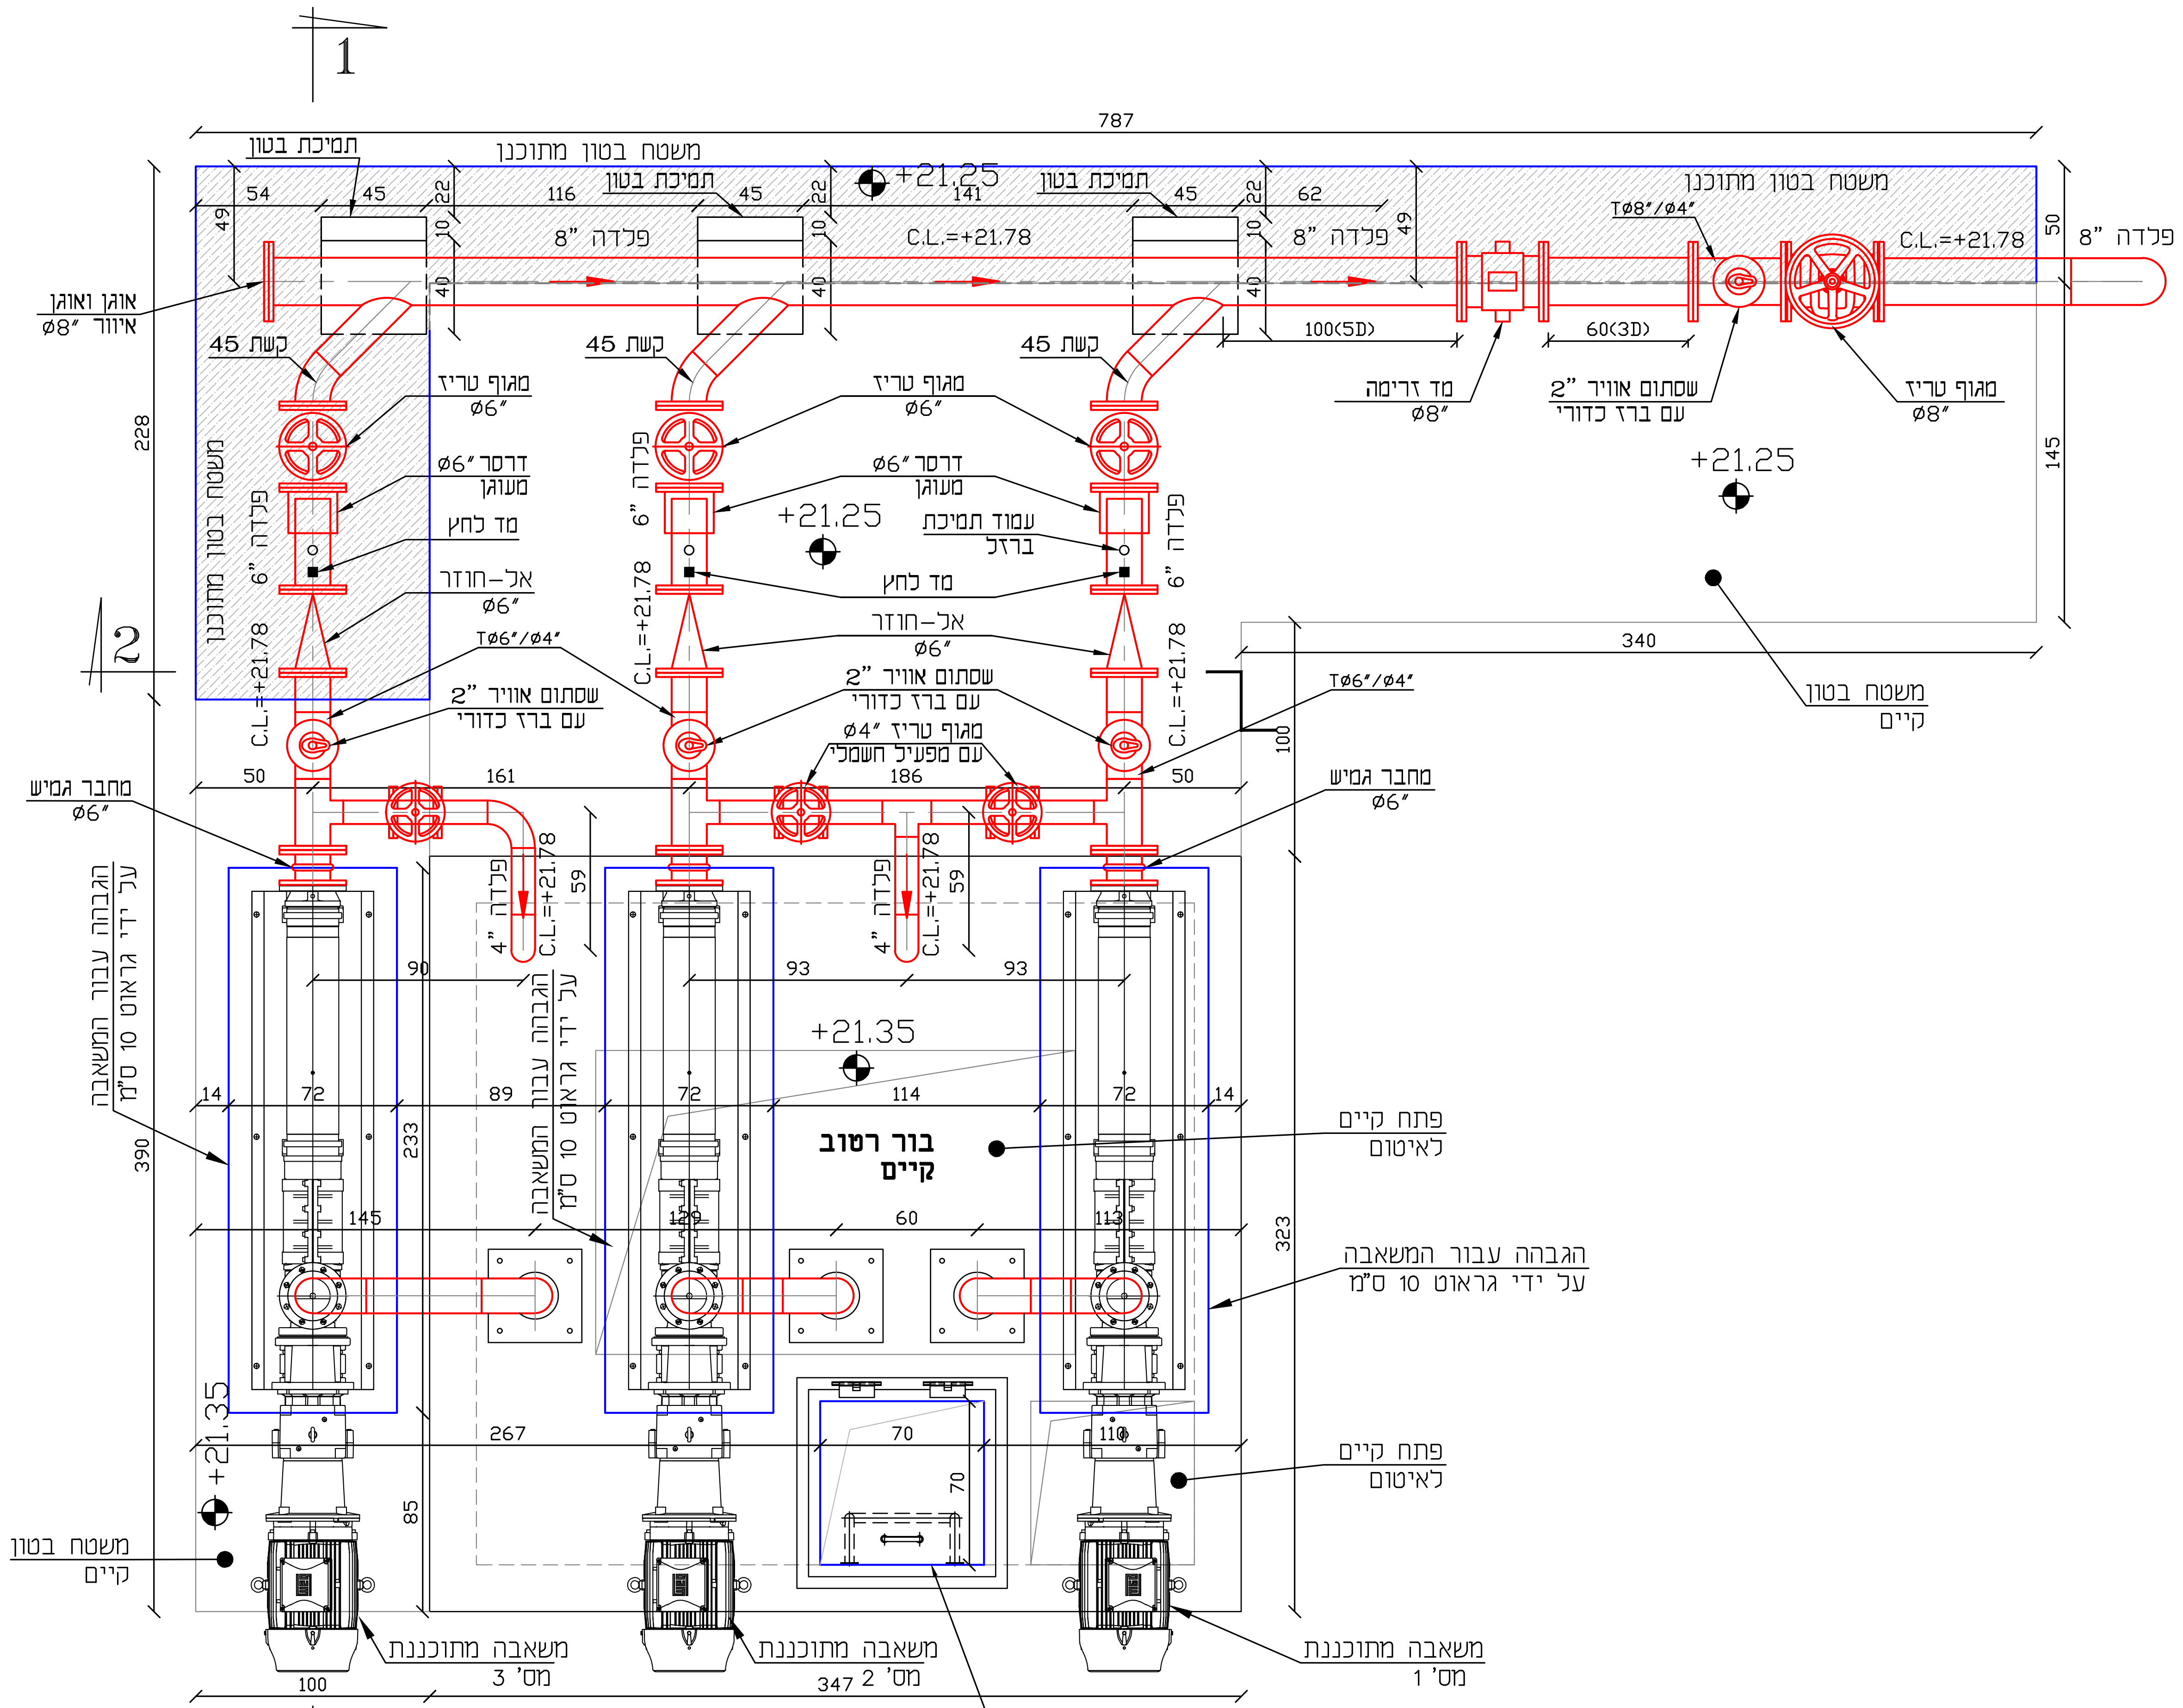

מבט על מפלס +21.35
קנ"מ 1:25

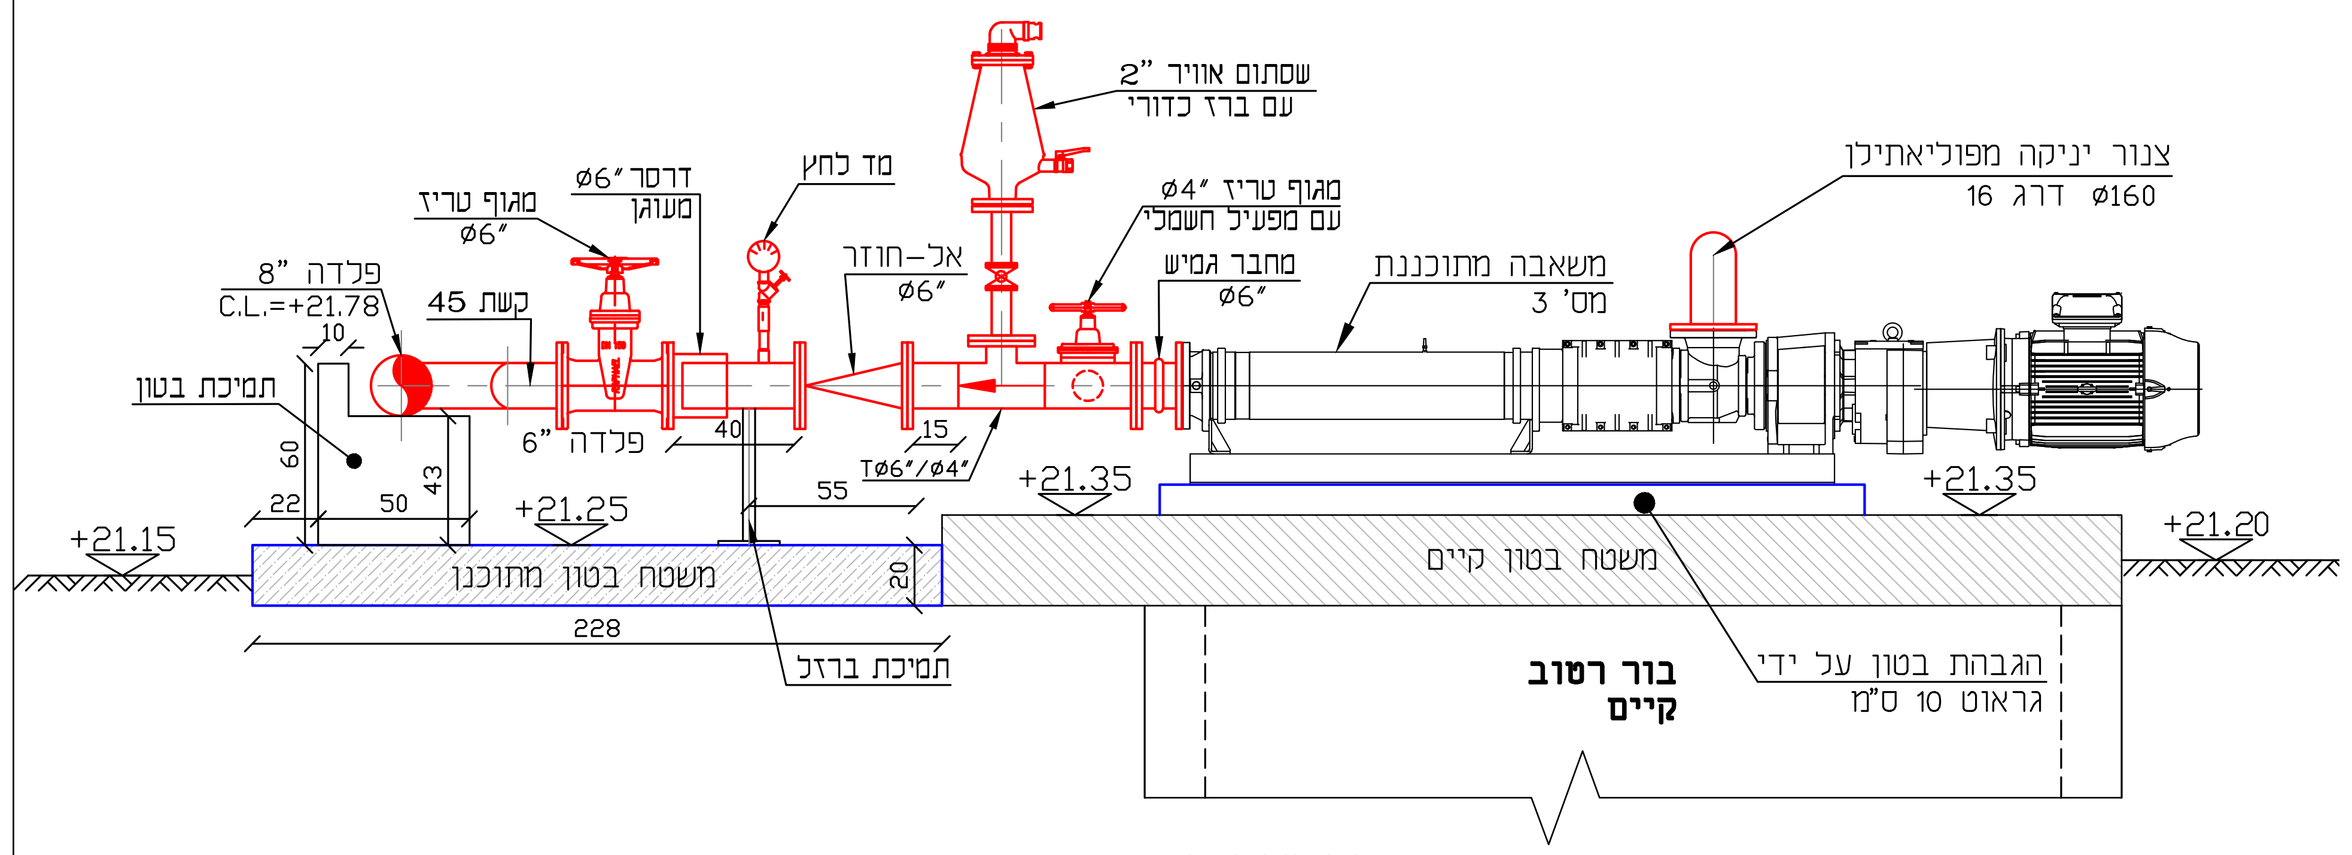

חתך 1-1
קנ"מ 1:25

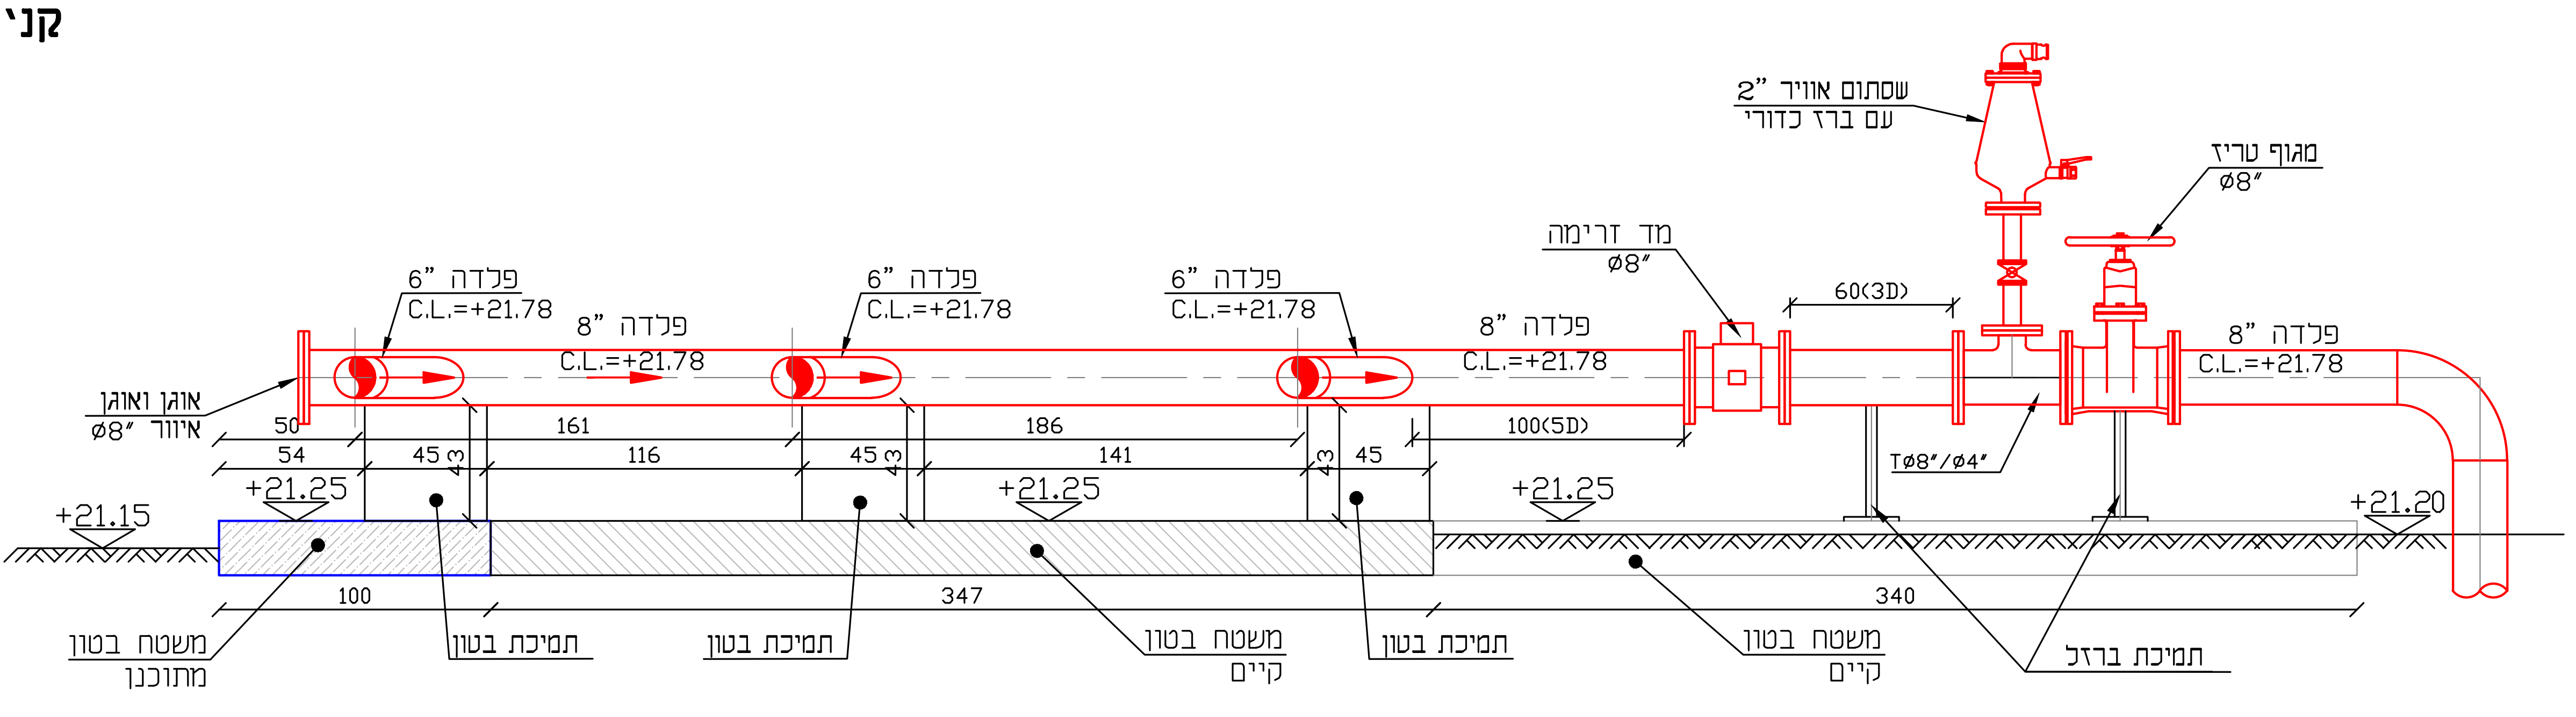

חתך 2-2
קנ"מ 1:25

מס' No.	תאור השנוי REVISIONS	שרטט: DRAWN:	ע' BY	תאריך DATE

REVISION: מהדורה:	FOR CONSTRUCTION לביצוע ○	FOR TENDER למכרז ●	FOR REVIEW לעיון ○
△		04.01.26	

BALASHA-JALON
INFRASTRUCTURE SYSTEMS LTD.
בלשה ילון
מערכות תשתית בע"מ
TEL:04-8603600 FAX:04-8603601 E-MAIL:balasha@bj-is.com Web site:www.bj-is.com

PLACE: המקום: **מושב ארבל**

PROJECT: שם העבודה: **שידרוג תחנת שאיבה לביוב**

OWNER: המזמין: **מ.א. גליל תחתון**

SUBJECT: נושא השרטוט: **החלפת משאיבות**
וצינורות סניקה

עורכים ומאשרים:	DESIGNED: תכנן:	DRAWN: שרטט:	CHECKED: בדק:	APP'D: אישר:
שם	י.נ.	י.ק.	י.נ.	
חתימה				
תאריך	28.02.25	28.02.25	28.02.25	

SHEET: גליון:	FILE_DWG:	PROJECT Nº מס' עבודה	SCALE: קנ"מ:
7090-13	7090-PMPS-DET.dwg	470/6994	1:25

FILE_PLT:	FILE_CTB:	מידות הגליון בס"מ:
	7090-Det.ctb	A1

sergei-p Jan 11, 2026 - 4:14pm
X:\Galil Tahton - 470\7090\Work\7090-PMPS-DET.dwg