

מחזור	מחאת העדכון	עדכונים	תאריך

אין לבצע תכנית זו ללא ריתור בנייה בתוקף המתאים לתכנית. אין למדוד מהשרטוט. למבצע אחראי על בדיקת התכנית. יש לרשום למתכנן על כל טעות או אי-התאמה. אין לעשות שימוש בתכנית זו וברישומיה הגלויים בה ללא אישור בכתב מהמתכנן. כל העבודות יבוצעו לפי החוק והתקן הישראלי ולפי המפרט הכללי לעבודות בנייה.


**הערות כלליות:**

על המבצע לבדוק את כל המידות לפני ביצוע העבודה, על כל טעות ואי-התאמה יש להודיע מיד למתכנן, במקרה של היעדר או אובדן תוכנית מסוימת יש להודיע ולבקש אותה מהמתכנן ולא לבצע שום עבודה ללא תוכנית. אין להרכיב שום פירוט או אביזרים אחרים שלא אושרו מראש ע"י המתכנן. אין למדוד מהשרטוט.

**חומר יפיתוח שטח:**

- ס.א. סימון אזהרה, איטונג, מקיט 2860706, 20/20 ס"מ גוף אפור
- ריצוף חיפוי רצפה, מדרגות, רמפה ומושבנים בגרונליט
- ריצוף מגרש חיפוי מגרש בספורטקוט אקרילי צבעוני סטנדרטי עמיד UV, ראה פרט.
- אשפון אשפון דגם גלעד, 'שחם אריכא', מקיט 3099 ברזיה ברזיה דגם רם, 'שחם אריכא', מקיט 2615

כל העבודות יבוצעו לפי החוק ולפי התקן הישראלי ולפי המפרט הכללי לעבודות בנייה. כל הבקושים לקירות חוץ בעובי 22 ס"מ.

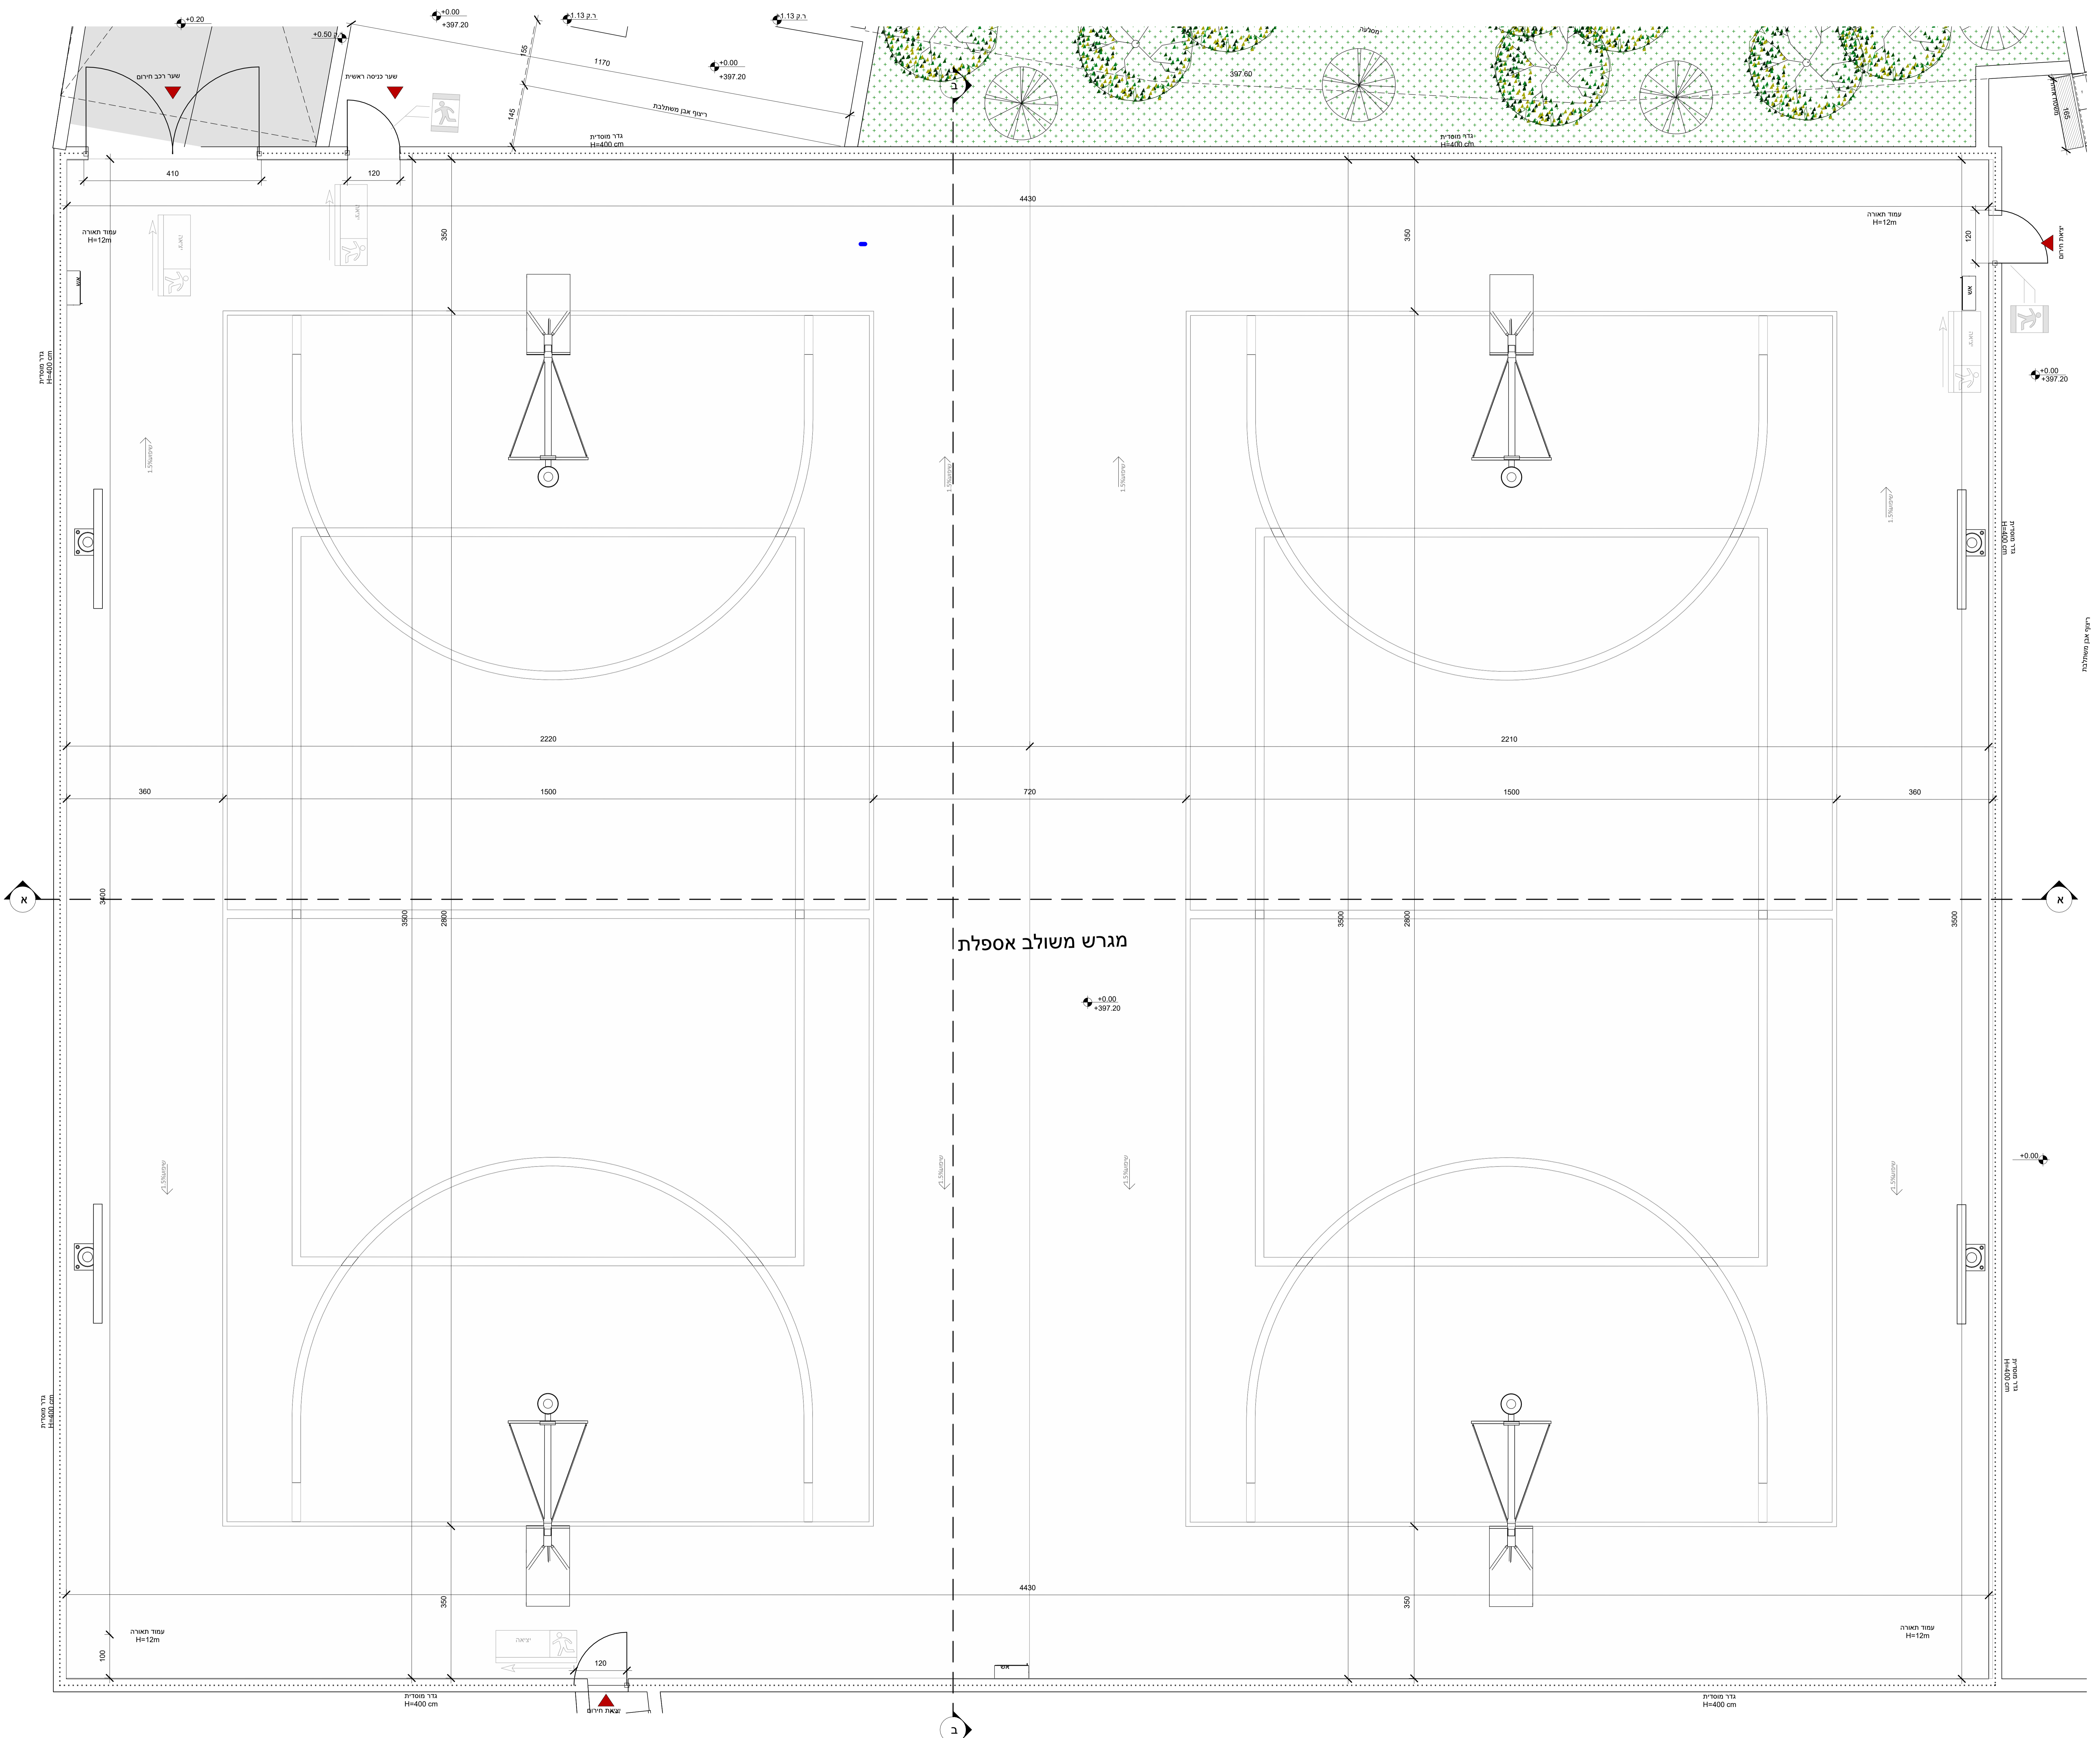

שם המזמין

**מועצה אזורית - גליל תחתון**

שם הפרויקט

**מגרש משולב - בית רימון**

חוכן הגליון	מבנה	1
<b>תכנית מגרש</b>	מס. סידורי	2140-TMN
	קובץ	K:\projects\2140\1-50
מס. גליון	שרטוט	אחמד מהנא
	אשר	טבעוני אימן
קניט	מחזור	1/50
תאריך	01	20.05.2022

לעיון  לאישור  למכרז  לביצוע

**M. TABONY**  
 ARCHITECTS & ENGINEERS  
 ד"ר טבעוני אוריכלים ומנדסים בע"מ