


מחזור	מחזור העדכון	עדכונים

אין לבצע תכנית זו ללא רישור מפורש מהמאמץ לתכנית או למודרן מהשרשום המבצע את המלאכה. יש להודיע למתכנן על כל שינוי או אי-התאמה. אין קשור שישומו בתכנית זו וברשימות גולמים בה ללא אישור בכתב מהמתכנן. כל העבודות יבוצעו לפי החוק והתקן הישראלי ופי המפרט הכללי לעבודות בנייה הערות כלליות:


על המבצע לבדוק את כל המידות לפני ביצוע העבודה, על כל טעות ואי התאמה יש להודיע מיד למתכנן, במקרה של היעדר או אובדן תוכנית מסוימת יש להודיע ולבקש אותה מהמתכנן ולא לבצע שום עבודה ללא תוכנית. אין להרכיב שום פירוט או אביזרים אחרים שלא אושרו מראש ע"י המתכנן. אין למודרן מהשרשום.

חומר פיתוח שטח:
 ס.א. סימון אזהרה, איטונג, מק"ט 20/20, 2860706
 גוון אפור
 ריצוף חיפוי רצפה, מדרגות, רמפה ומשבים בגרנוליט
 ריצוף מגרש ציפוי מגרש בספורטקוט אקרילי צבעוני סטנדרטי עמיד UV, ראה פרט
 אשפוף דגם גלעד, "שחם אריכא", מק"ט 3099
 ברזיה דגם רם, "שחם אריכא", מק"ט 2615


כל העבודות יבוצעו לפי החוק ופי התקן הישראלי ופי המפרט הכללי לעבודות בנייה. כל הבזוקים לקורות חזק בעובי 22 ס"מ

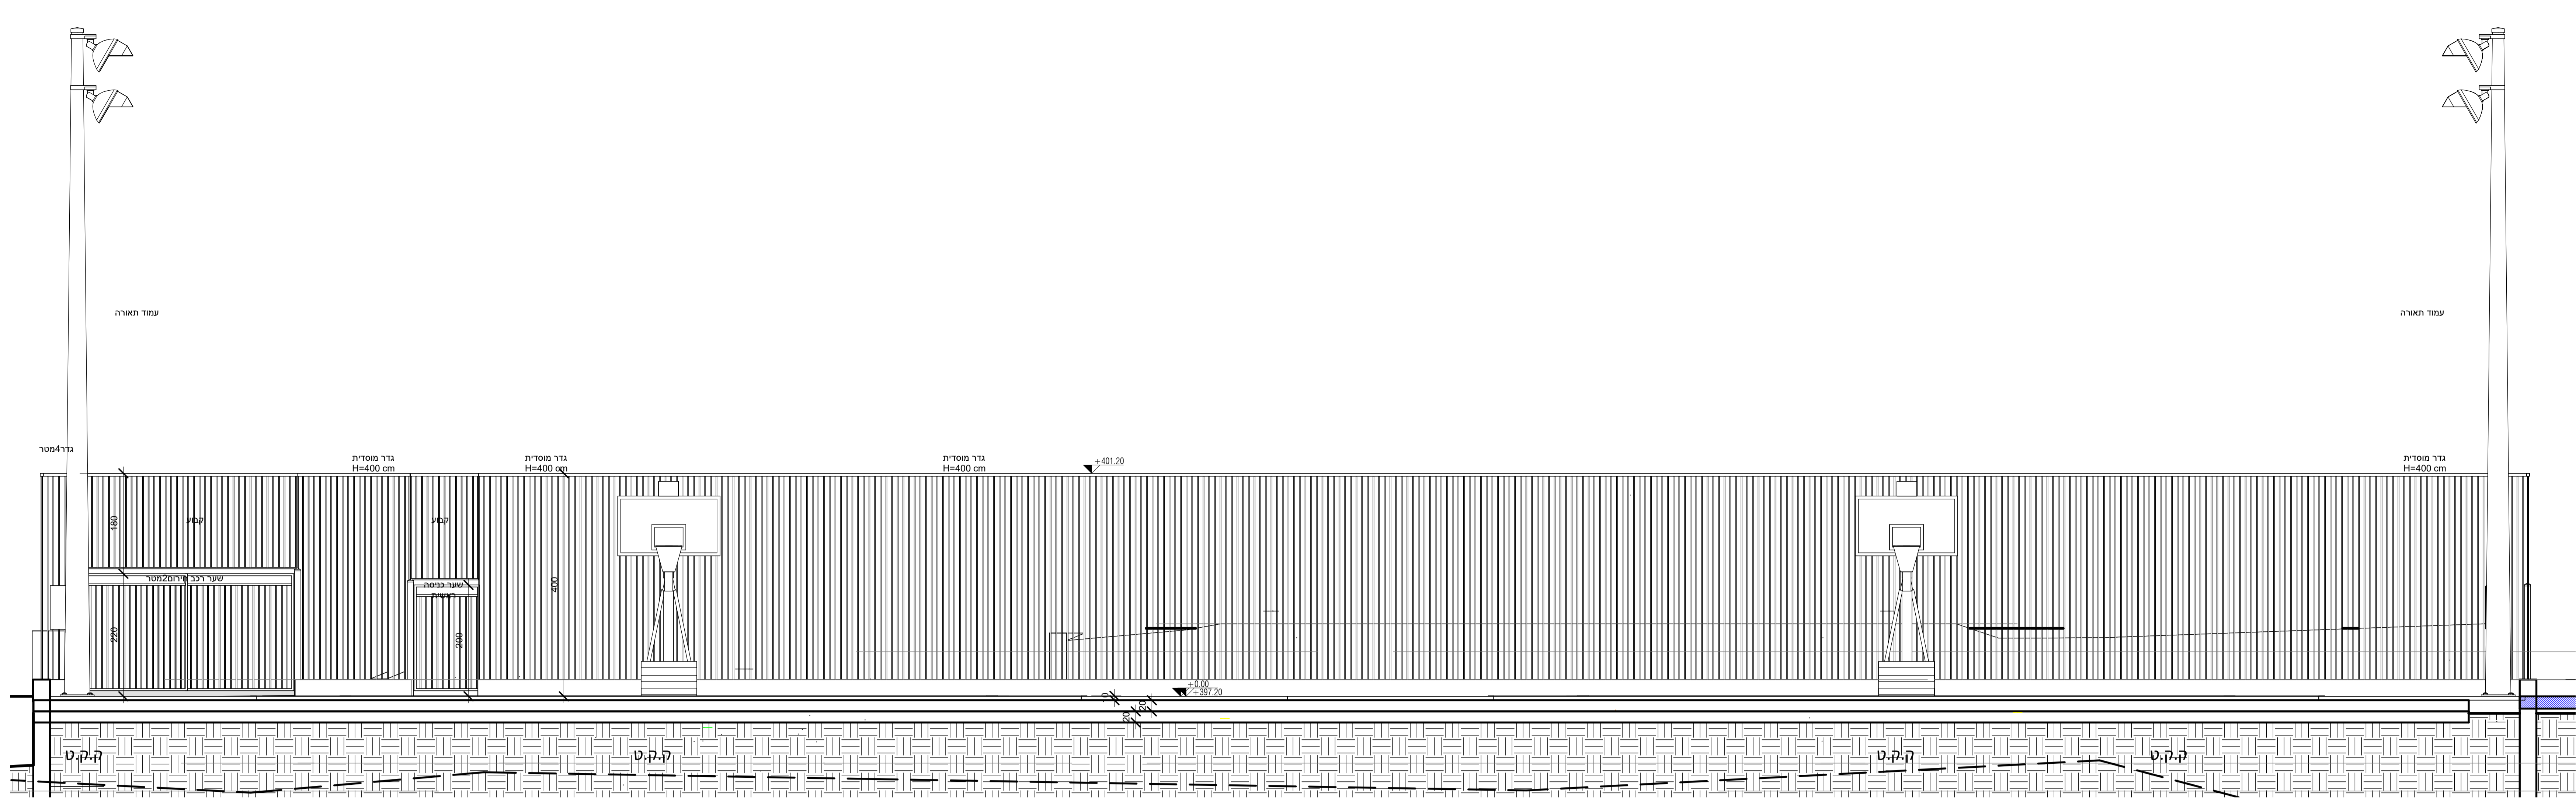


חתך א-א
 קנ" 1:500

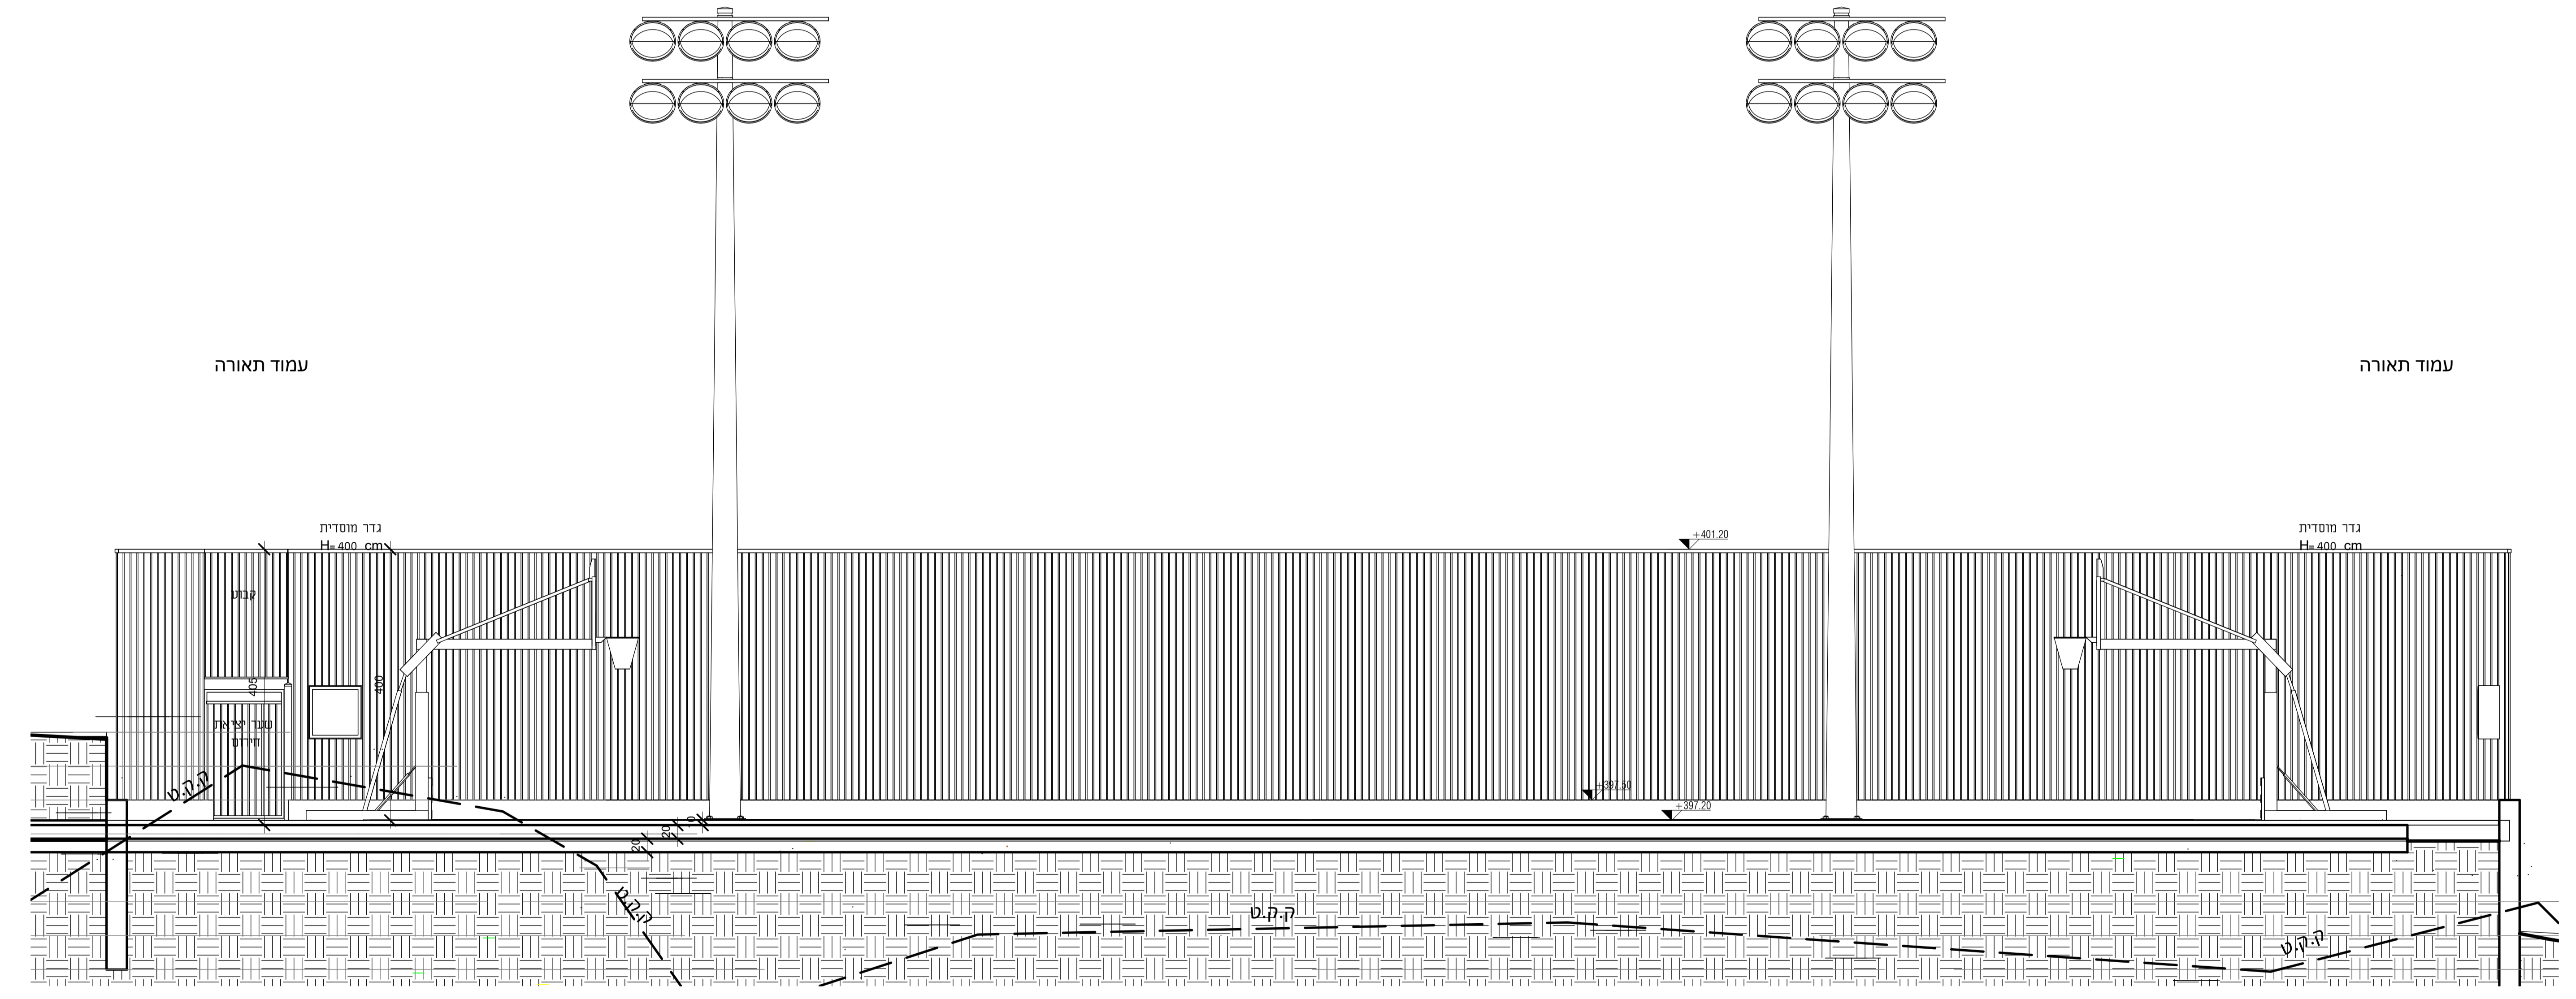

חתך ב-ב
 קנ" 1:500

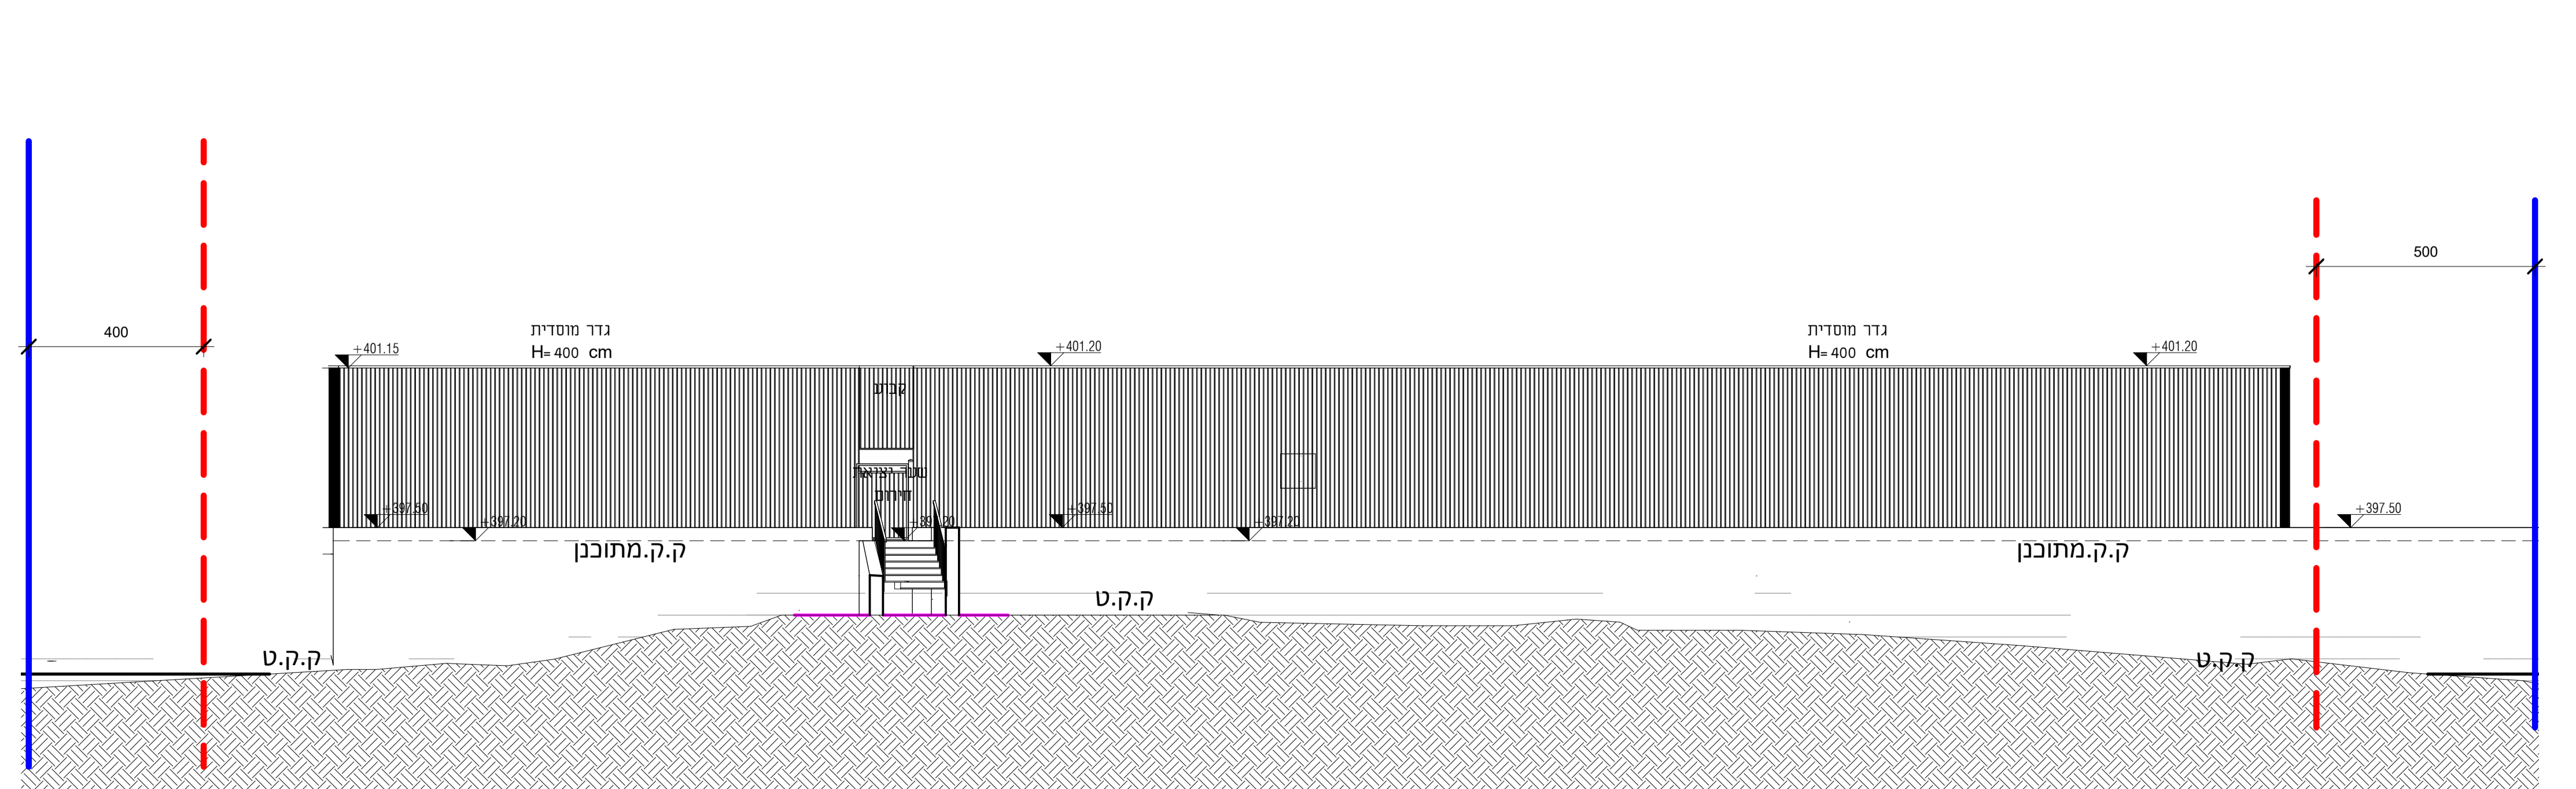

פריסת קיר-2
 קנ" 1:1000

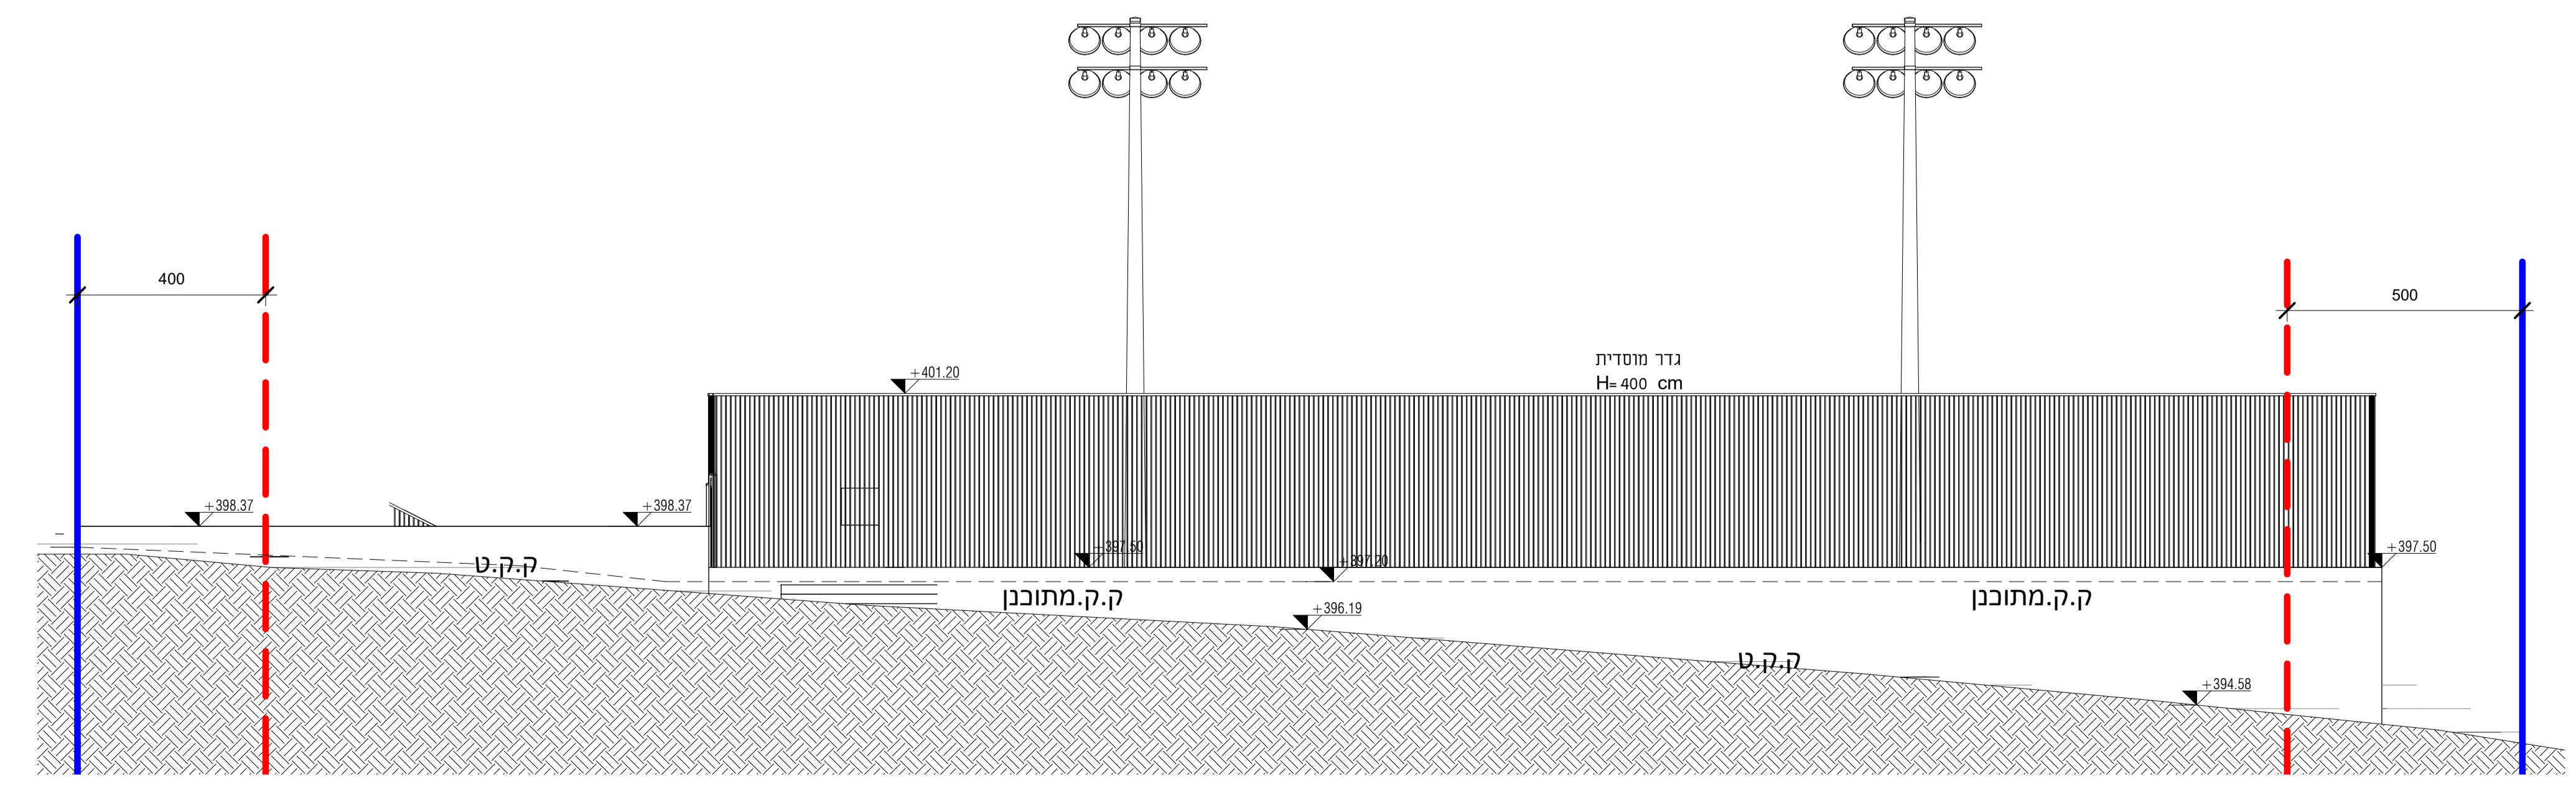

פריסת קיר-1-2
 קנ" 1:1000

שם המזמין

מועצה אזורית-גליל תחתון

שם הפרויקט

מגרש משולב-בית רימון

תוכן הגליון

1 חבנה

2140-TMN חס סידורי

K:\projects\2140\1-50 קובץ

20.05.2022 תאריך

01 מהדורה

1/50 - 1/100 קנ"ט

לעיון לאישור למכרז לביצוע

M. TABONY
 ARCHITECTS & ENGINEERS
 ד"ר טבעוני אדריכלים ומתנדסים בע"מ

נצרת, 8\2001 טל: 04-6554037 info@drtabony.com