
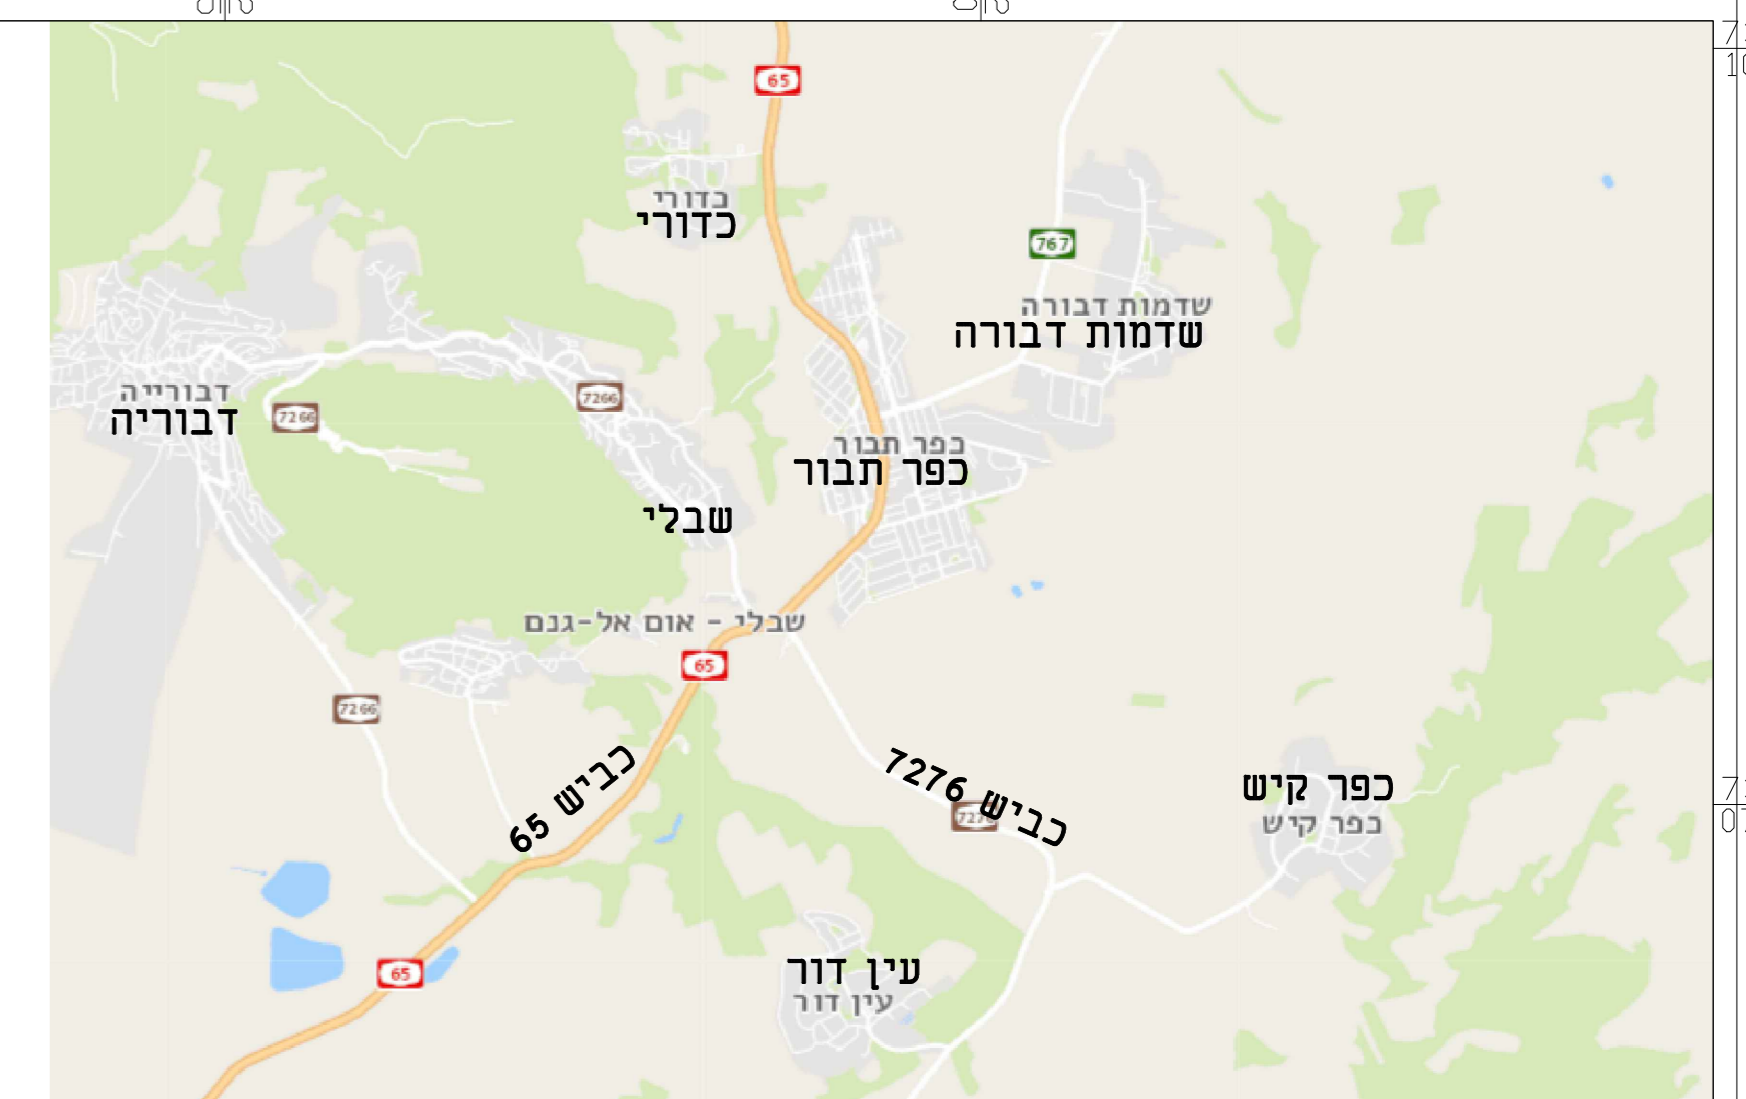


שם	תאריך	גרסה
24.06.2022	24.06.2022	01

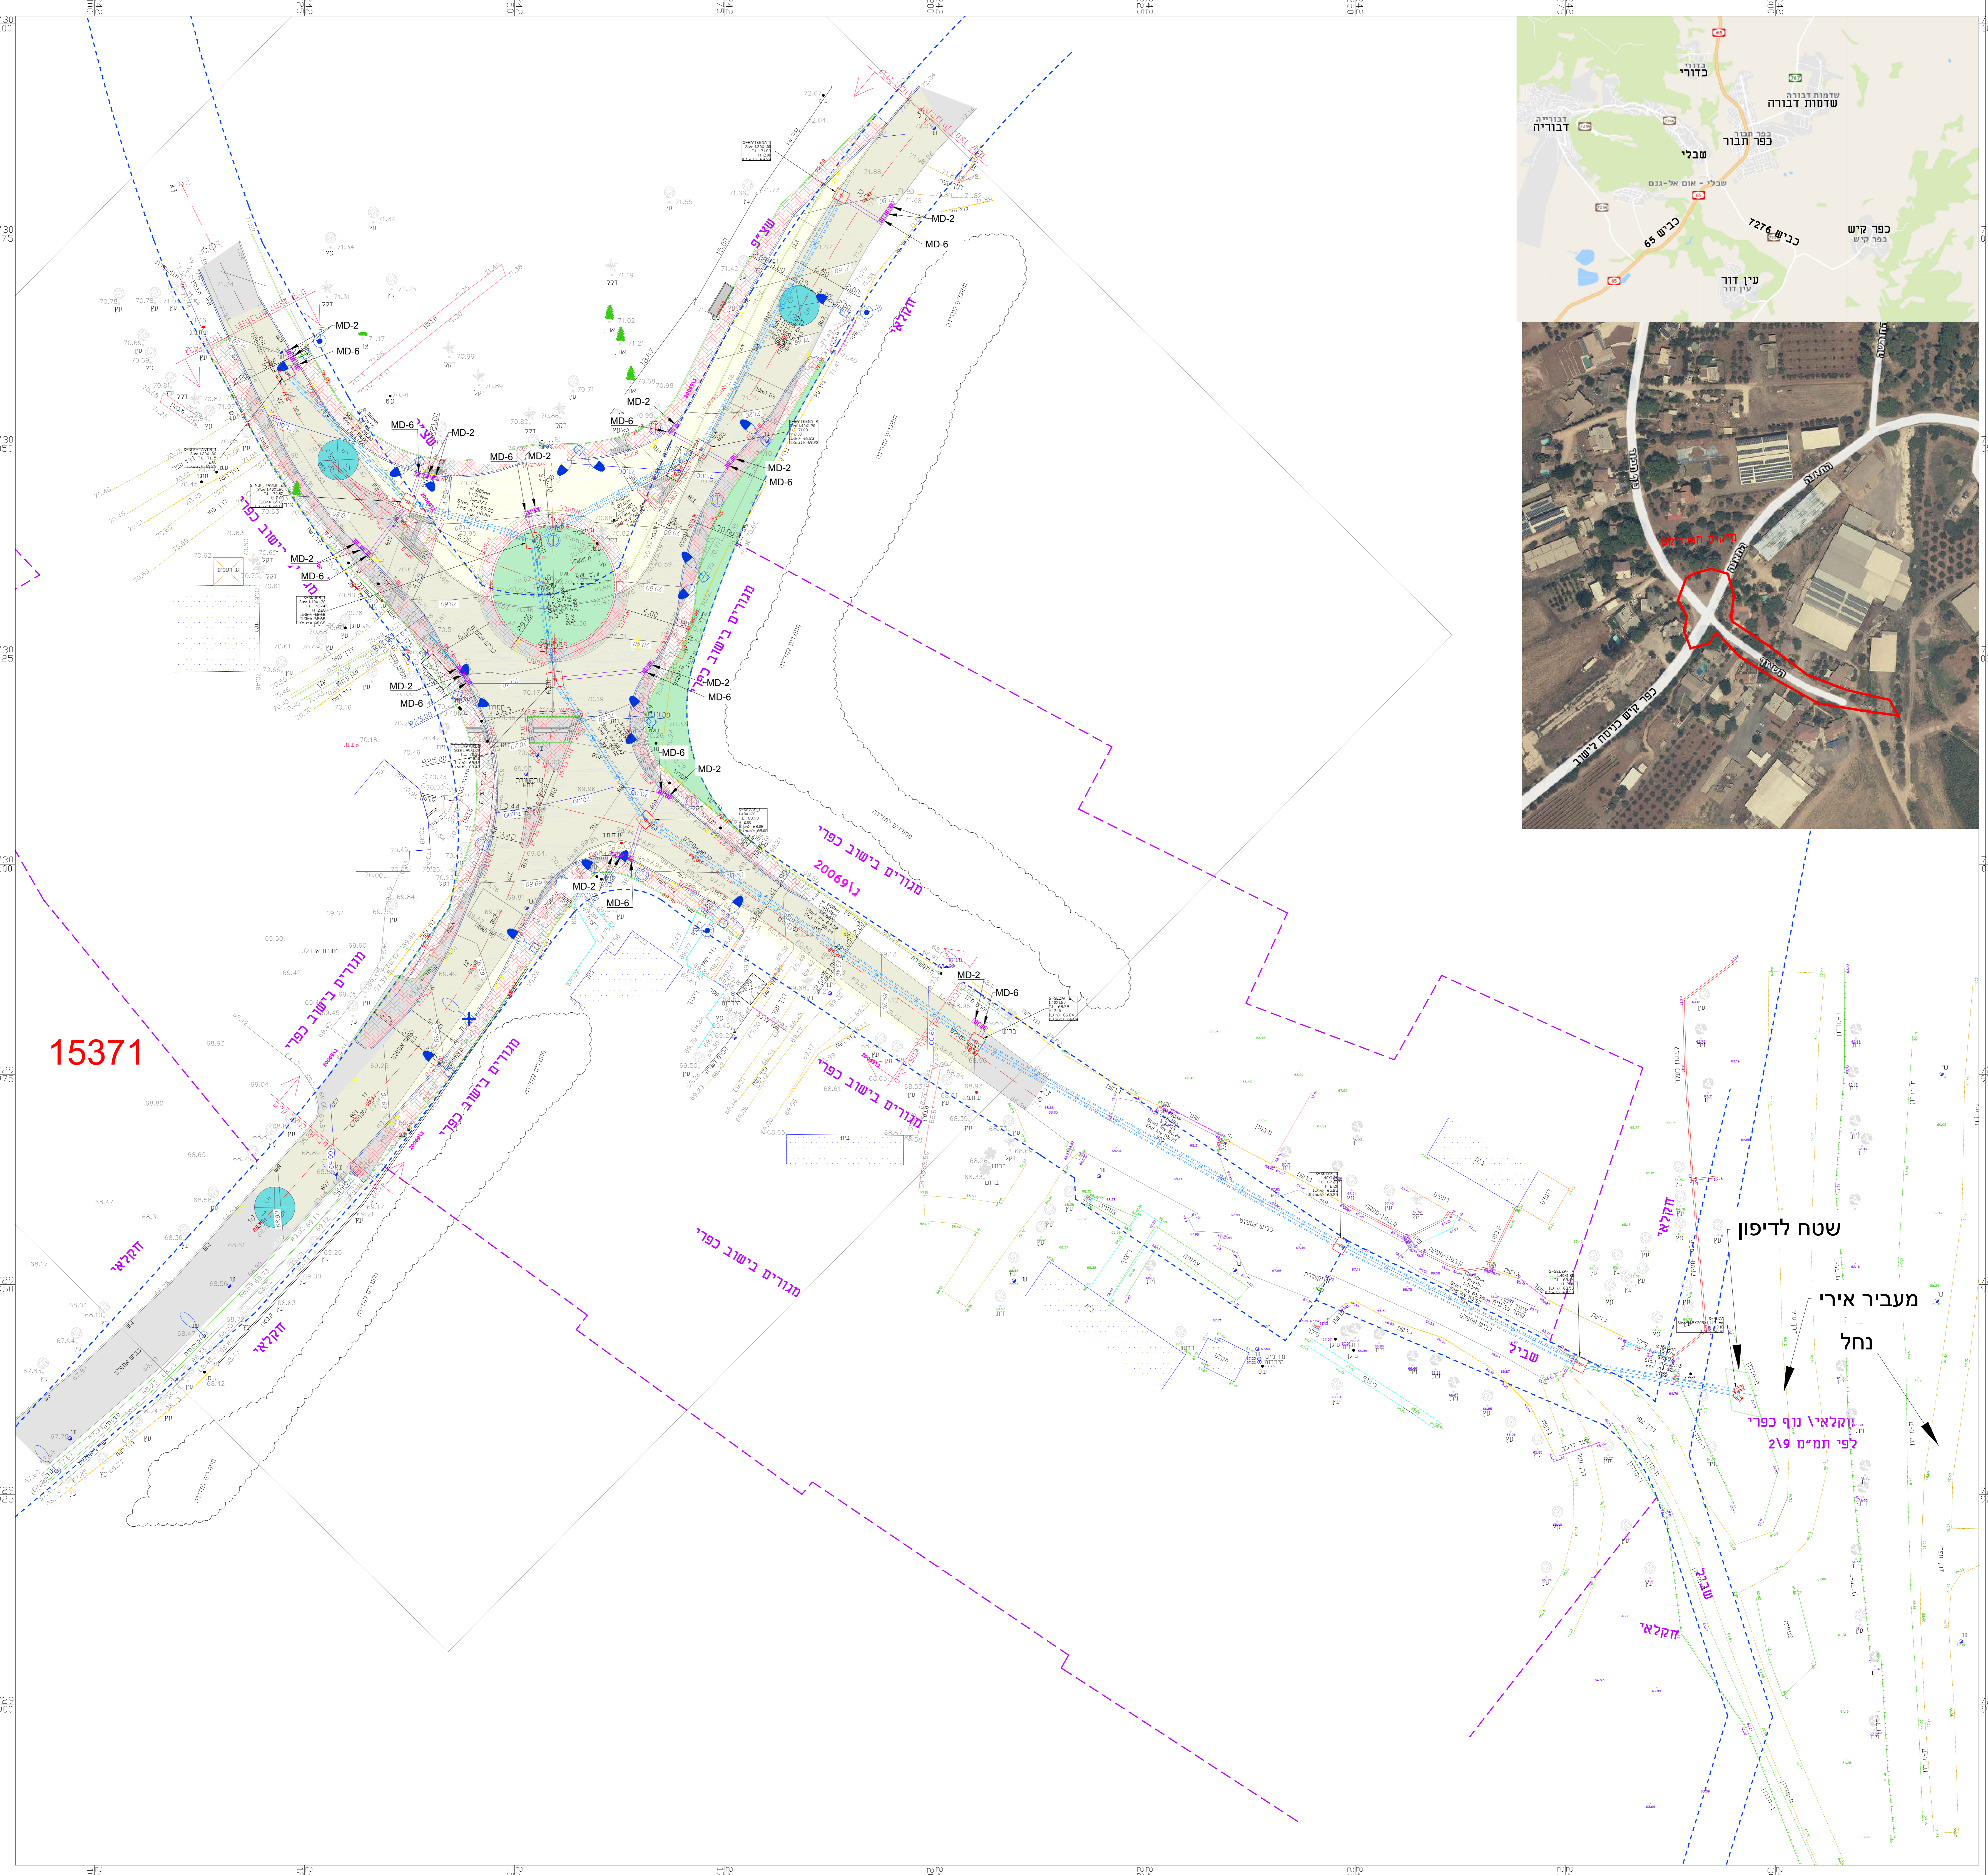

**מקרא**

- משטח בסטן מחונן
- מדרכה קיימת
- מדרכה מרוצפת
- שטח גיוון
- אספלט מחונן
- אספלט קיים
- גבול חביע
- מעקה בסיונות
- מעקה הולכה
- ניקוז חתיק
- א.ש. לניקוז 18/20
- א.מ.ע.ר. 25/15
- א.א.י. 23/23
- א.ג. 10/20
- א.ש. 17/25
- א.ג.ר. 45/45
- קיר תומך מחונן
- עמוד תאורה קיים
- עמוד תאורה בגובה 6 מטר
- כלל זווית 15 מר שש תאורה בהתקן 60 וזו
- אקוסטרווד הארקה לפי פרט
- תא בערה קוטר 80 ס"מ
- עמוד תאורה לביטול

לעיין / אישר / למכר / כביעו / מהדורה [2]

**מ.א. גליל תחתון**

**כפר קיש**  
מעגל תנועה בכניסה לישוב

**הכית תנועה וגבהים**

תאריך	חתימה
10.08.2022	

מספר תוכנית: 10.08.2022  
מספר תוכנית: 1.250  
מספר תוכנית: 2.01  
מספר תוכנית: KFKSH-02-TH.DWC

**BISAN**  
הנדסת כבישים ותנועה

רשות: מועצה אזורית גליל תחתון  
כתובת: יוקם 10, קיסריה 4693002  
טל: 052-5353535  
פיקוח: 052-5353535  
אתר: 052-5353535