| אישור | תאריך | שינויים | |
|---|---|---|---|
| | | | |
| | | | |
| | | | |
| | | | |
| | | | |
| | | | |
| מנו | 24.06.2022 | הכנת סם מכרז | 01 |

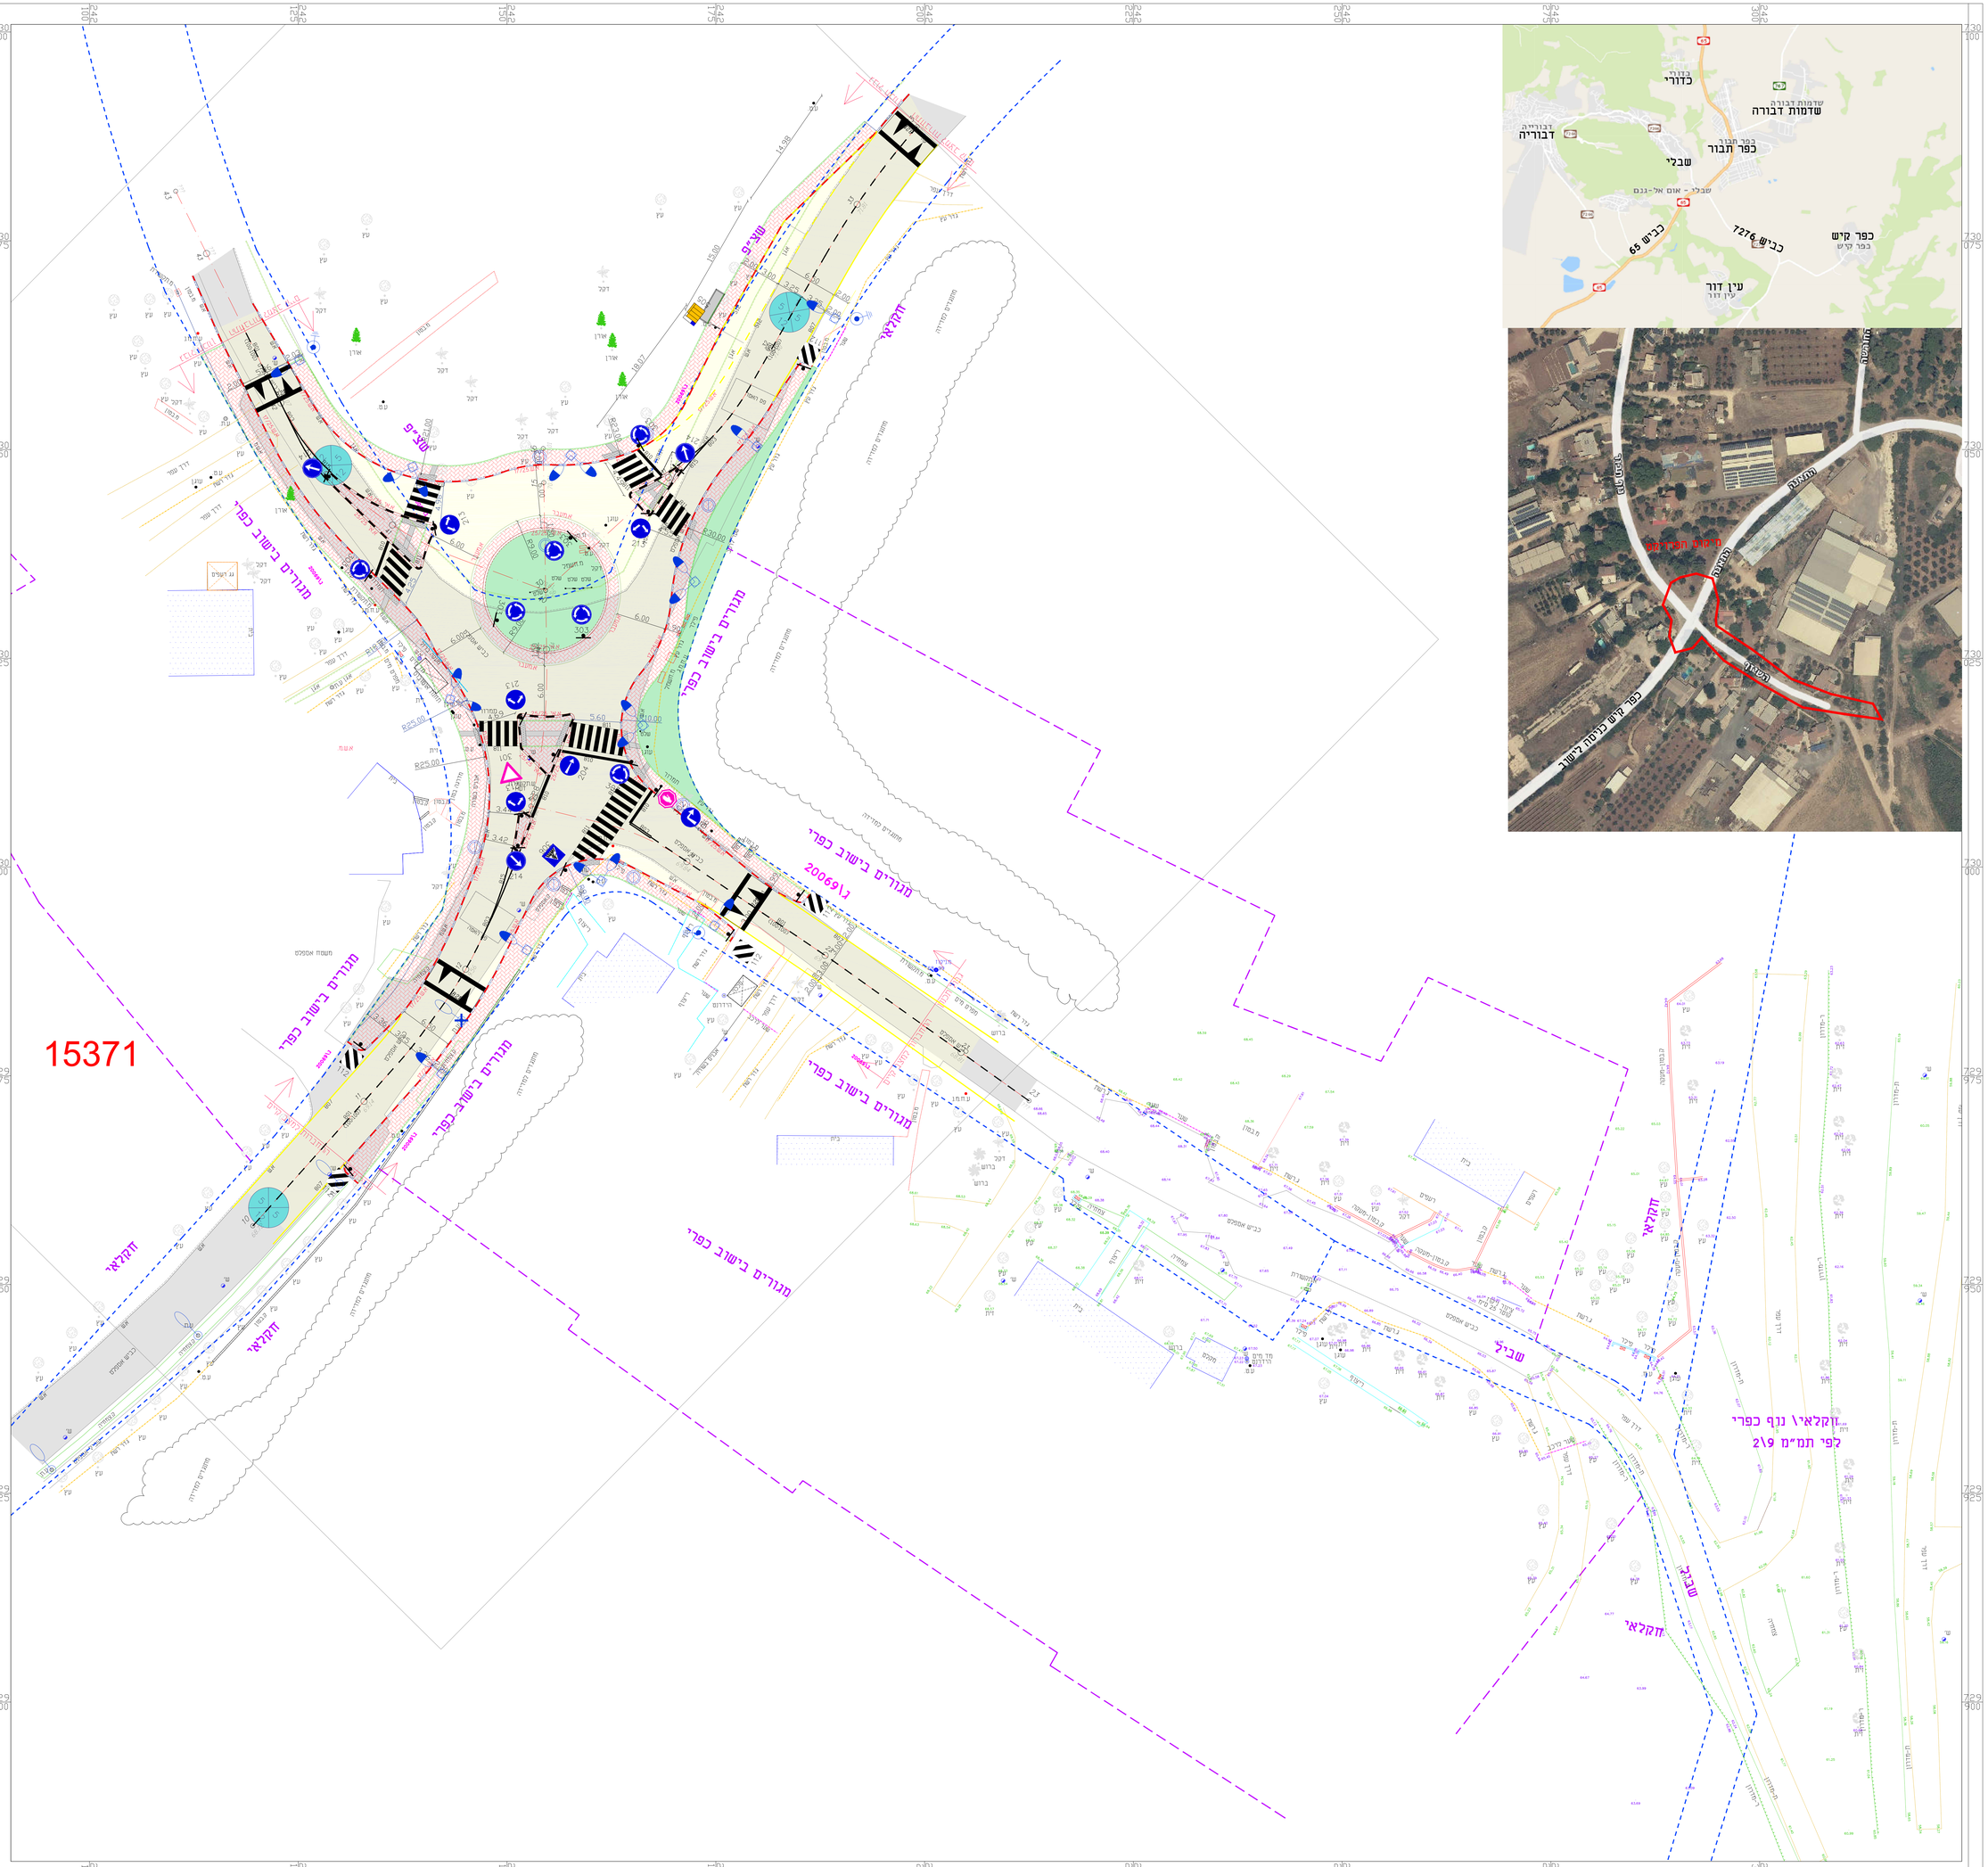
15371
מגורים בישוב כפרי
מגורים בישוב כפרי
מגורים בישוב כפרי
מגורים בישוב כפרי
מגורים בישוב כפרי
מגורים בישוב כפרי
מגורים בישוב כפרי
מגורים בישוב כפרי
200691
חקלאי
חקלאי
חקלאי
חקלאי
חקלאי
חקלאי
שביל
שביל
שביל
שצ"פ
שצ"פ
שצ"פ
חקלאי\ נגף כפרי
לפי תמ"מ 2\9
כדורי
שדמות דבורה
דבוריה
כפר תבור
שבלי
כפר קיש
עין דור
כביש 65
7276
כפר קיש כניסה לישוב
הרשאה
הרשאה
הרשאה