


חא"ד	שם	תפוצה
------	----	-------

כמות	
------	--


הערות כלליות:

על המבצע לבדוק את המידות לפי ביצוע העבודה.
על כל טעות ואי התאמה יש לייצע את המתכנן.
במקרה של היעדר או אובדן תכנית מסוימת, יש להודיע ולבקש אותה מהמתכנן.
אין לבצע שום עבודה ללא התכנית המדויקת.
אין להרכיב שום אביזר כולל פירזול שלא אושרו ע"י המתכנן.
אין למדוד מהשרטוט.

כל העבודות יבוצעו לפי החוק ולפי רחוקן ורשאלאי
ולפי המפרט הכללי לעבודות בנייה,
כל הבגזוקים לקורות חוק בעובי 22 ס"מ

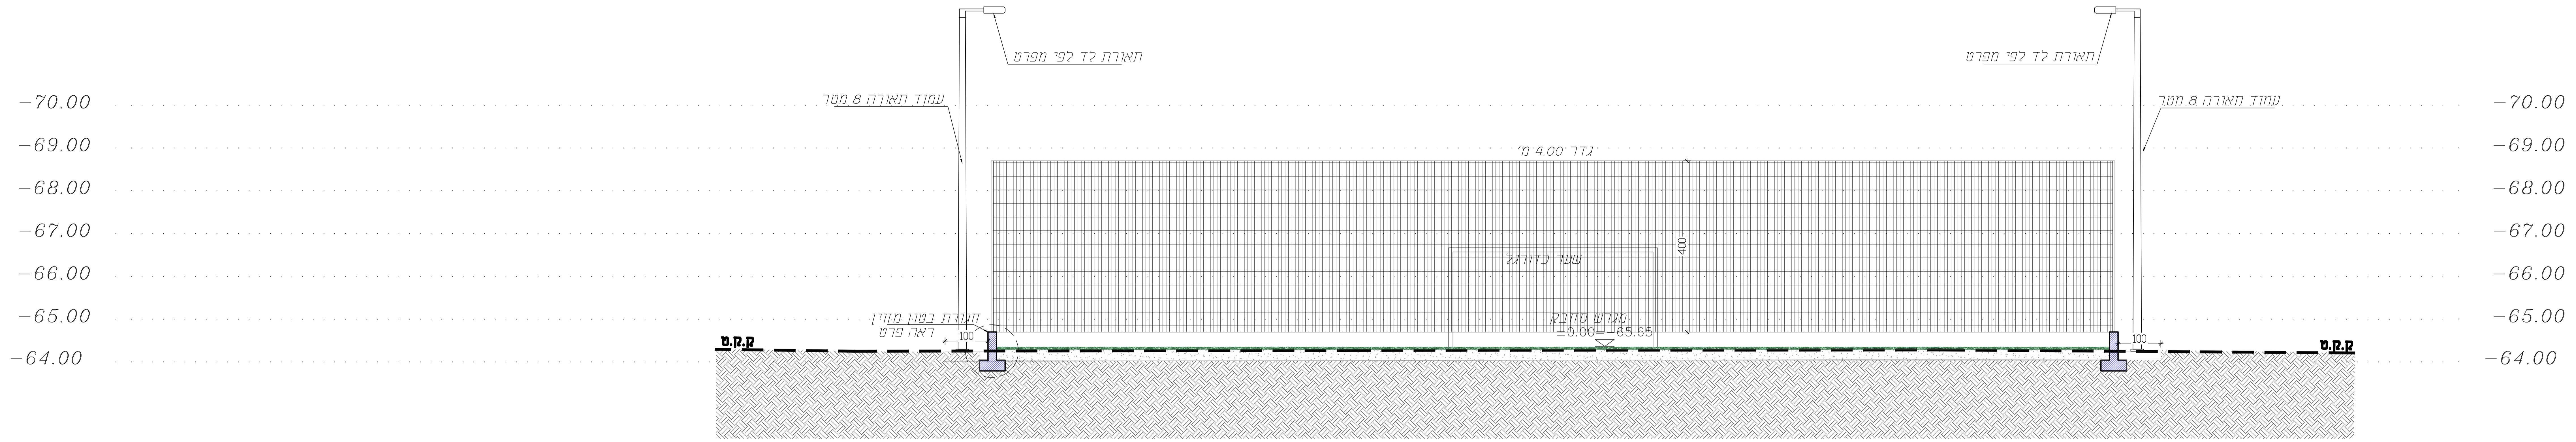

חתך א-א

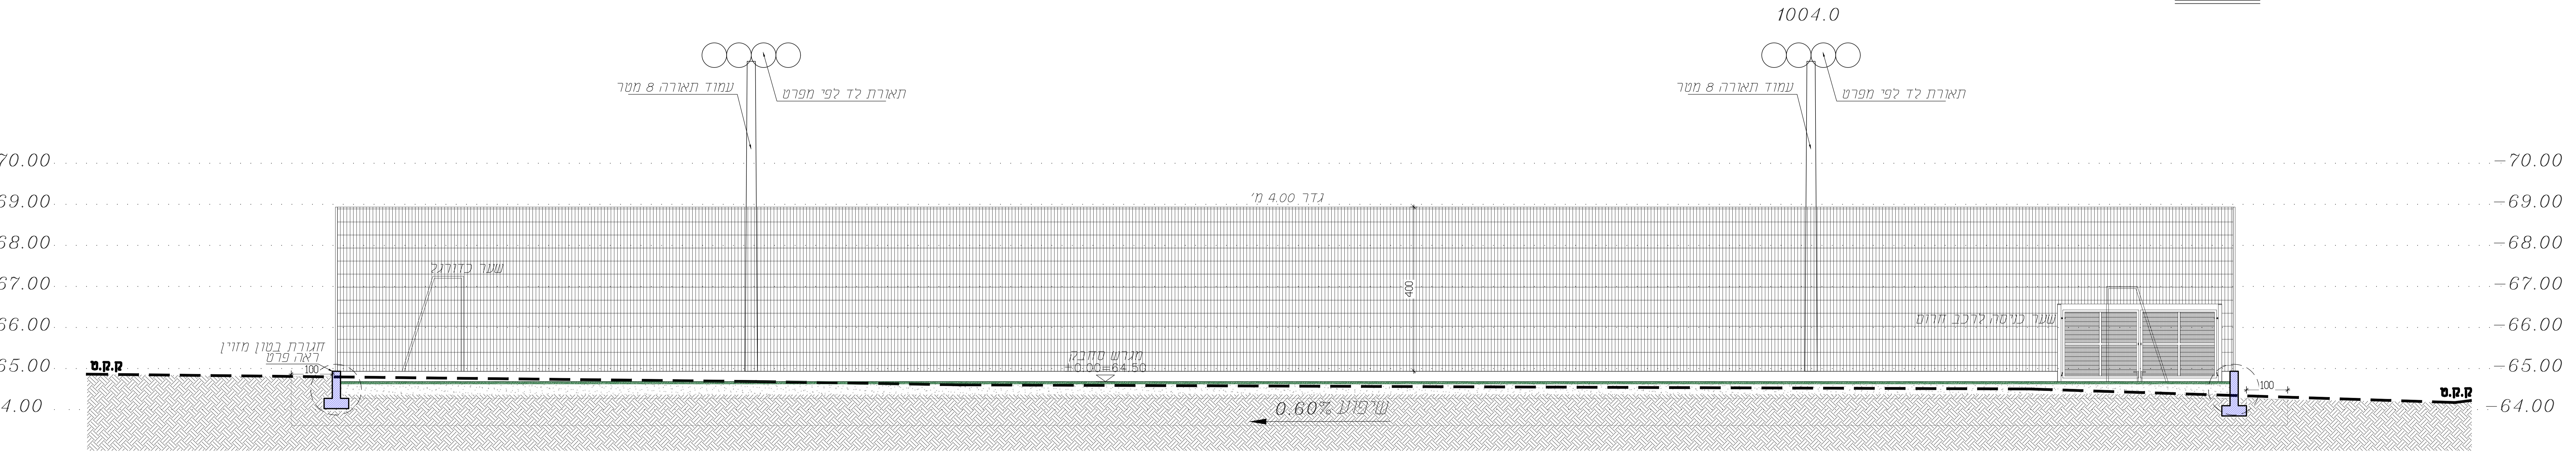

חתך ב-ב

שם המזמין
מועצה אזורית - נגיל תחתון
מושב הזרעים

שם הפרויקט
מגרש שחבוק - הזרעים

מבנה	מגרש שחבוק	תוכן וגיליון	חתכים
ח.ס.ט.ד.ר.ג.ל.	2210-1/50-GAL	ח.ס.ט.ד.ר.ג.ל.	
קובץ	PL-ALL-01	שם	A-SE-03
שרטוט	מחאגנה אחמד	אשר	
תאריך	10.09.2022	אחמד זועבי	קנין
מחזור	1	תאריך	מספר
למכר	<input checked="" type="checkbox"/>	למישור	<input type="checkbox"/>
לביצוע	<input type="checkbox"/>	לעיון	<input type="checkbox"/>

M.TABONY
ARCHITECTS & ENGINEERS
ידר טבעוני אדריכלים ומנהלים בע"מ

נצרת, 100218 טל: 04-6554037 info@drtabony.com